


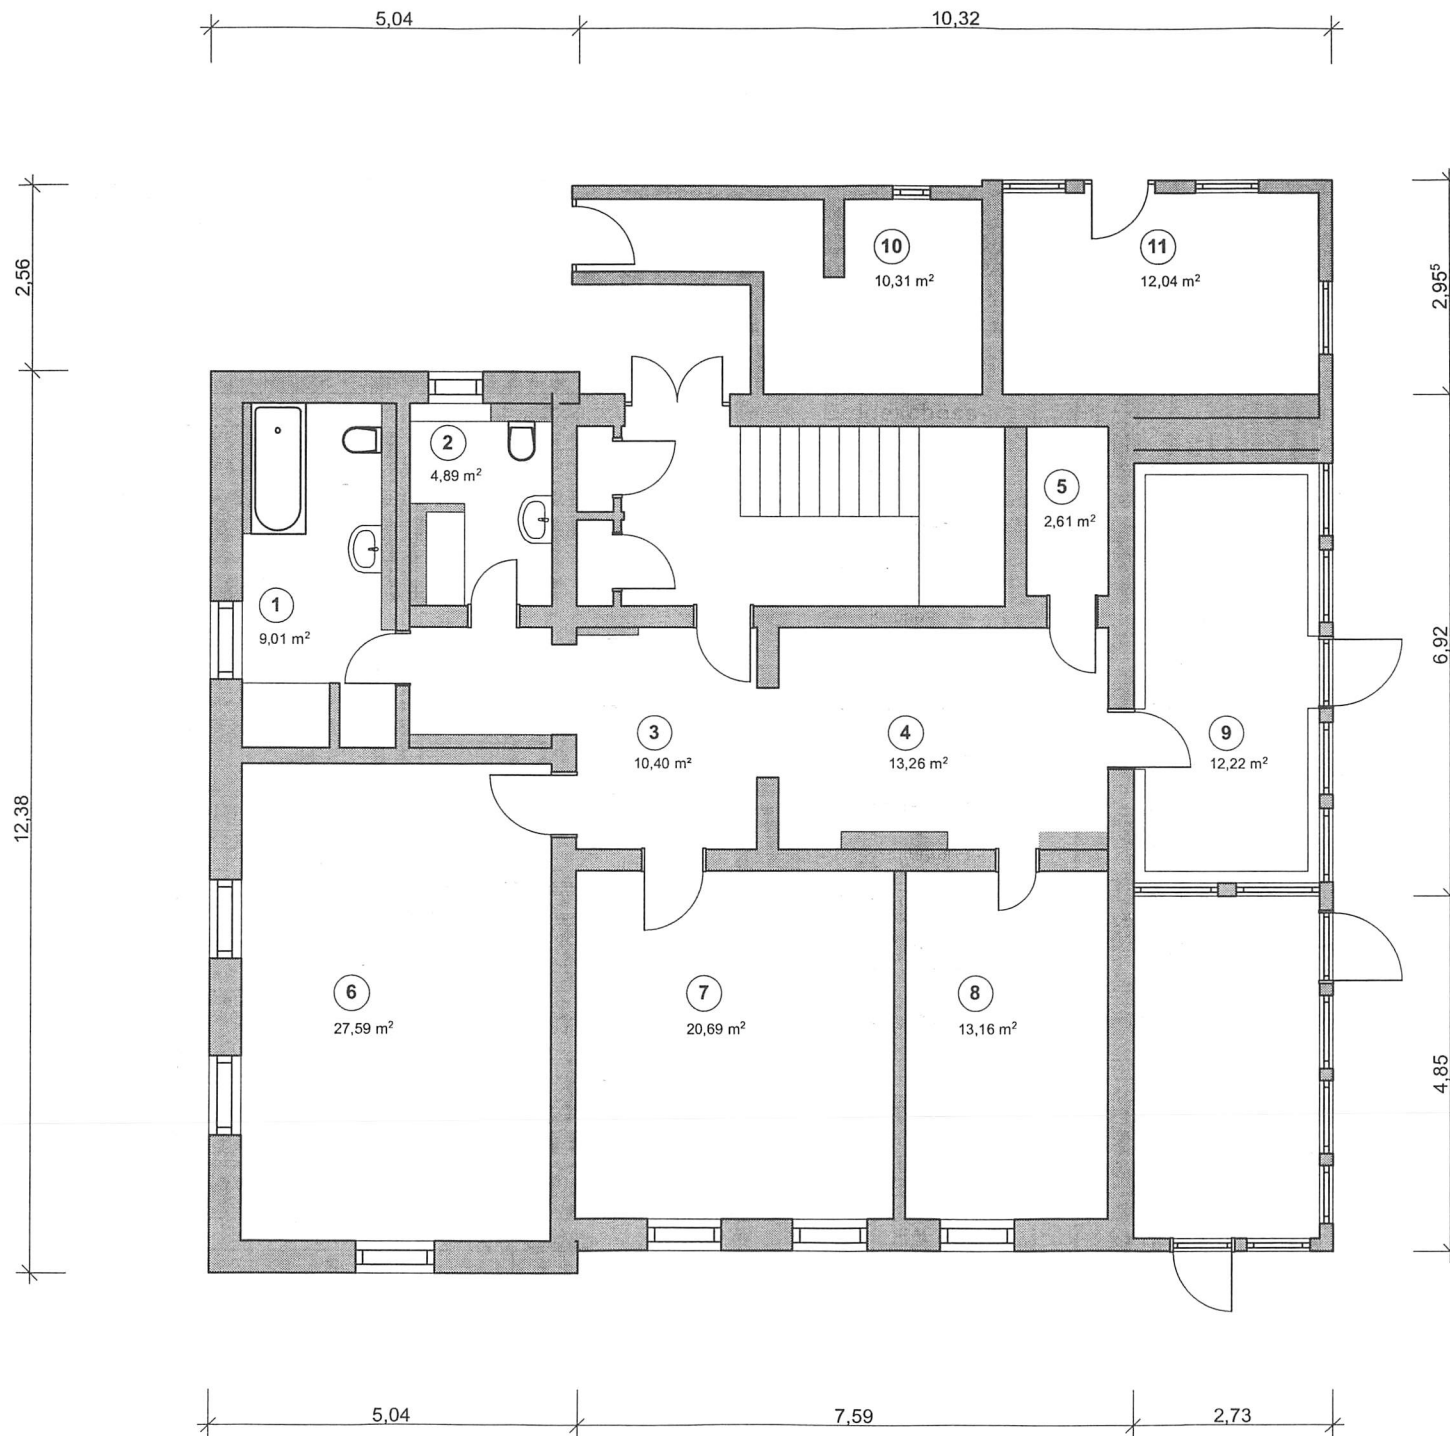

Erdgeschoss

①	Bad	9,01qm
②	Bad/Waschen	4,89qm
③	Flur	10,40qm
④	Küche	13,26qm
⑤	Abstellraum	2,61qm
⑥	Wohnzimmer	27,59qm
⑦	Schlafzimmer 1	20,69qm
⑧	Schlafzimmer 2	13,16qm
⑨	Wintergarten	12,22qm
⑩	Büro	10,31qm
⑪	Abstell o. Wohnraum mit Heizung	12,04qm
Gesamt:		136,18qm