


144

151

Hochstraße

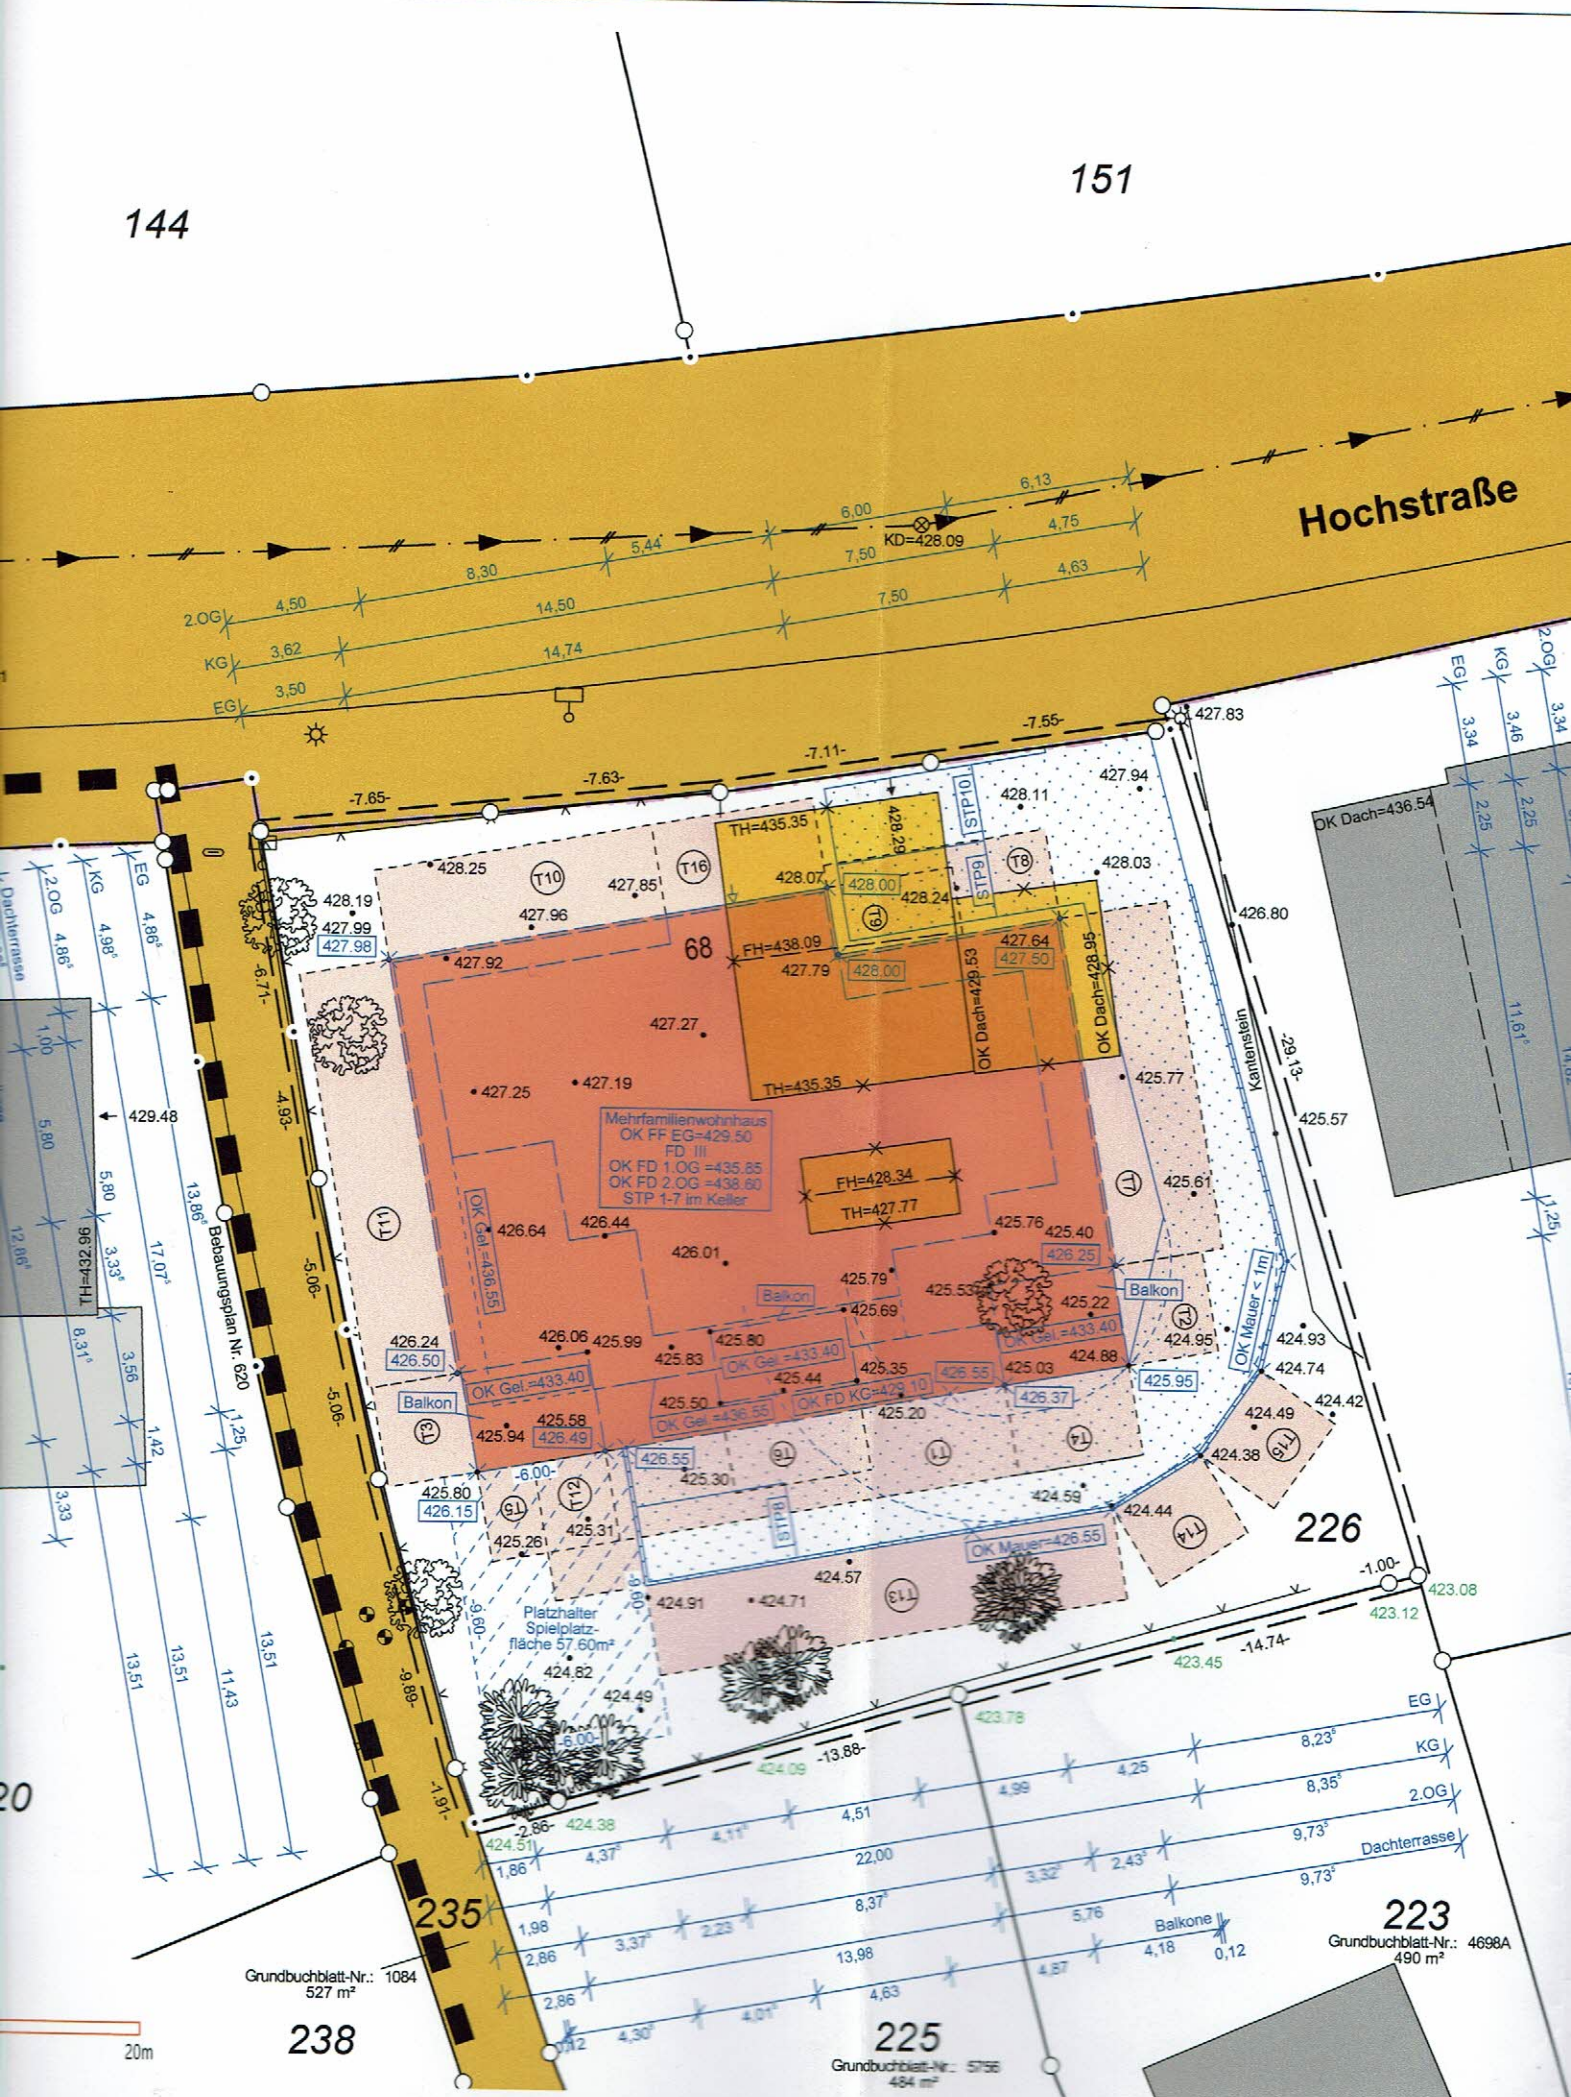

Grundbuchblatt-Nr.: 1084
527 m²

238

225
Grundbuchblatt-Nr.: 5756
484 m²

223
Grundbuchblatt-Nr.: 4698A
490 m²

226

235

20m