



# Vermessungs- und Katasterverwaltung Niedersachsen

Gemeinde: Thedinghausen  
Gemarkung: Thedinghausen  
Hinweis:

# Liegenschaftskarte 1:1000


## Standardpräsentation

Flurstück: 2/9  
Flur: 6

Erstellt am 23.06.2014

N = 5867815

E = 32499734

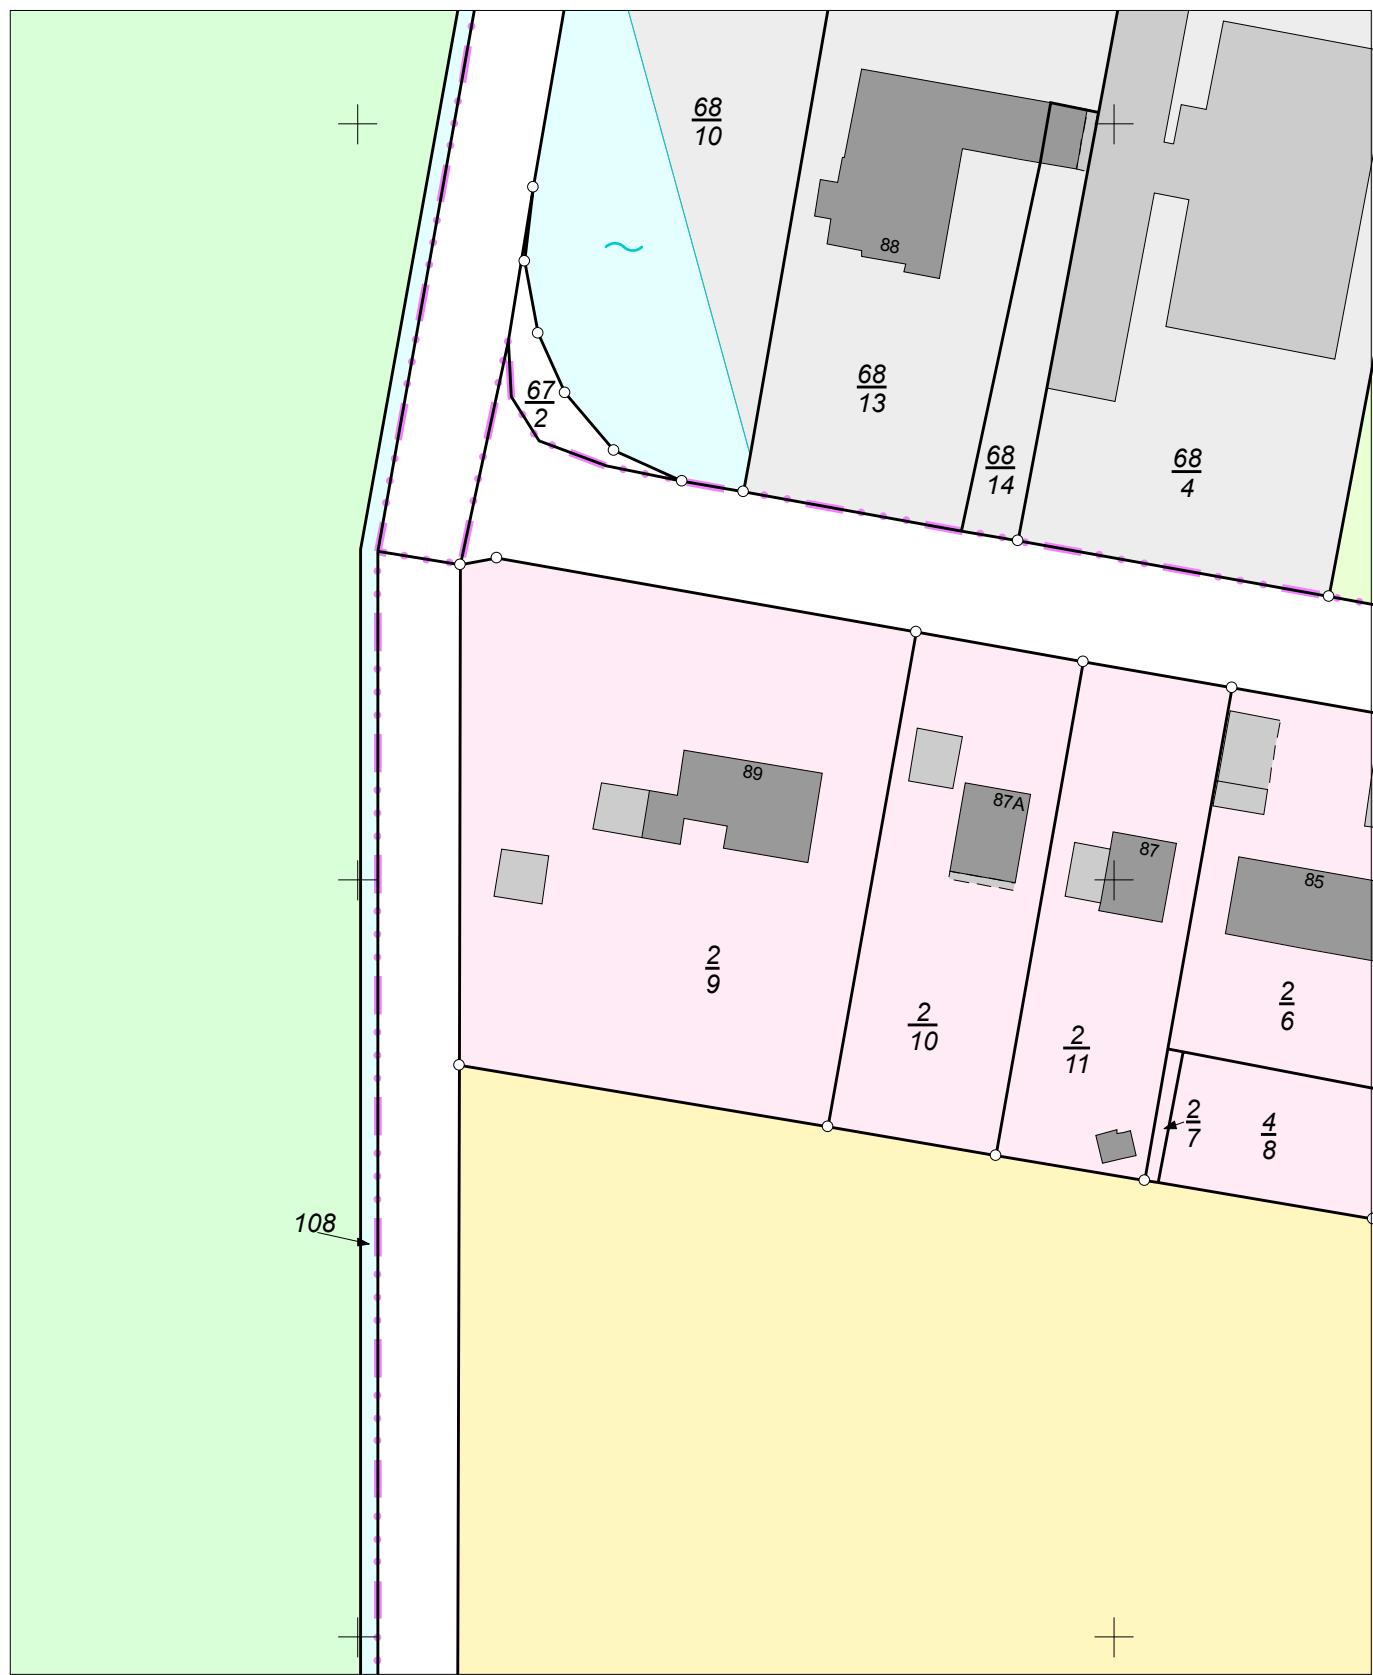

E = 32499554

N = 5867595

Maßstab 1:1000

0 10 20 30 Meter

### Verantwortlich für den Inhalt:

Landesamt für Geoinformation und Landentwicklung Niedersachsen  
LGLN RD Verden - Katasteramt - Stand: 21.06.2014

Eitzer Straße 34  
27283 Verden

### Bereitgestellt durch:

Engel&Völkers

Große Straße 33  
27283 Verden

### Zeichen:

Die Verwertung für nichteigene oder wirtschaftliche Zwecke und die öffentliche Wiedergabe ist gemäß § 5 Niedersächsisches Gesetz über das amtliche Vermessungswesen vom 12. Dezember 2002 (Nds. GVBI. 2003) nur mit Erlaubnis der für den Inhalt verantwortlichen Behörde zulässig.