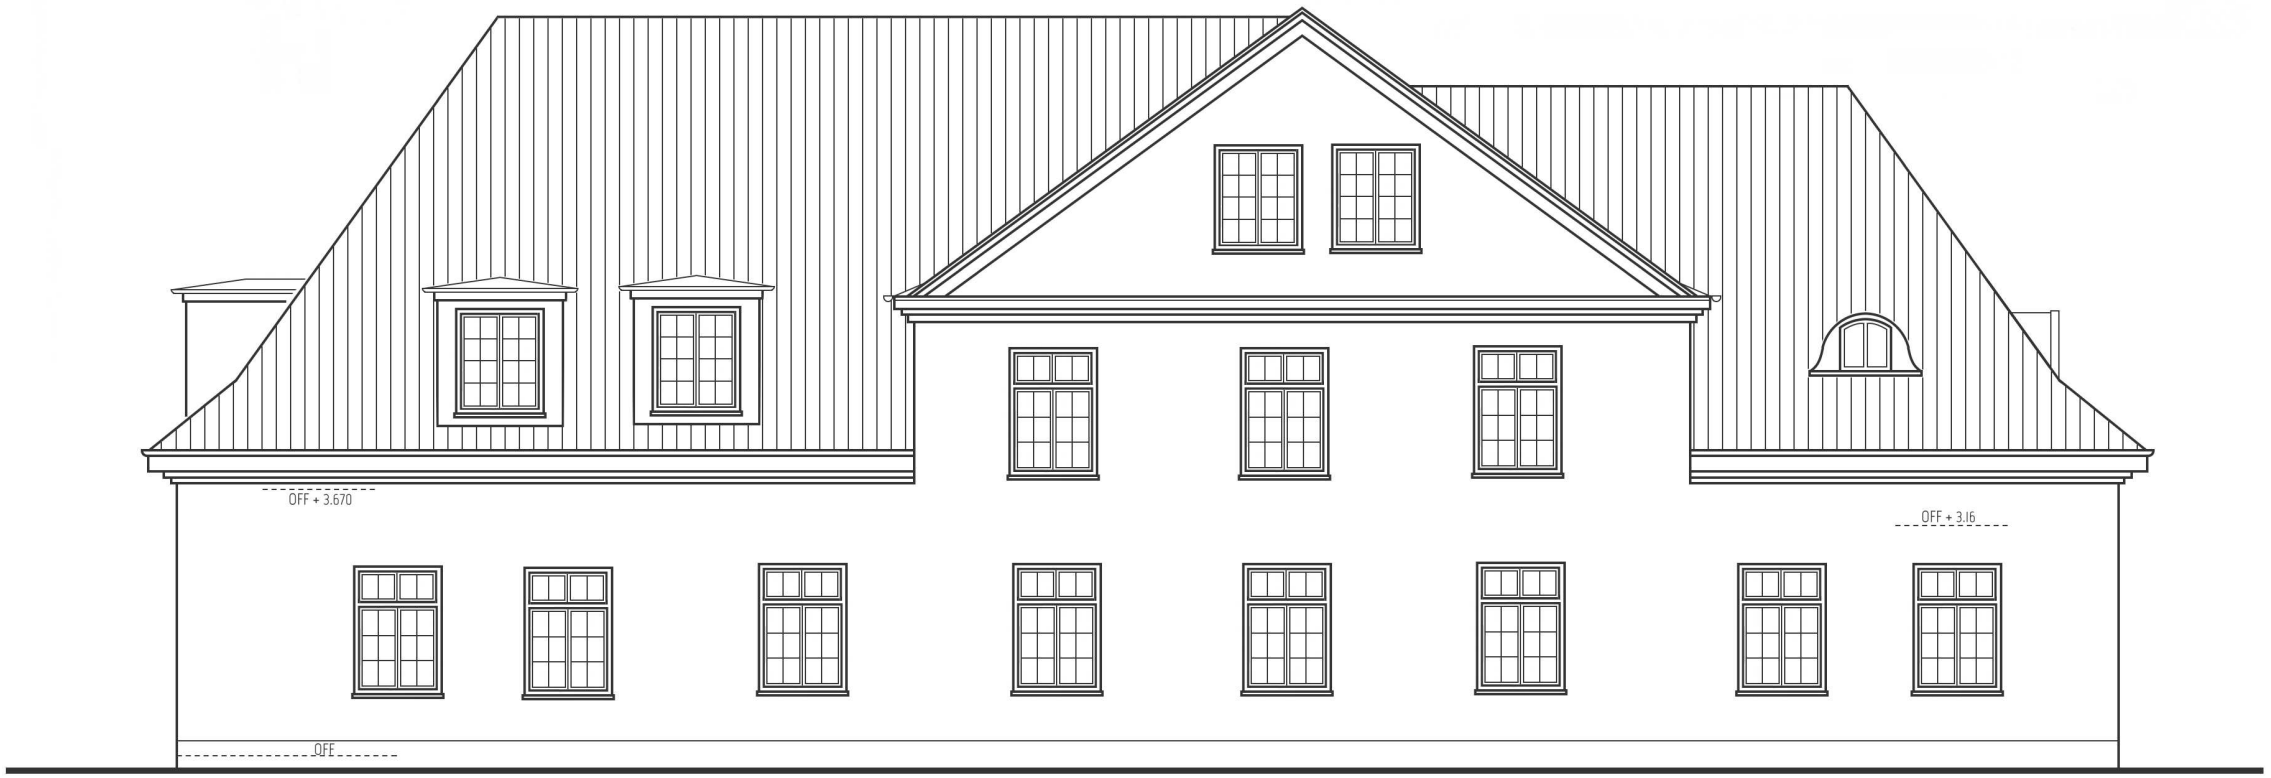

Ansicht Süd

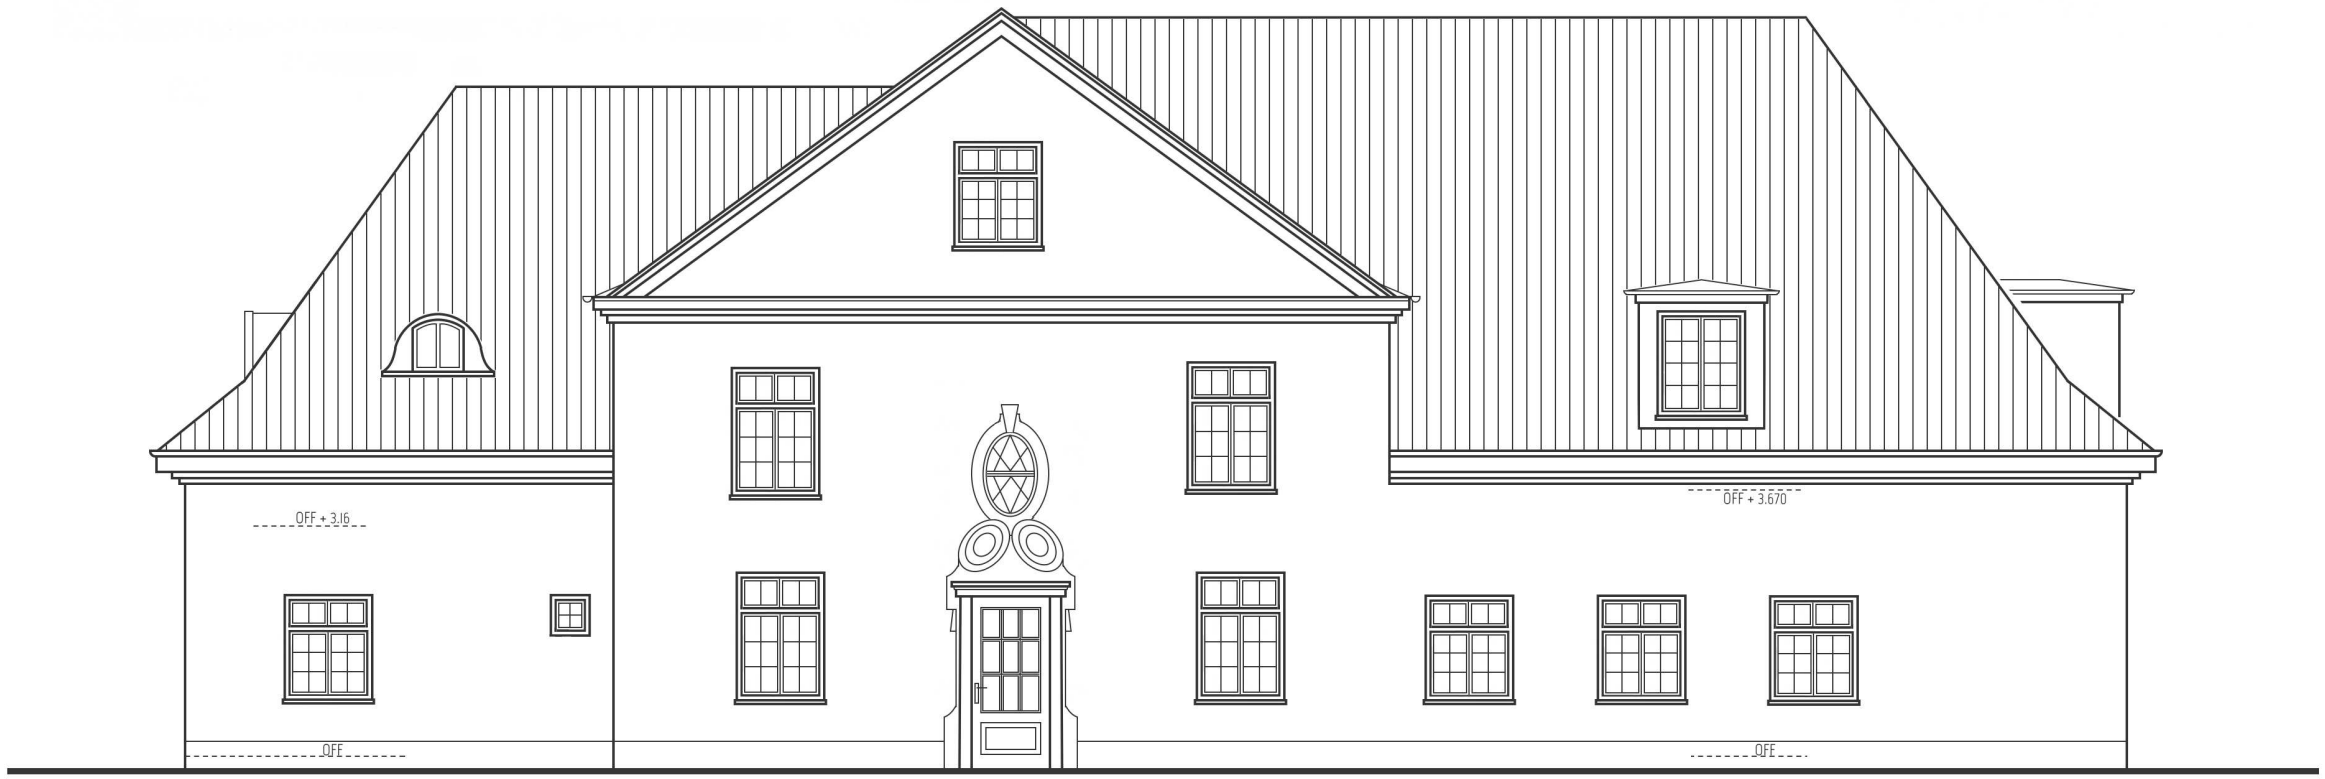

Ansicht Nord

1 : 100 0.5 1 2 3 4 5 10 15 20 25 30

Legende

Beschreibung	Index	Datum

Änderungen

Entwurfsverfasser

Dipl.-Ing. Hans-Joachim Preukschat
Freier Architekt
Am Winkel 40
19061 Schwerin

Bauvorhaben

Umbau und Sanierung der Villa
Weinbergstraße 1

Teilobjekt Remise

Leistungsphase

Bauantrag

Bauherr:
Alexandrinen
Projektentwicklungs GmbH
Alexandrinenstraße 29
19055 Schwerin

Proj.-Nr. 21.010

gez.

Dat. 04.04.2022

Zeichnung

Ansichten Nord und Süd

Maßstab M 1 : 100

Bl.-Nr. 03.01