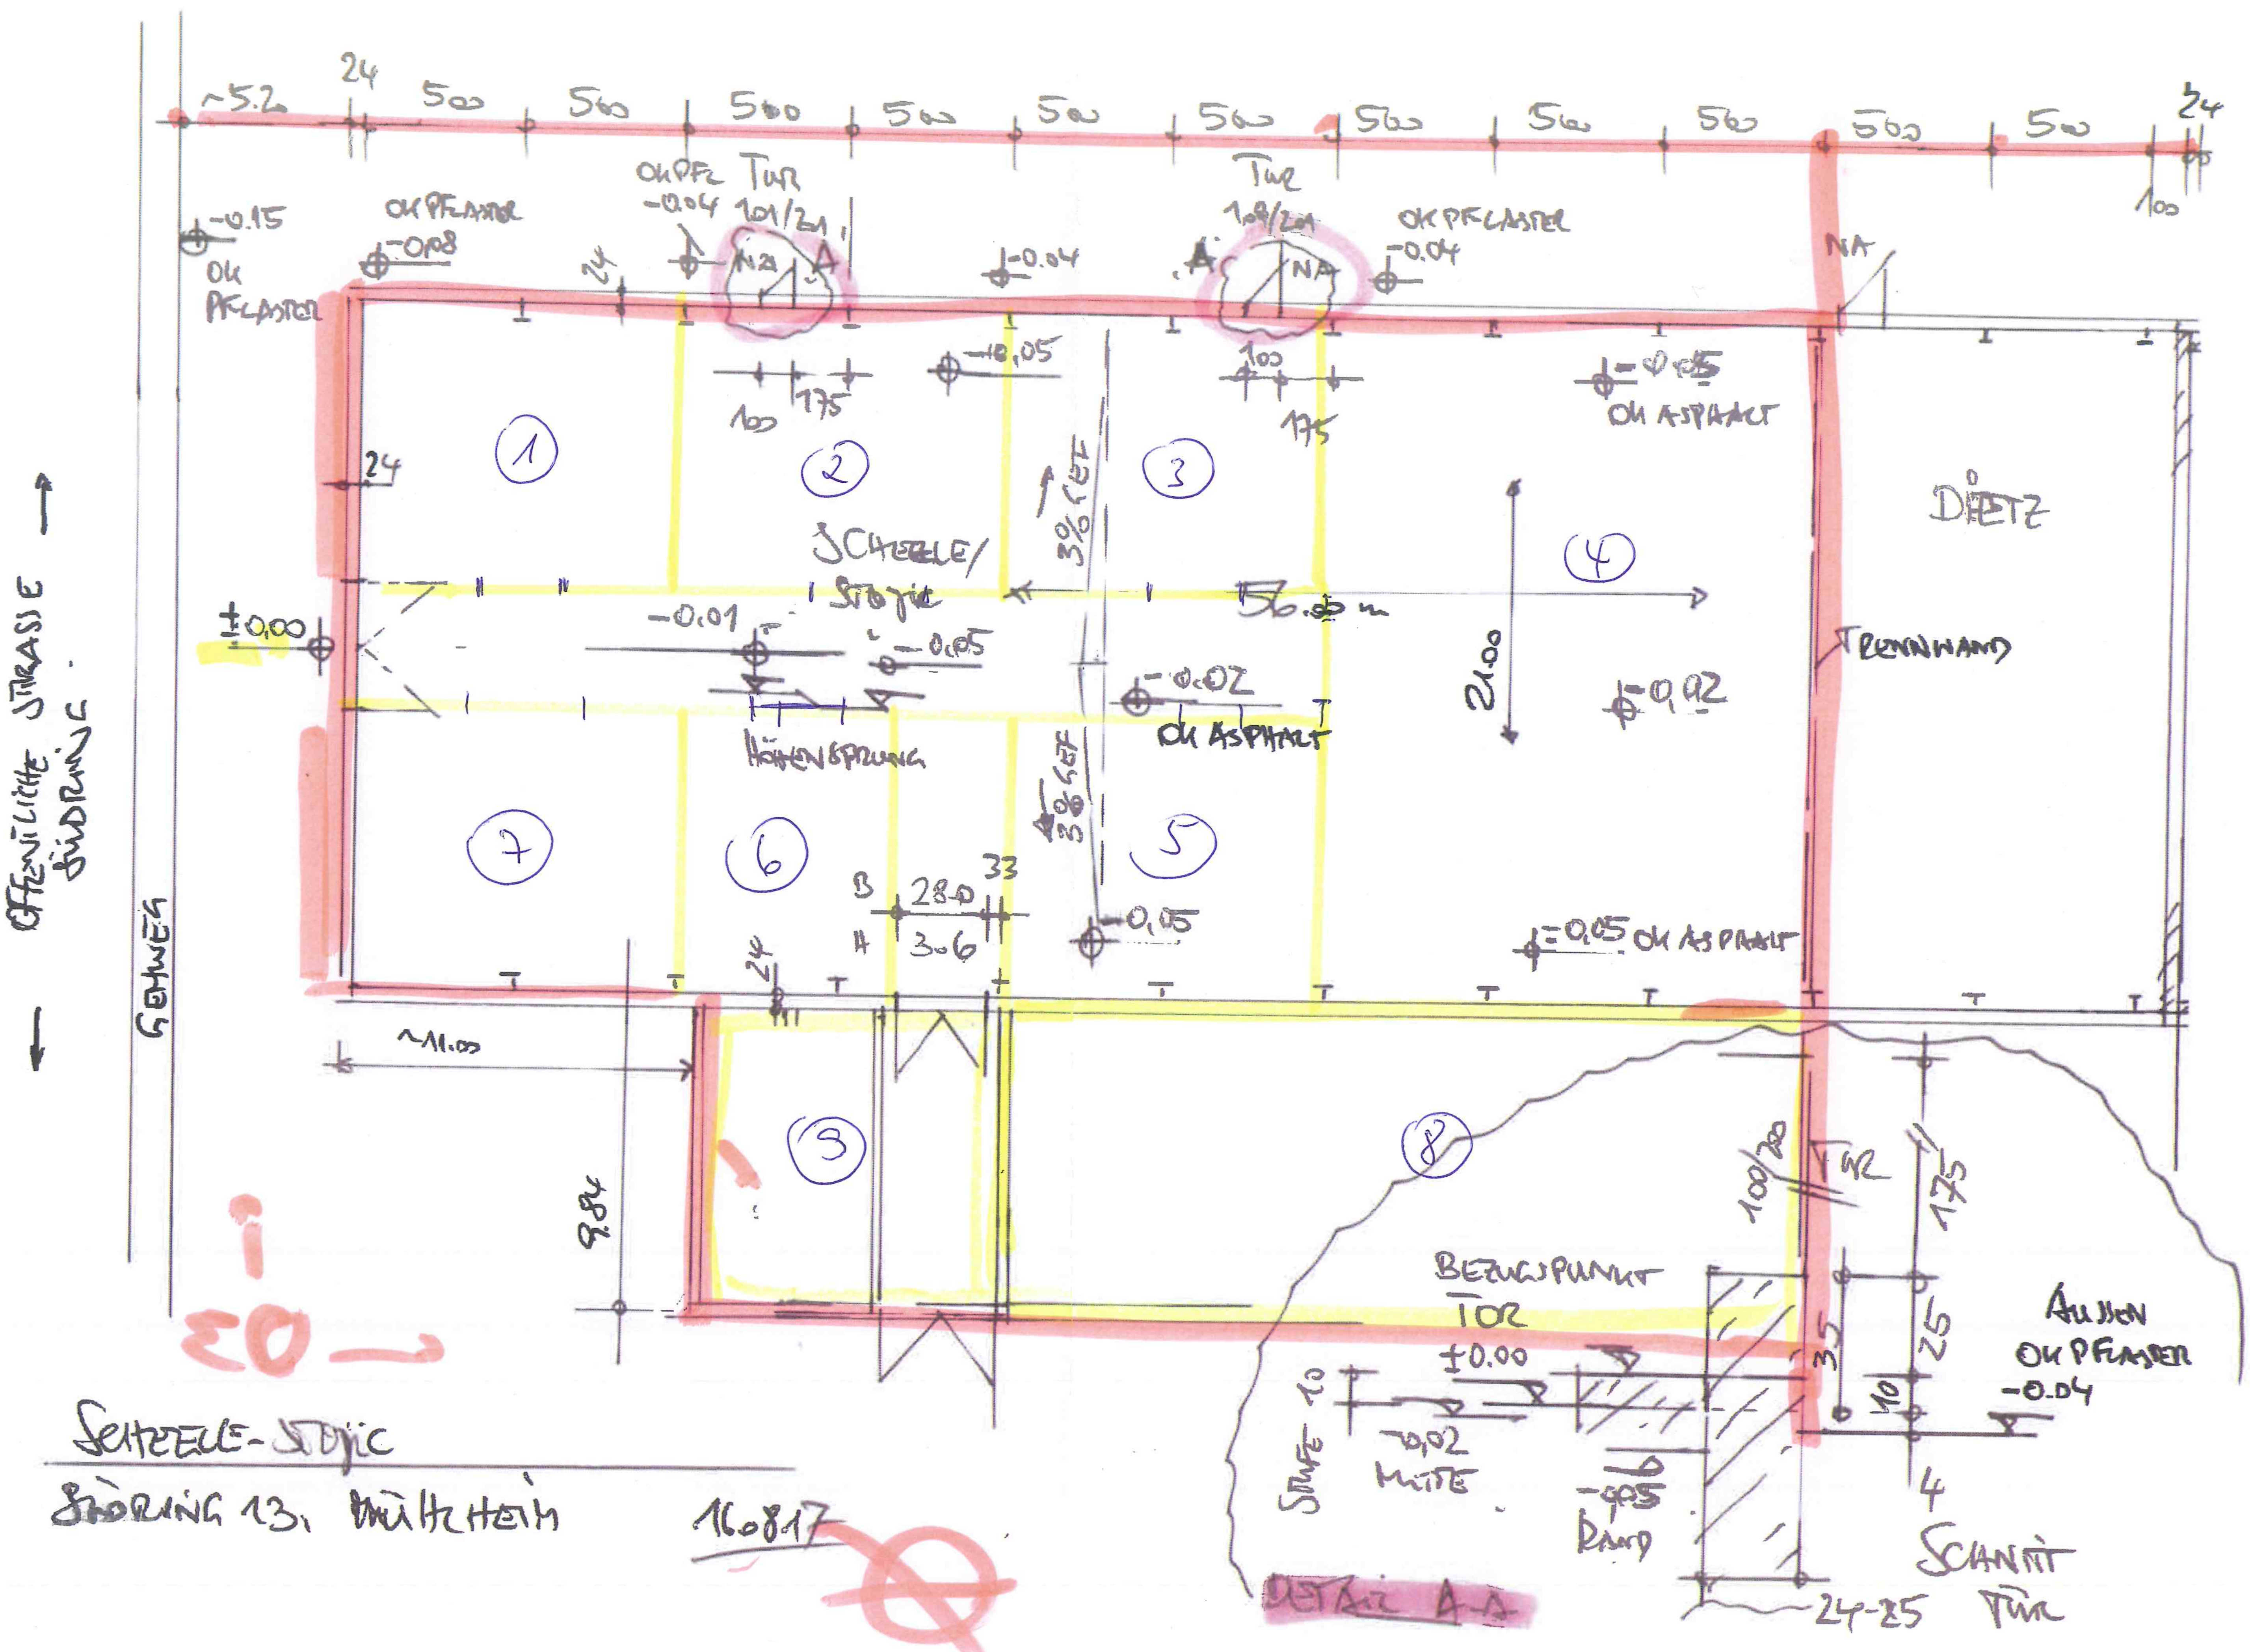
Schreele-Stojic
Böring 13, Mülheim
16.08.17
-03
Öffentliche Straße Böring
Gehweg
~5.2
24
500
Ok Pfl. Tür
-0.04 101/201
Tür
108/201
Ok Pflaster
-0.04
Ok Pflaster
-0.08
-0.15
Ok Pflaster
NA
100
175
-0.05
Ok Asphalt
Dietz
Trennwand
Schleuse/ Stojic
3% Gef.
-0.01
-0.05
-0.02
Ok Asphalt
±0.00
-0.02
21.00
Höhensprung
28.0
3.6
33
~11.00
9.84
Bezugspunkt Tor
±0.00
-0.02 Mitte
Stufe 10
-0.05 Rand
100/200
Tür
175
25
10
4
3.5
Außen Ok Pflaster -0.04
Schnitt Tür
24-25
Detail A-A