


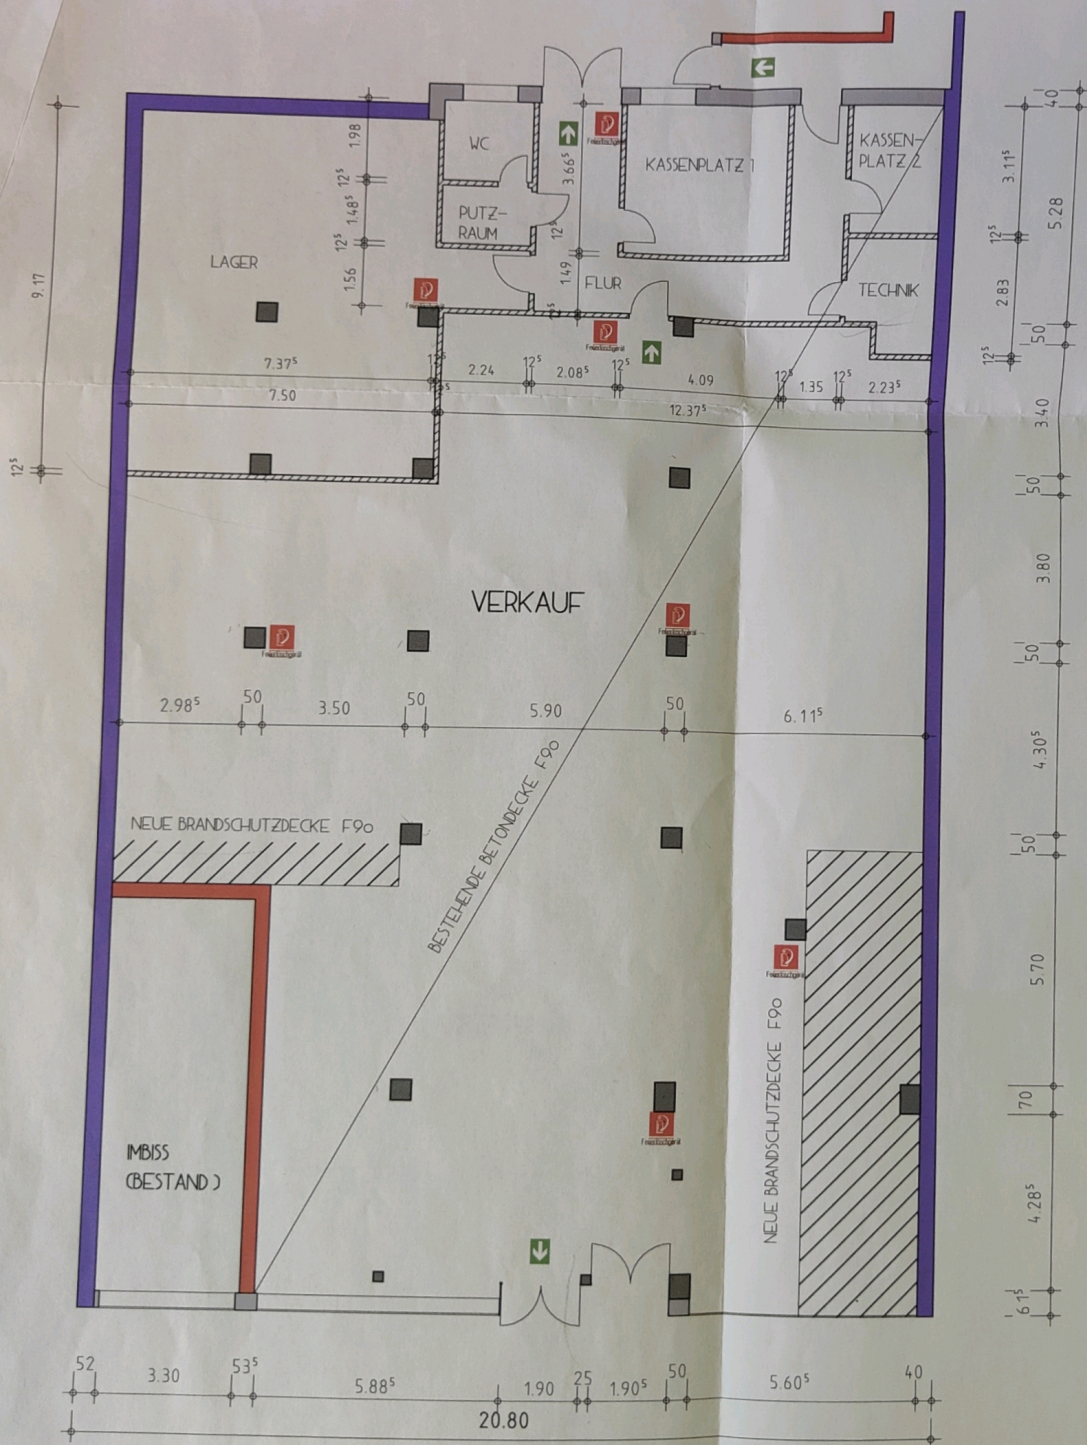

vorhandene Dielung
(Flachdachbereich)

bestehende
Holzbalken-
decke

2x 20 mm KNAUF
FEUERSCHUTZPLATTE
Ausführung gem.
Zulassungsbescheid

HIERZU GEHÖRT DAS BRANDSCHUTZKONZEPT
DES INGENIEURBÜRO GEIGER VOM 03.12.2007
MIT SEINEN ERGÄNZUNGEN VOM 15.01.2008

- BRANDWAND
- WAND F90
- WAND F30
- RS Rauchschutztür RS
- DT dichtschießende Tür
- FEUERLÖSCHER
- FLUCHTWEG

Grundriss Erdgeschoss: (ohne Maßstab)

