

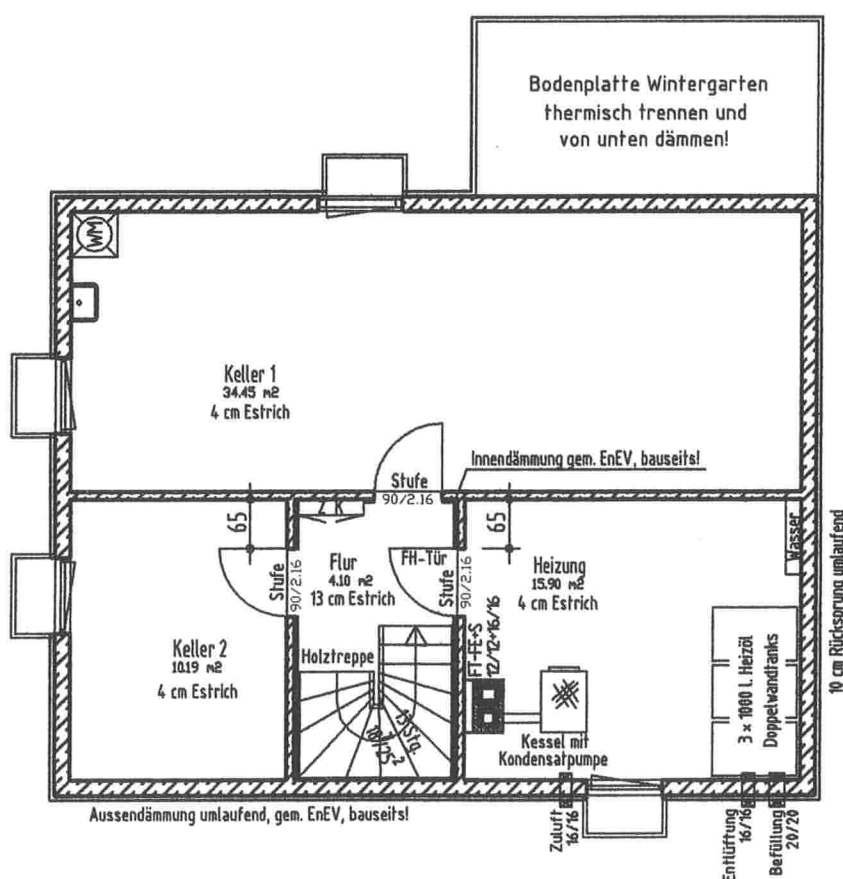
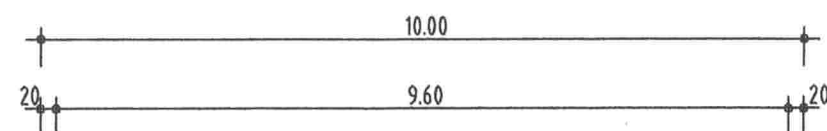
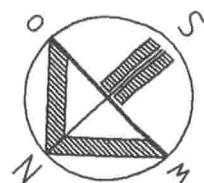


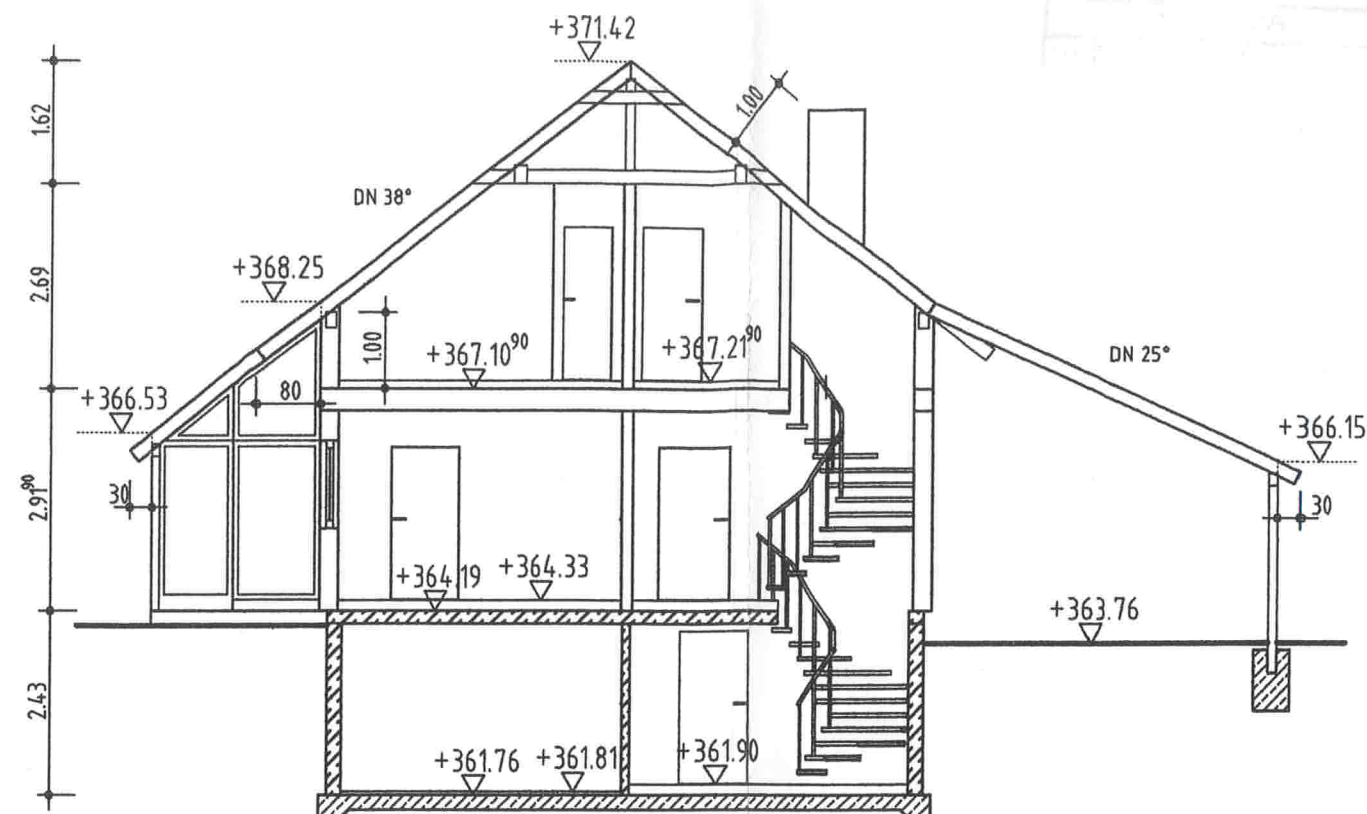

Kellergeschoss

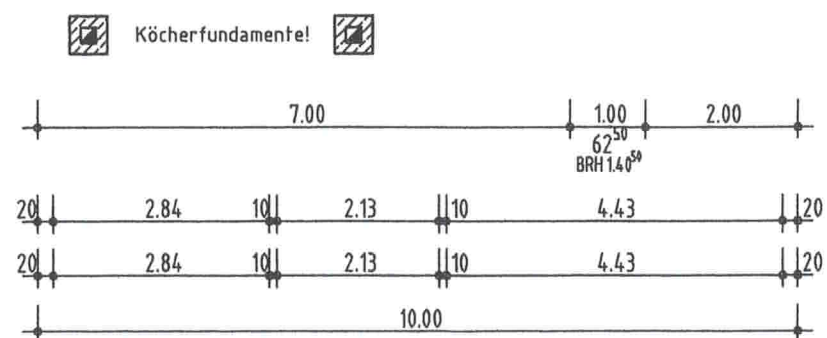

Schnitt

ENTWURFSZEICHNUNG

xxx KEIN AUSFÜHRUNGSPLAN xxx


mbs

Markgräfer Bau- & Immo Service
Hauptstraße 6 Tel. 07626-97 33 97
79400 Kandern Fax 07626-97 33 99
email: mbs-immo-service@t-online.de

email: mps-immo-service@t-

KTR:	6056	
BAUVORHABEN:	Wohnhausneubau mit Stellplätzen	
BAUHERR:	Sabine und Reinhold Krämer Lindenstrasse 6 35099 Burgwald-Ernsthausen	
BAUORT:	79400 Kandern, Albert-Eisele-Weg 2 Gemarkung: Kandern, Flurstück: 2255	
HERSTELLER:	 FINGERHAUS <i>...ein Qualitätsbegriff</i>	
GEZ: DH	DER BAUHERR	DER ENTWURFSVERFASSER
MASSTAB: 1:100	<i>R. Krämer</i> <i>S. Krämer</i>	 Dipl.-Ing. (FH) Architektin Cerstin Arnold Am Baumrain 14 35099 Burgwald
DATUM: 17.11.2004		
GEÄ:		
Kellergeschoss/Schnitt		

FERTIGBAU
MASSIVBAU

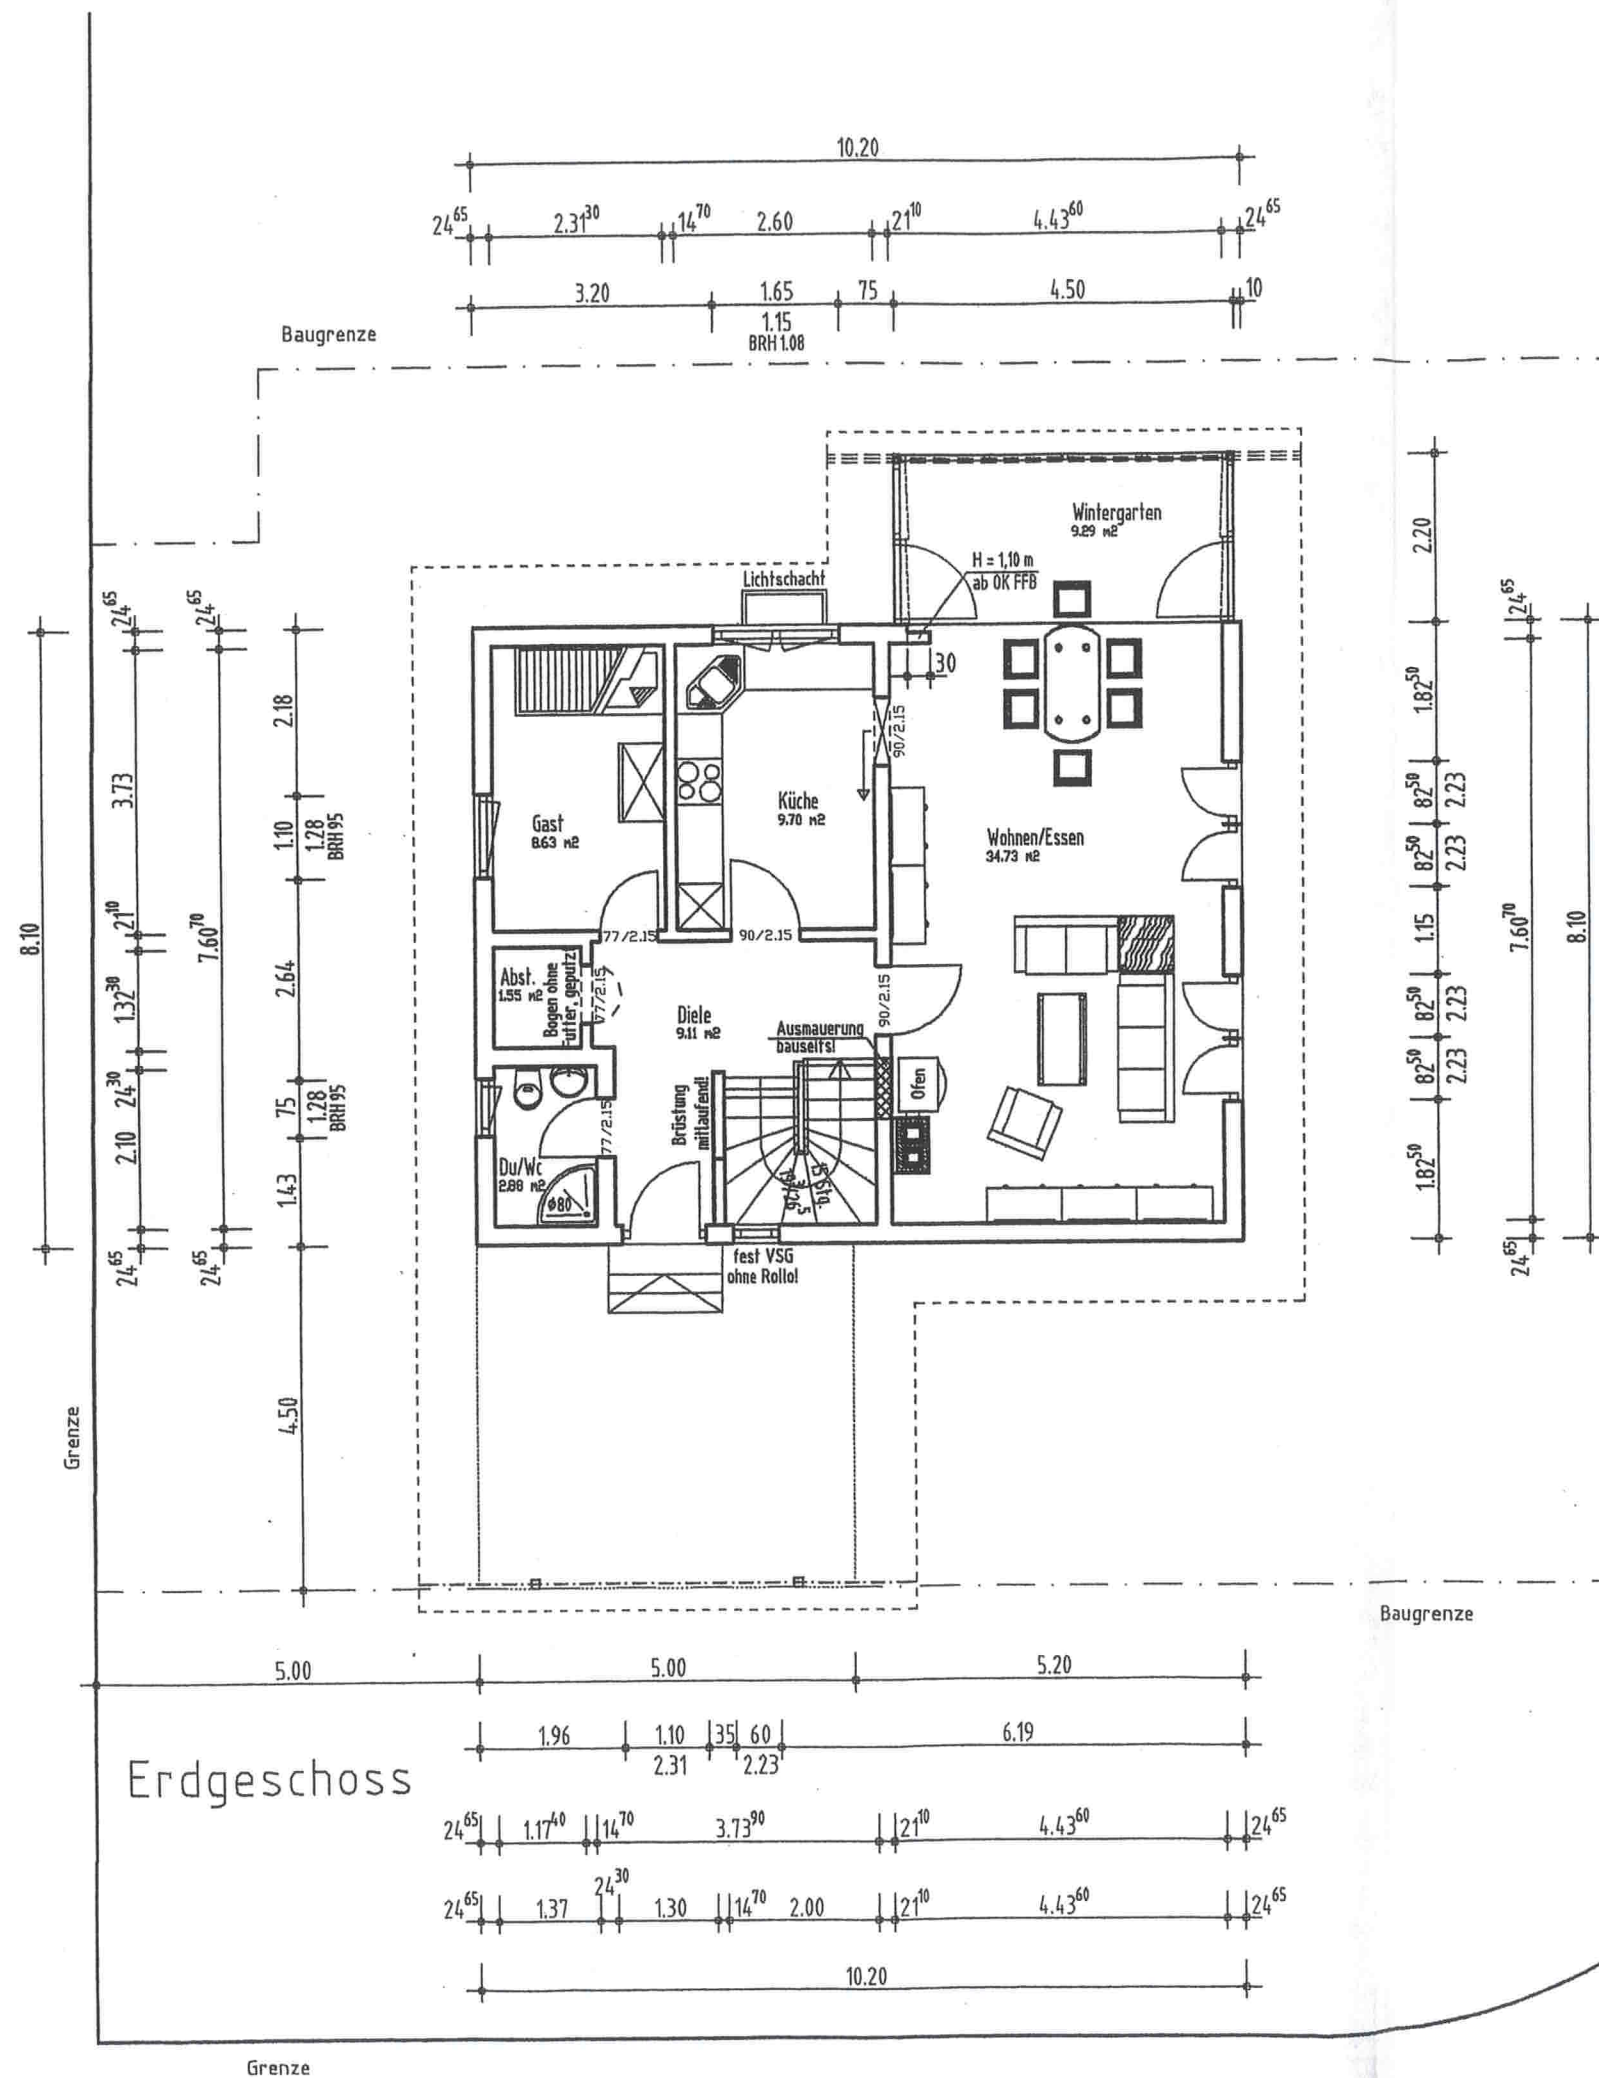

ENTWURFSZEICHNUNG

xxx KEIN AUSFÜHRUNGSPLAN xxx



Genehmigt






am: 01. März 2005

Amann, Stadtbaumeister

mbs

Markgräfer Bau- & Immo Service
Hauptstraße 6 Tel. 07626 - 97 33 97
79400 Kandern Fax 07626 - 97 33 99
email: mbs-immo-service@t-online.de

KTR:	6056	
BAUVORHABEN:	Wohnhausneubau mit Stellplätzen	
BAUHERR:	Sabine und Reinhold Krämer Lindenstrasse 6 35099 Burgwald—Ernsthausen	
BAUORT:	79400 Kandern, Albert—Eisele—Weg 2 Gemarkung: Kandern, Flurstück: 2255	
HERSTELLER:	 FINGERHAUS <i>...ein Qualitätsbegriff</i>	
GEZ: DH	DER BAUHERR	DER ENTWURFSVERFASSER
MASSTAB:1:100		
DATUM: 17.11.2004		
GEÄ:		
Erdaeschoss		

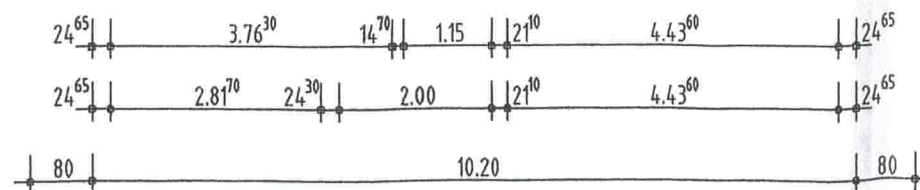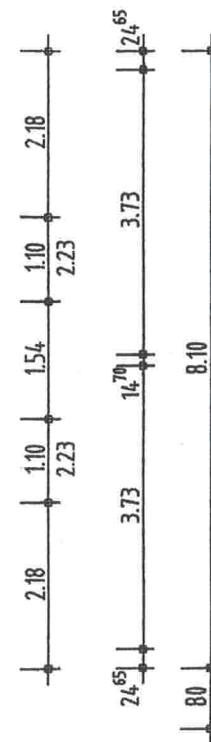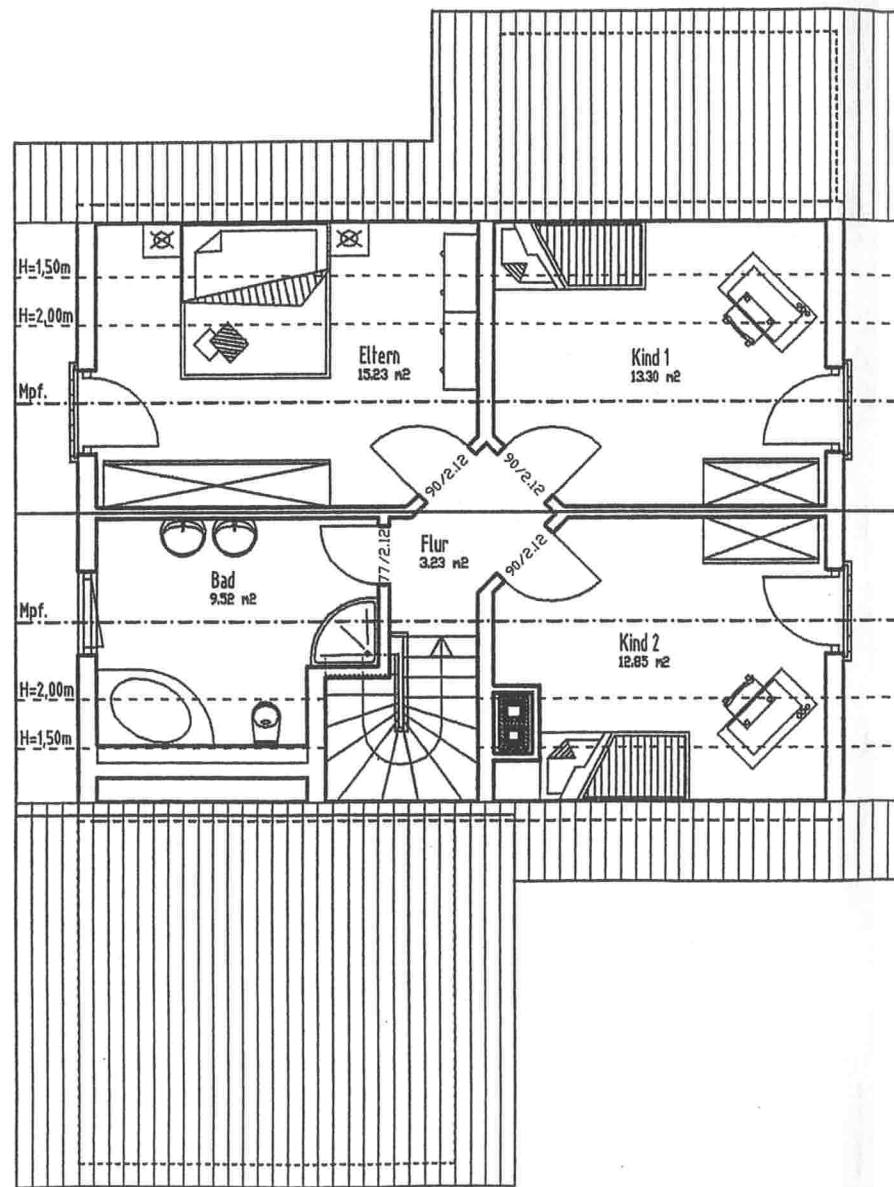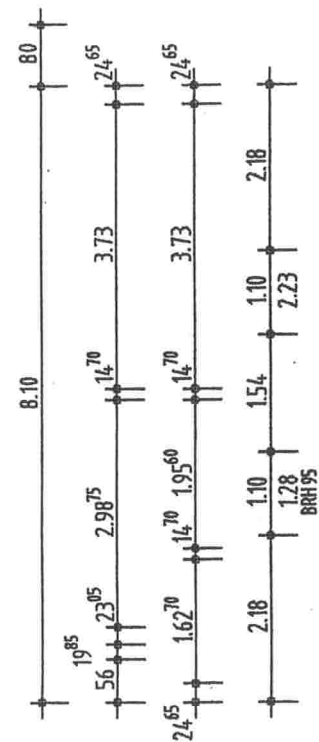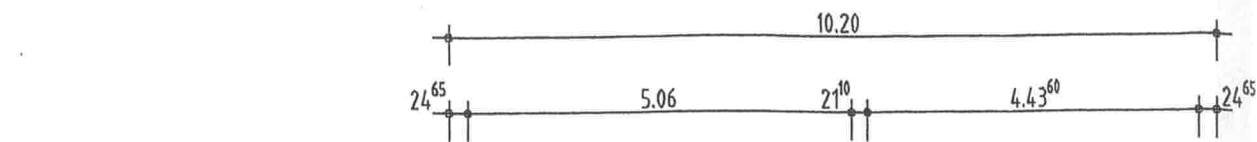

Dachgeschoss

ENTWURFSZEICHNUNG

xxx KEIN AUSFÜHRUNGSPLAN xxx




Genehmigt

am: 01. März 2005
Amann, Stadtbaumeister

mbs

Markgräfler Bau- & Immo Service
Hauptstraße 6 Tel. 07626-97 33 97
79400 Kandern Fax 07626-97 33 99
email: mbs-immo-service@t-online.de

KTR:	6056	
BAUVORHABEN:	Wohnhausneubau mit Stellplätzen	
BAUHERR:	Sabine und Reinhold Krämer Lindenstrasse 6 35099 Burgwald-Ernsthausen	
BAUORT:	79400 Kandern, Albert-Eisele-Weg 2 Gemarkung: Kandern, Flurstück: 2255	
HERSTELLER:	 FINGERHAUS <i>...ein Qualitätsbegriff</i> 	
GEZ: DH	DER BAUHERR	DER ENTWURFSVERFASSER
MASSTAB:1:100		
DATUM: 17.11.2004		
GEÄ:		
Dachgeschoss		

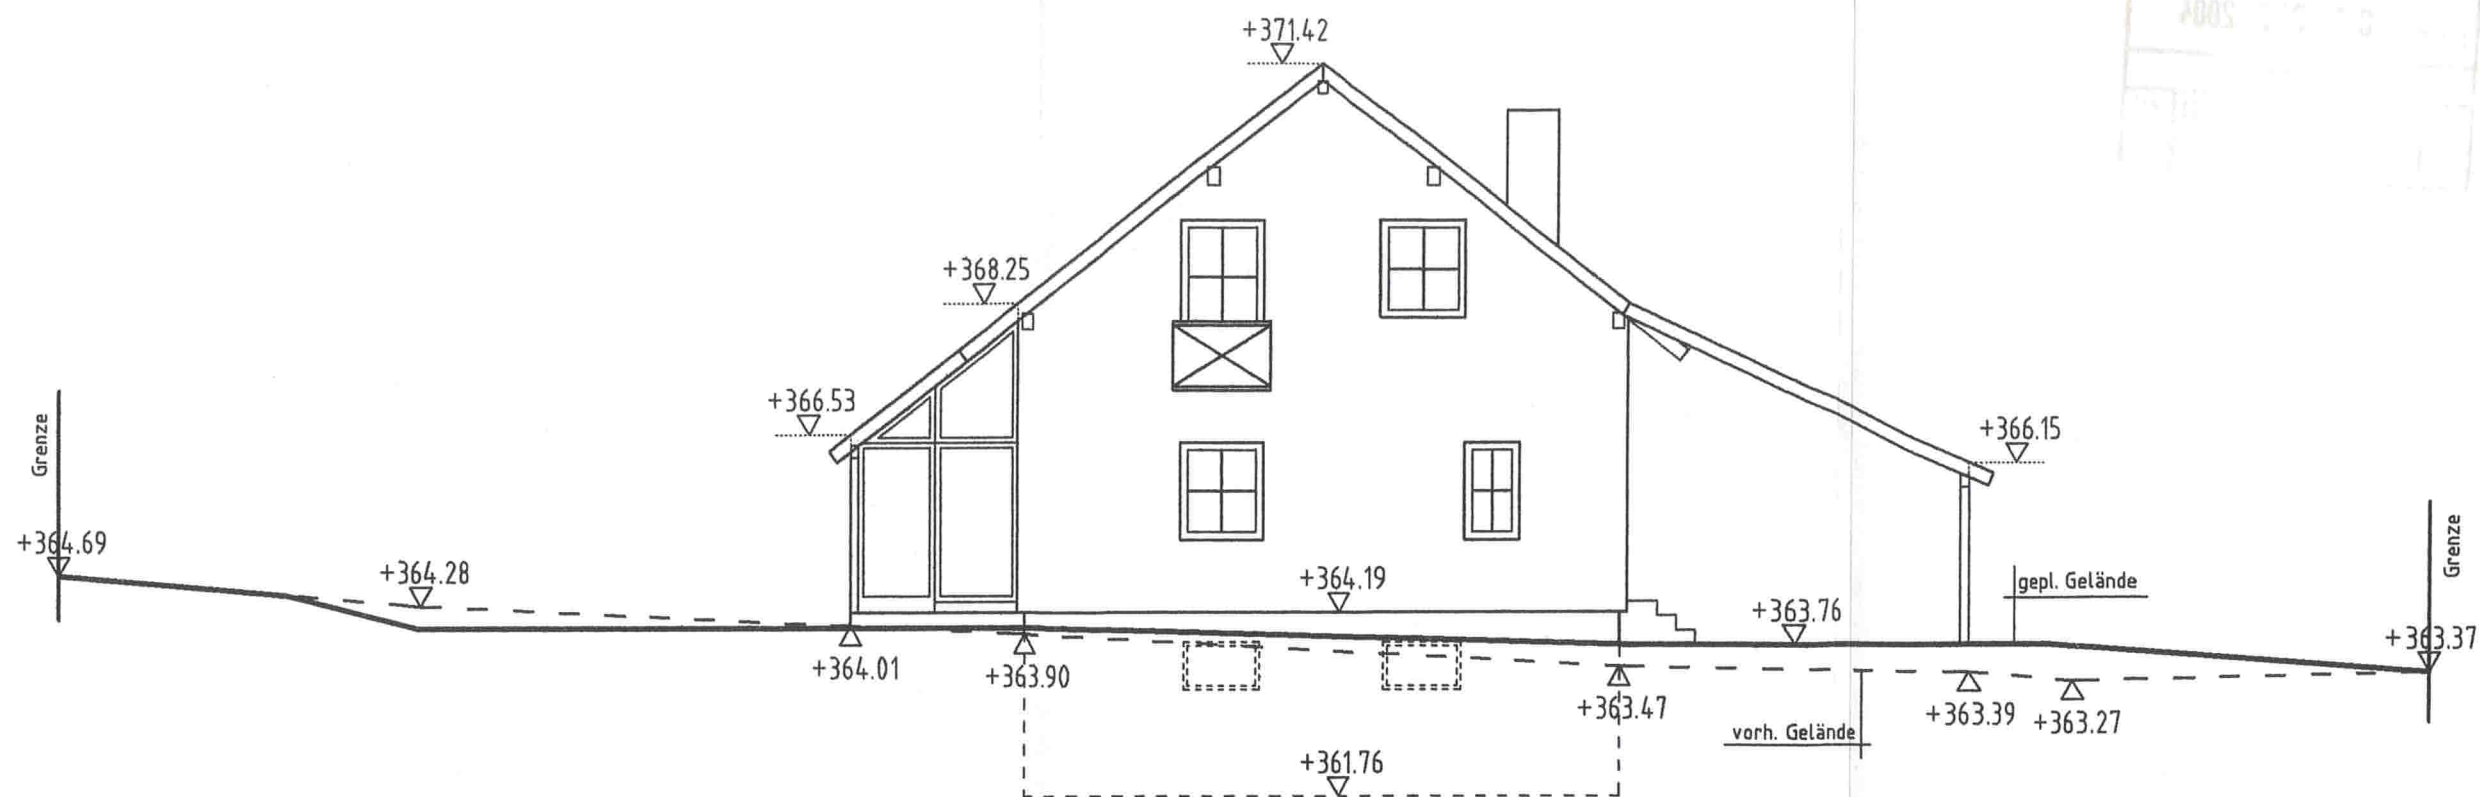


Nord-Ost-Ansicht

ENTWURFSZEICHNUNG

xxx KEIN AUSFÜHRUNGSPLAN xxx


mbs

Markgräfler Bau- & Immo Service
Hauptstraße 6 Tel. 07626-97 33 97
79400 Kandern Fax 07626-97 33 99
email: mbs-immo-service@t-online.de

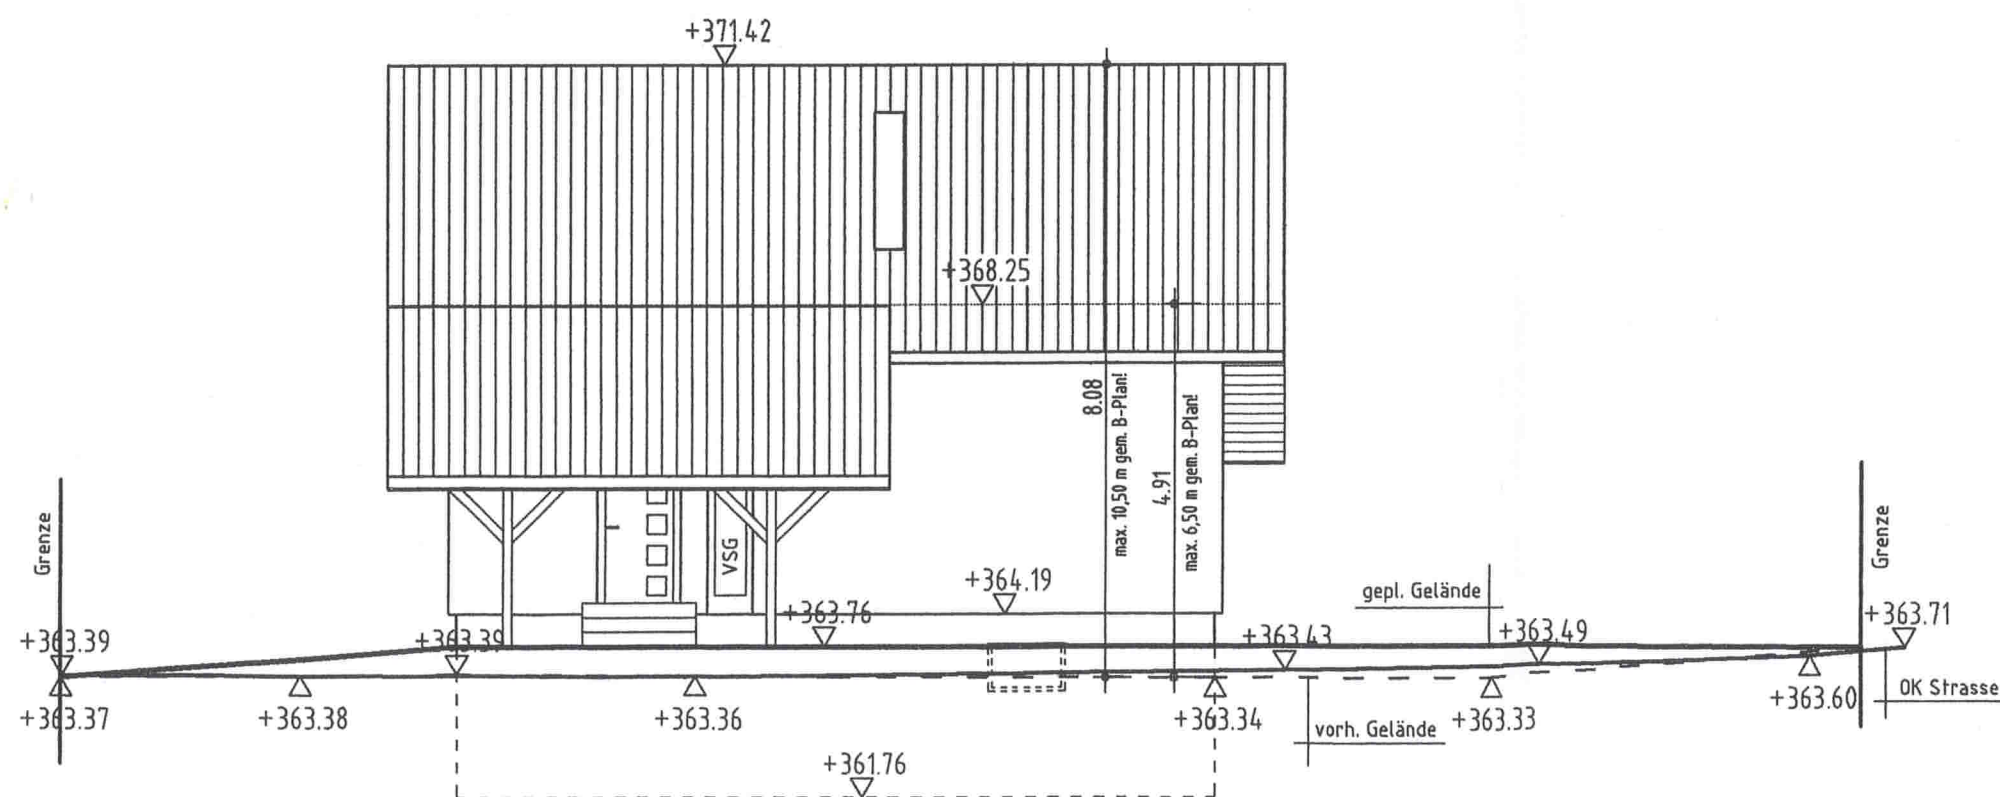

Nord-West-Ansicht

KTR:	6056	
BAUVORHABEN:	Wohnhausneubau mit Stellplätzen	
BAUHERR:	Sabine und Reinhold Krämer Lindenstrasse 6 35099 Burgwald—Ernsthäusen	
BAUORT:	79400 Kandern, Albert—Eisele—Weg 2 Gemarkung: Kandern, Flurstück: 2255	
HERSTELLER:	 FINGERHAUS ...ein Qualitätsbegriff 	
GEZ: DH	DER BAUHERR	DER ENTWURFSVERFASSENDE
MASSTAB: 1: 100	<i>R. Krämer</i> <i>S. Krämer</i>	Dipl.-Ing. (FH) Architektin Cerstin Arnold Am Bornfeld 14 35099 Burgwald <i>(Signature)</i>
DATUM: 17.11.2004		
GEÄ:		
Ansichten		

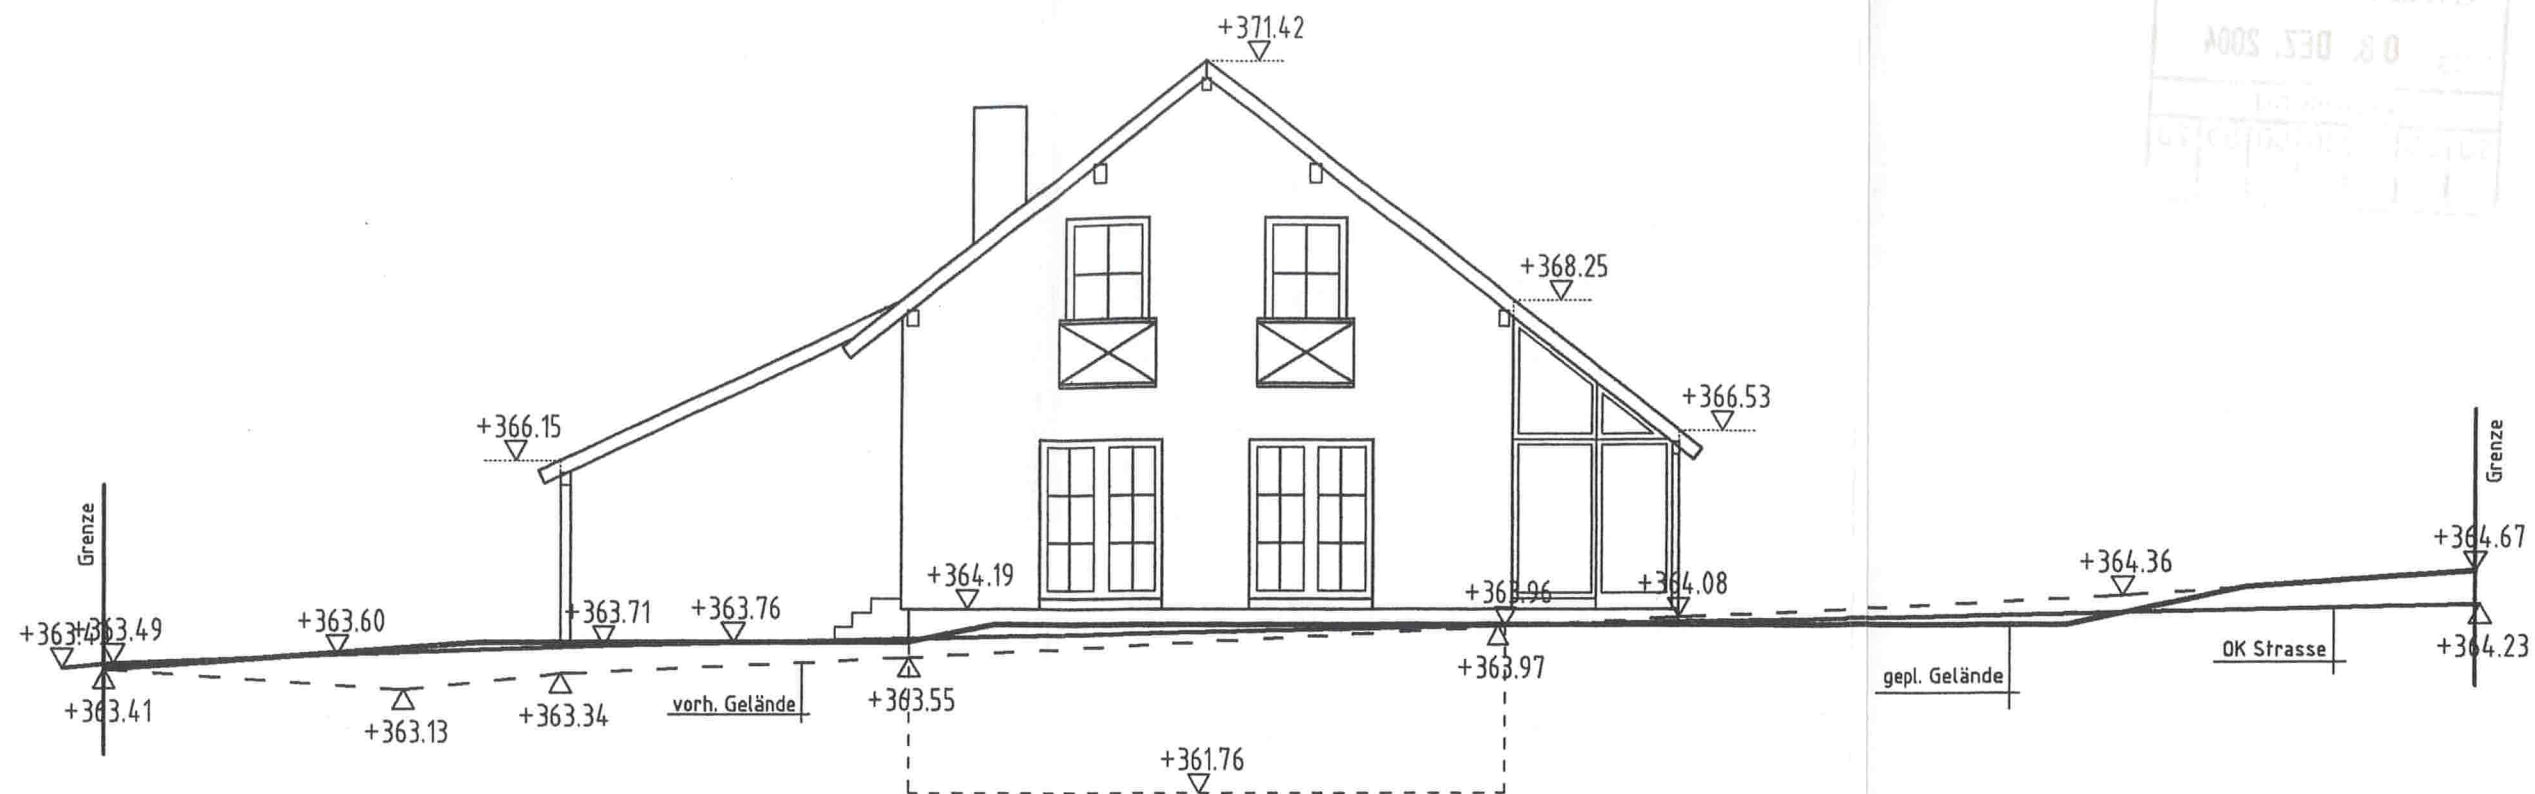


Süd-West-Ansicht

ENTWURFSZEICHNUNG

*** KEIN AUSFÜHRUNGSPLAN ***

mbs

Markgräfler Bau- & Immo Service
Hauptstraße 6 Tel. 07626-97 33 97
79400 Kandern Fax 07626-97 33 99
email: mbs-immo-service@t-online.de

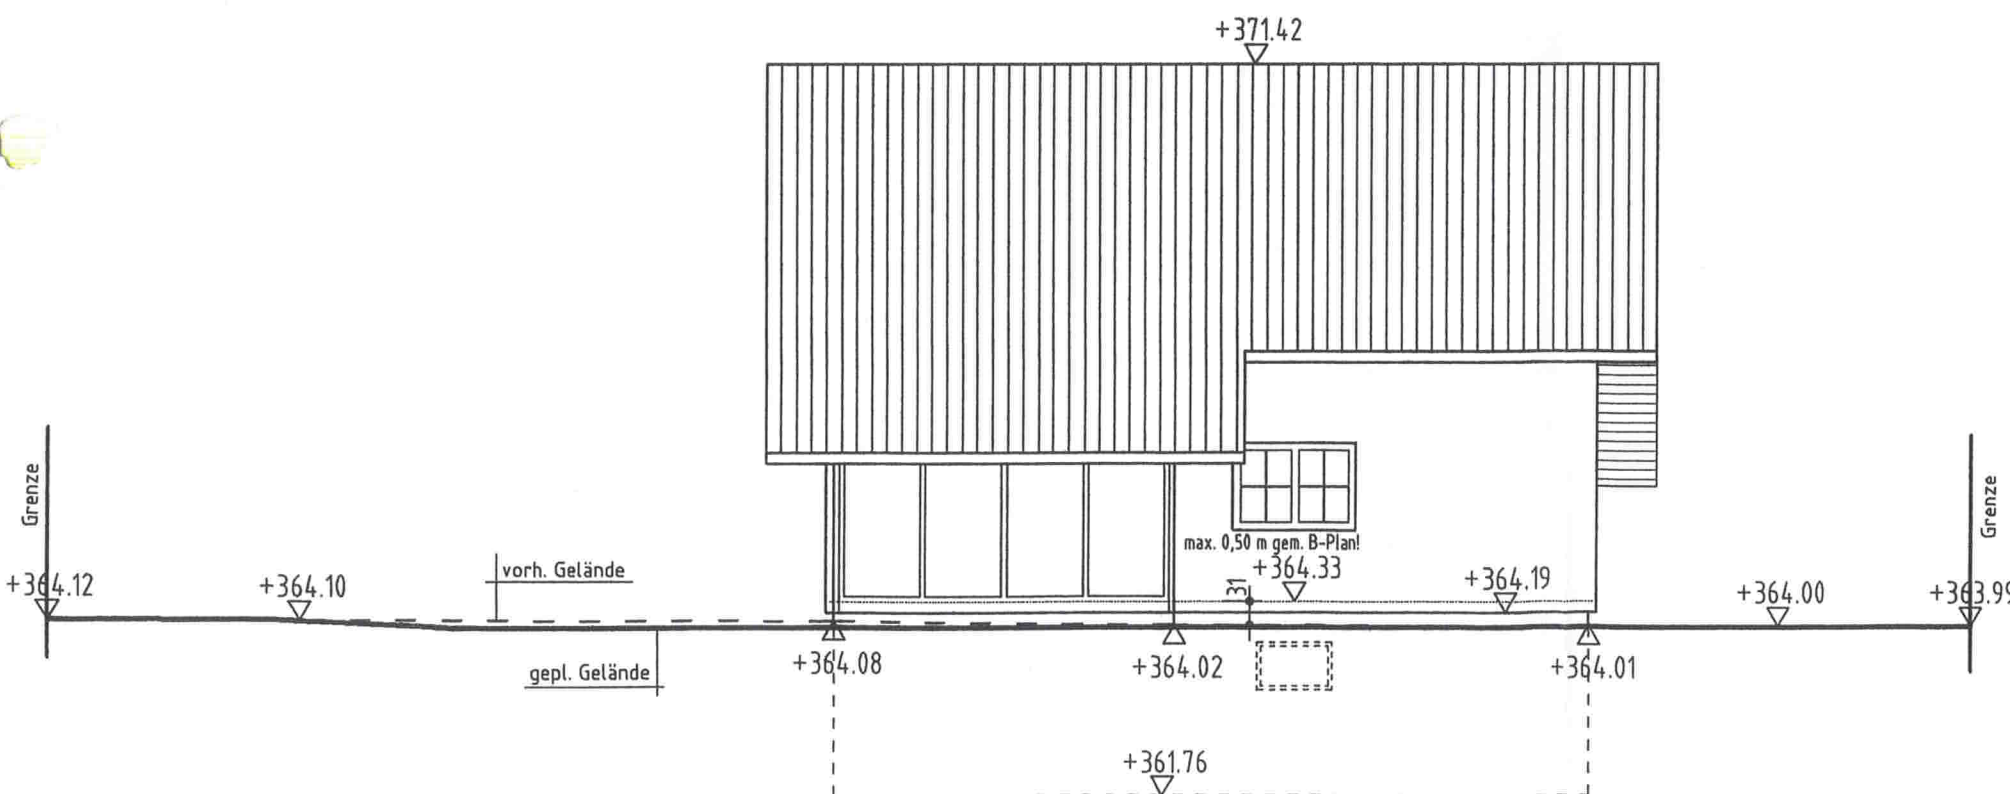

Süd-Ost-Ansicht

KTR:	6056	
BAUVORHABEN:	Wohnhausneubau mit Stellplätzen	
BAUHERR:	Sabine und Reinhold Krämer Lindenstrasse 6 35099 Burgwald-Ernsthausen	
BAUORT:	79400 Kandern, Albert-Eisele-Weg 2 Gemarkung: Kandern, Flurstück: 2255	
HERSTELLER:	 FINGERHAUS <i>...ein Qualitätsbegriff</i> 	
GEZ: DH	DER BAUHERR	DER ENTWURFSVERFASSER
MASSTAB: 1:100	<i>R. Krämer</i> <i>S. Krämer</i>	<i>Dipl.-Ing. (FH) Architektin</i> <i>Gerstin Arnold</i> <i>Am Bommrain 14</i> <i>35099 Burgwald</i>
DATUM: 17.11.2004		
GEÄ:		
Ansichten		