


Wohnung 3 - EG

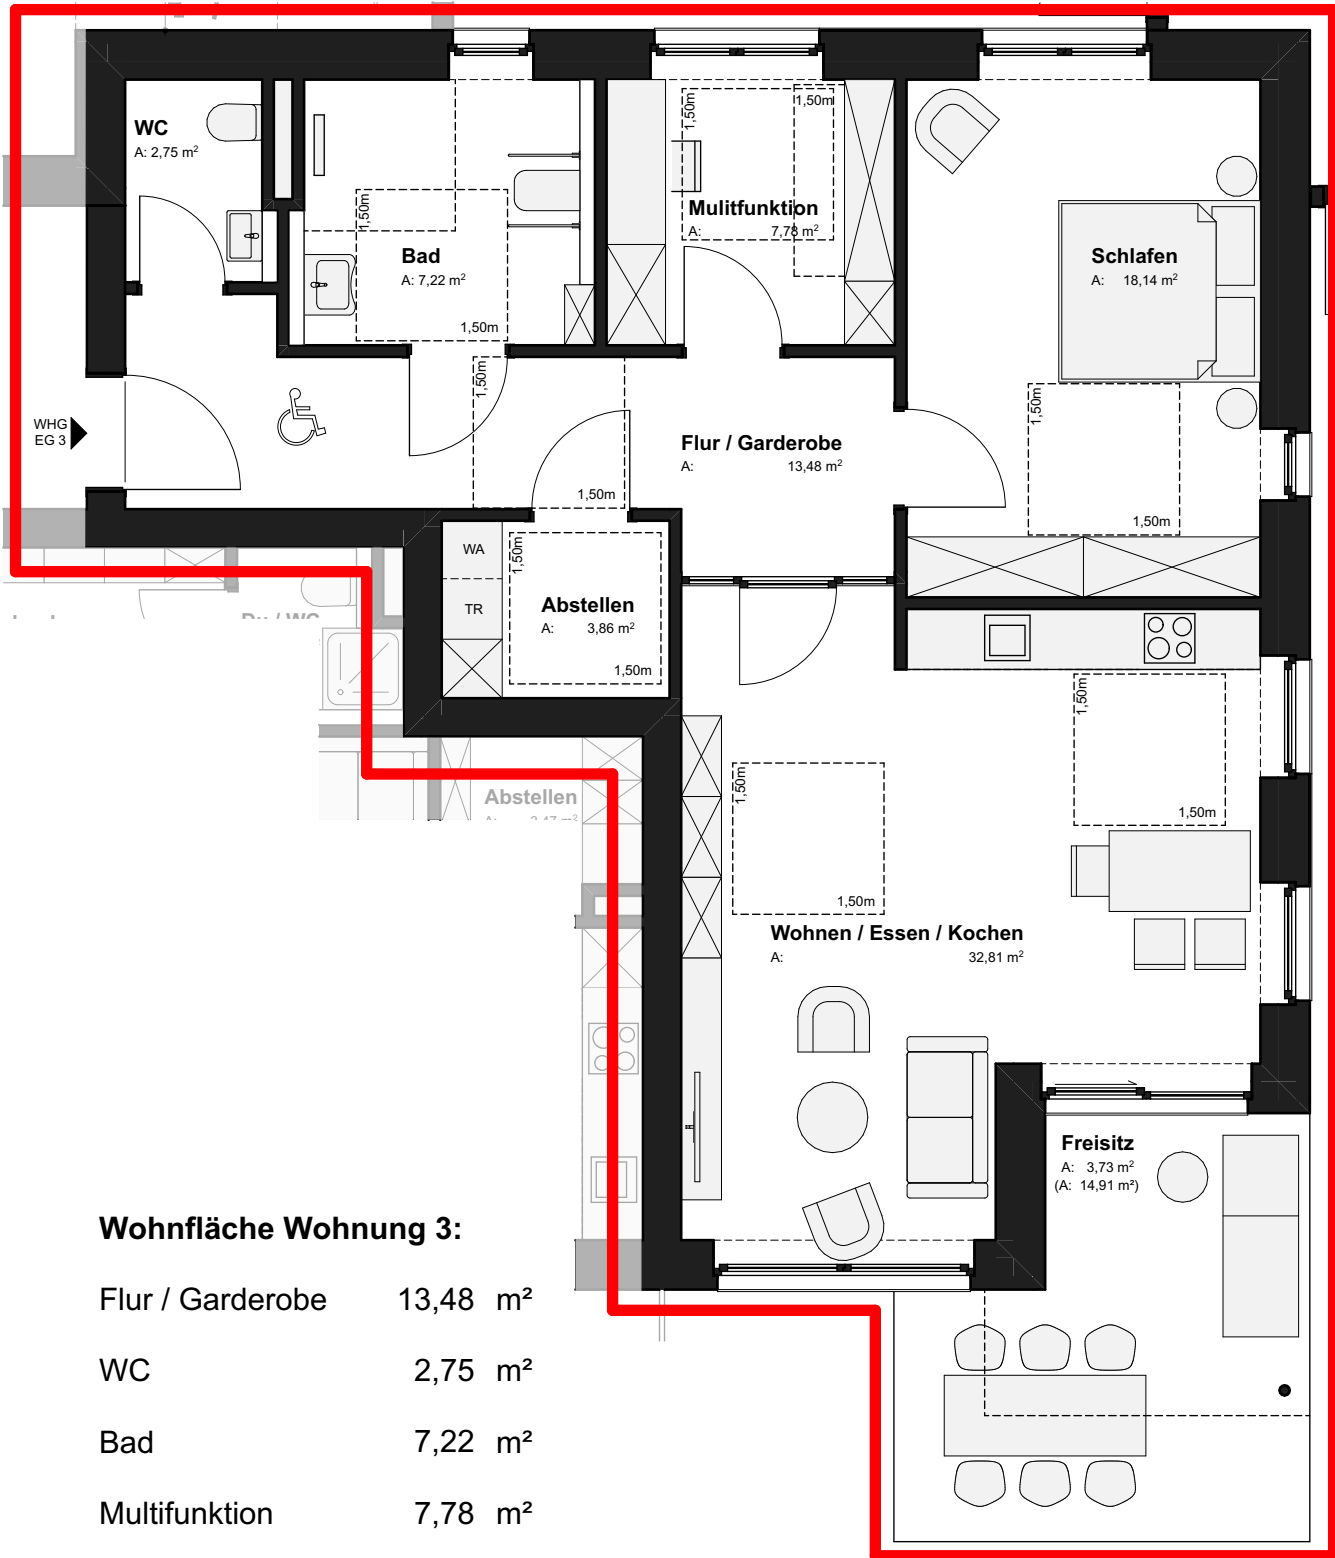

Wohnfläche Wohnung 3:

Flur / Garderobe	13,48 m ²
WC	2,75 m ²
Bad	7,22 m ²
Multifunktion	7,78 m ²
Schlafen	18,14 m ²
Kochen /	
Wohnen / Essen	32,81 m ²
Abstellen	3,86 m ²
Freisitz (25%)	3,73 m ²
Geräte	7,77 m ²

97,54 m²