

Doppelhaus H2

WNFL 117,12 m²

Weitere Informationen

Eckdaten




| | |
|-----------------|--------------------------|
| Wohnnutzfläche | 117,12 m ² |
| Garten | 186,64 m ² |
| Grundstück | 272,39 m ² |
| Terrasse | ca. 12,00 m ² |
| 2 Stellplätze à | ca. 12,75 m ² |

Ausstattung

| | |
|-------------|--|
| Bauweise | Holzmassivbauweise mit Vollwärmeschutzfassade |
| Dachform | Flachdach |
| Ausbaustufe | Schlüsselfertig mit Bodenplatte |
| Boden | Estrich, Fliesen, Laminat, Parkett |
| Heizung | Fußbodenheizung mittels Luftwärmepumpe |
| Belüftung | Kontrollierte Wohnraumlüftung |
| Fenster | Doppel-/Mehrfachverglasung, Kunststoff-Alu-Fenster |

Lage

| | |
|---------------|-----------|
| Ausblick | Grünblick |
| Lagebewertung | Sehr gut |

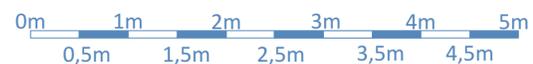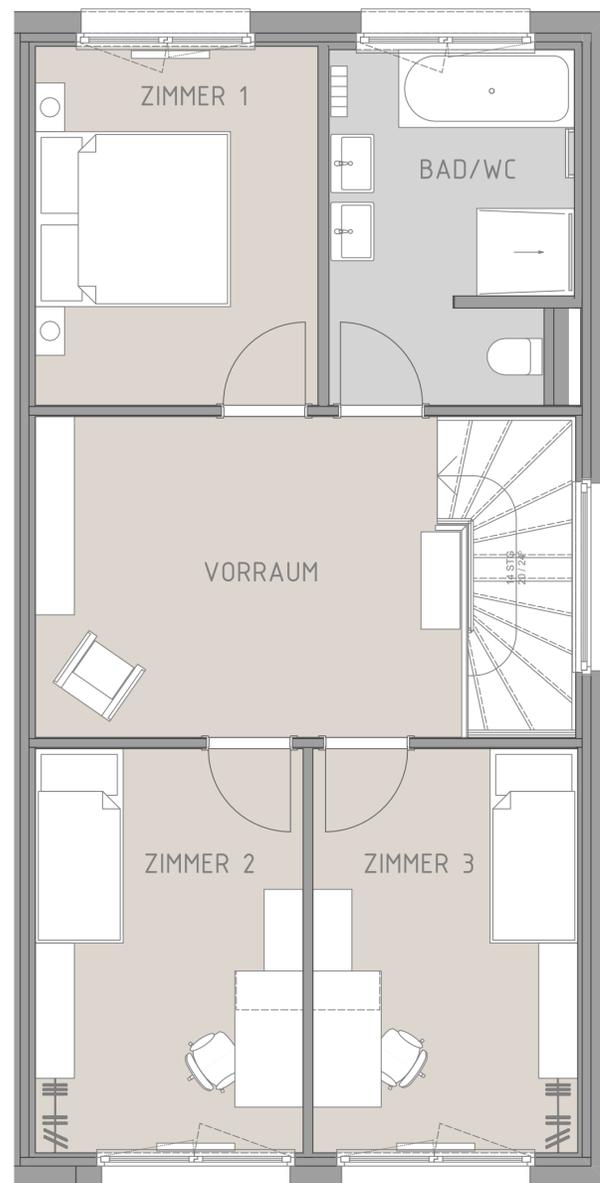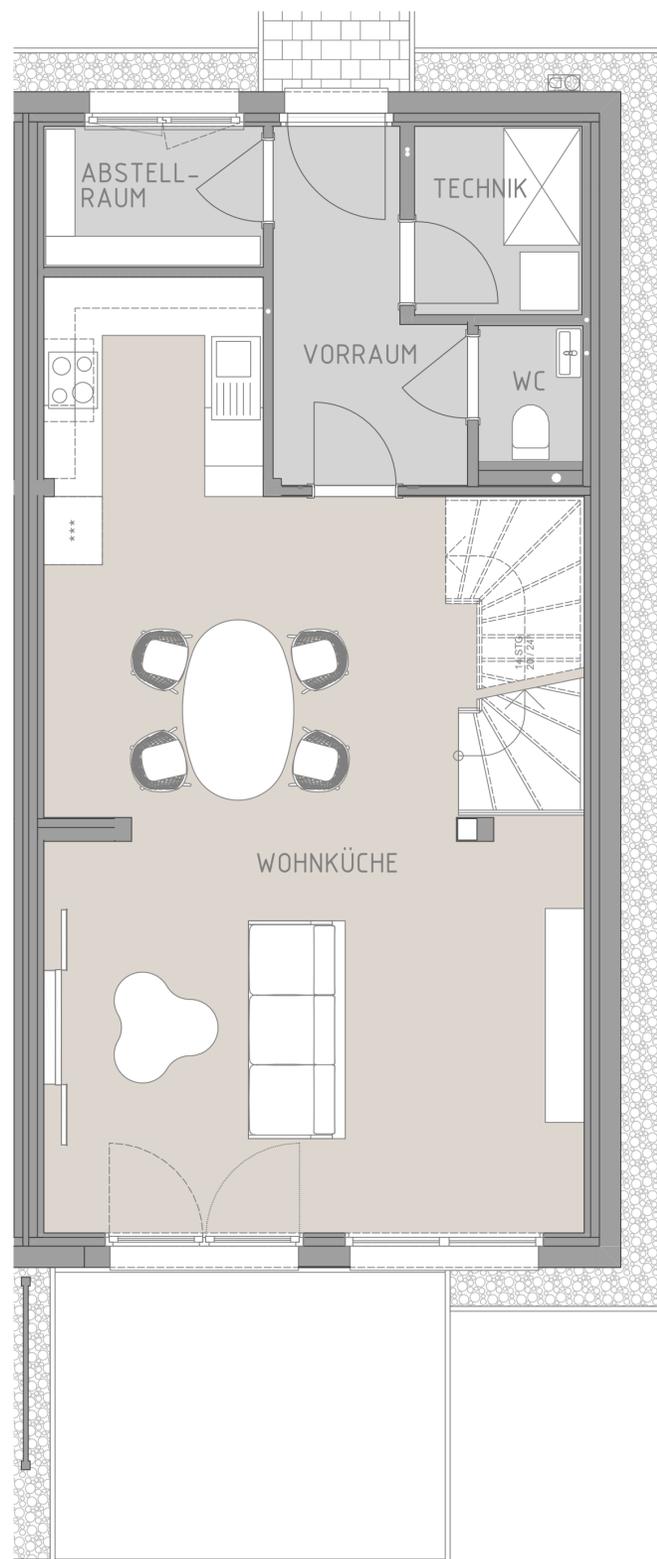

Maßstab 1:75

NIEDRIGSTENERGIEHAUS

fGEE A++ 0,45