



Amt für Digitalisierung, Breitband und Vermessung
Günzburg

Augsburger Straße 1
89312 Günzburg

Liegenschaftskataster

Flurkarte 1 : 500


Erstellt am 28.03.2024

Flurstück: 1234/3
Gemarkung: Krumbach (Schwaben)

Gemeinde: Stadt Krumbach (Schwaben)
Landkreis: Günzburg
Bezirk: Schwaben

5344290

32600985

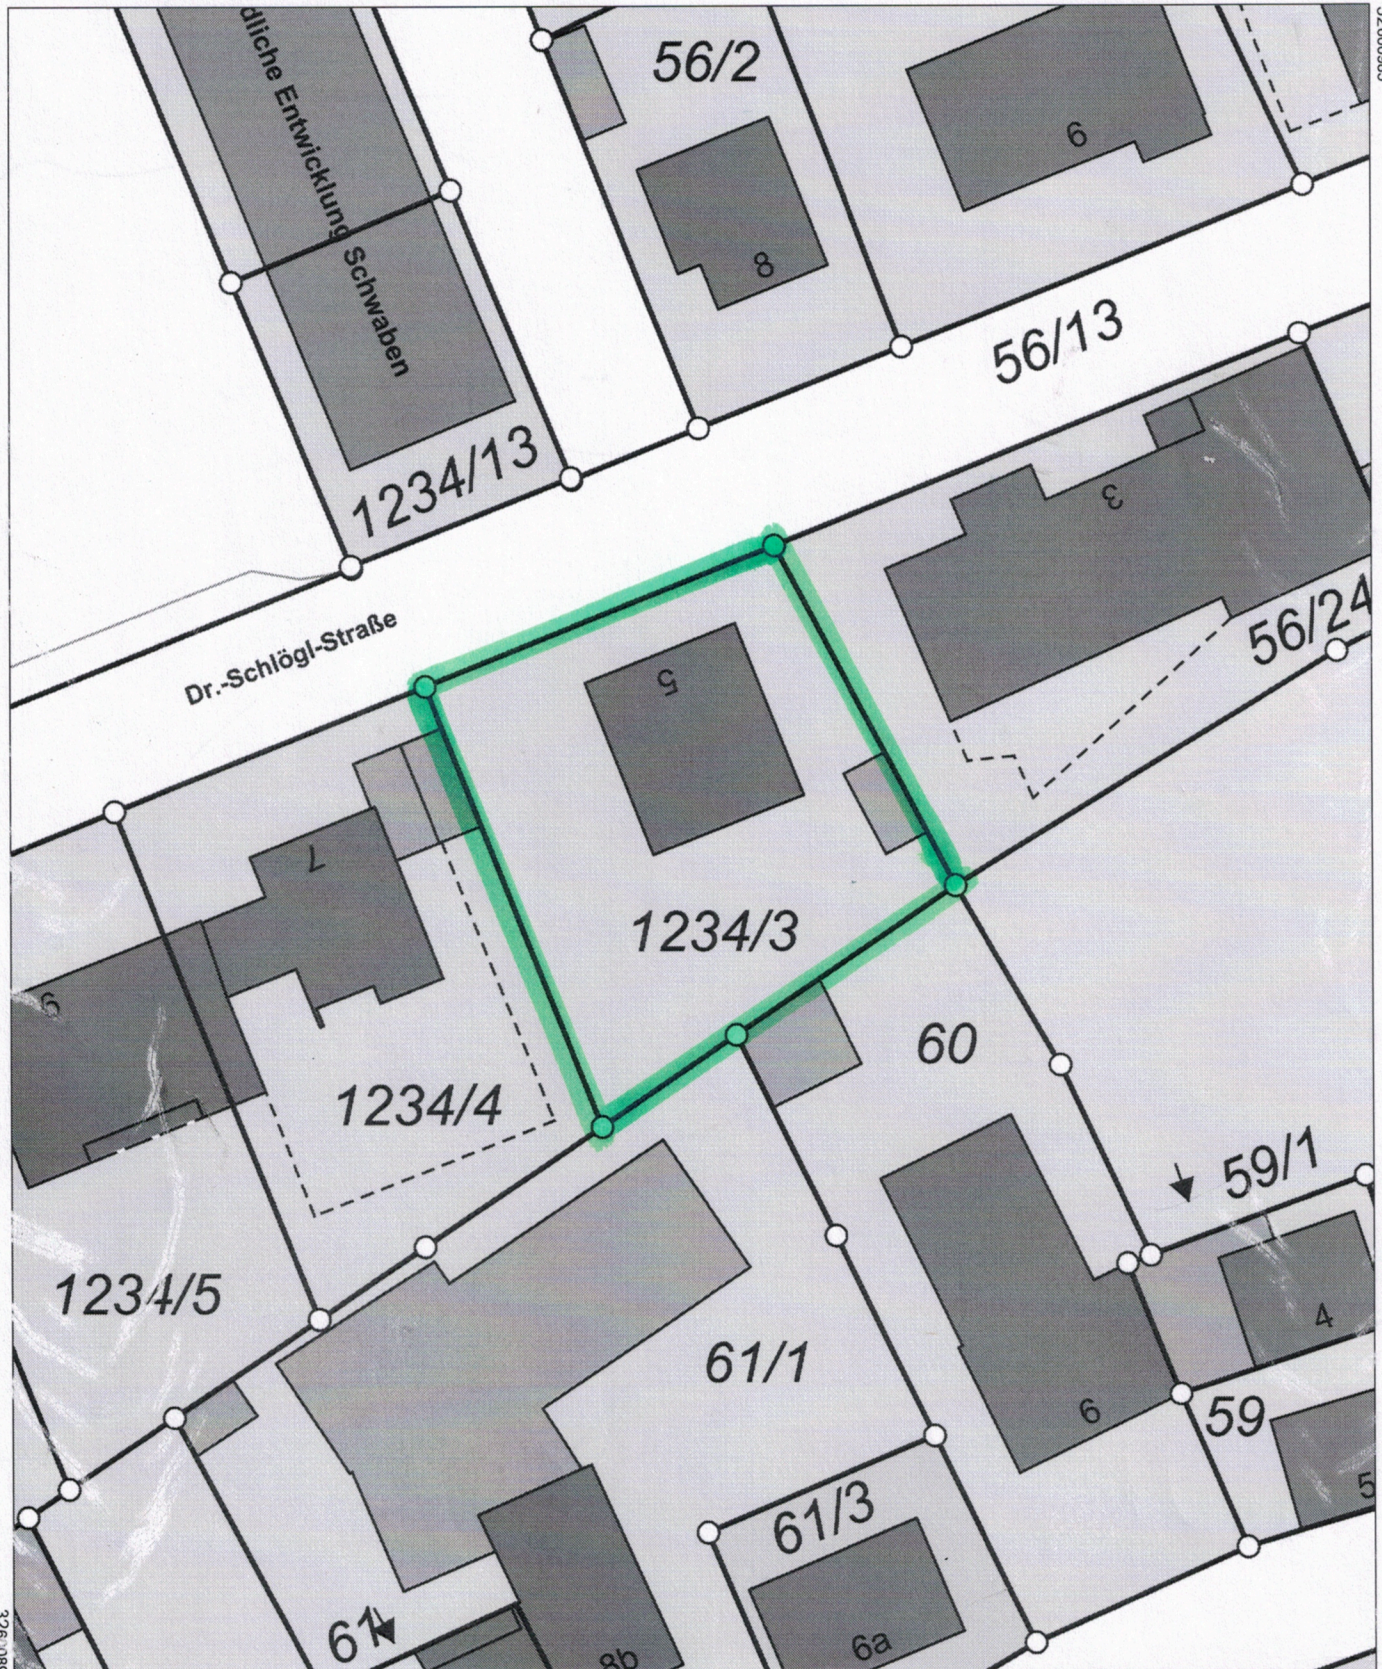

32600985

5344120

Maßstab 1:500

0 5 10 15 Meter

Vervielfältigung nur in analoger Form für den eigenen Gebrauch.

Günter Müller
Makler - Immobilien
86381 Krumbach, Pfarrer-Sing-Str. 20
Tel. 08282-81715 Fax 08282-828480
www.mueller-immobilie.de