


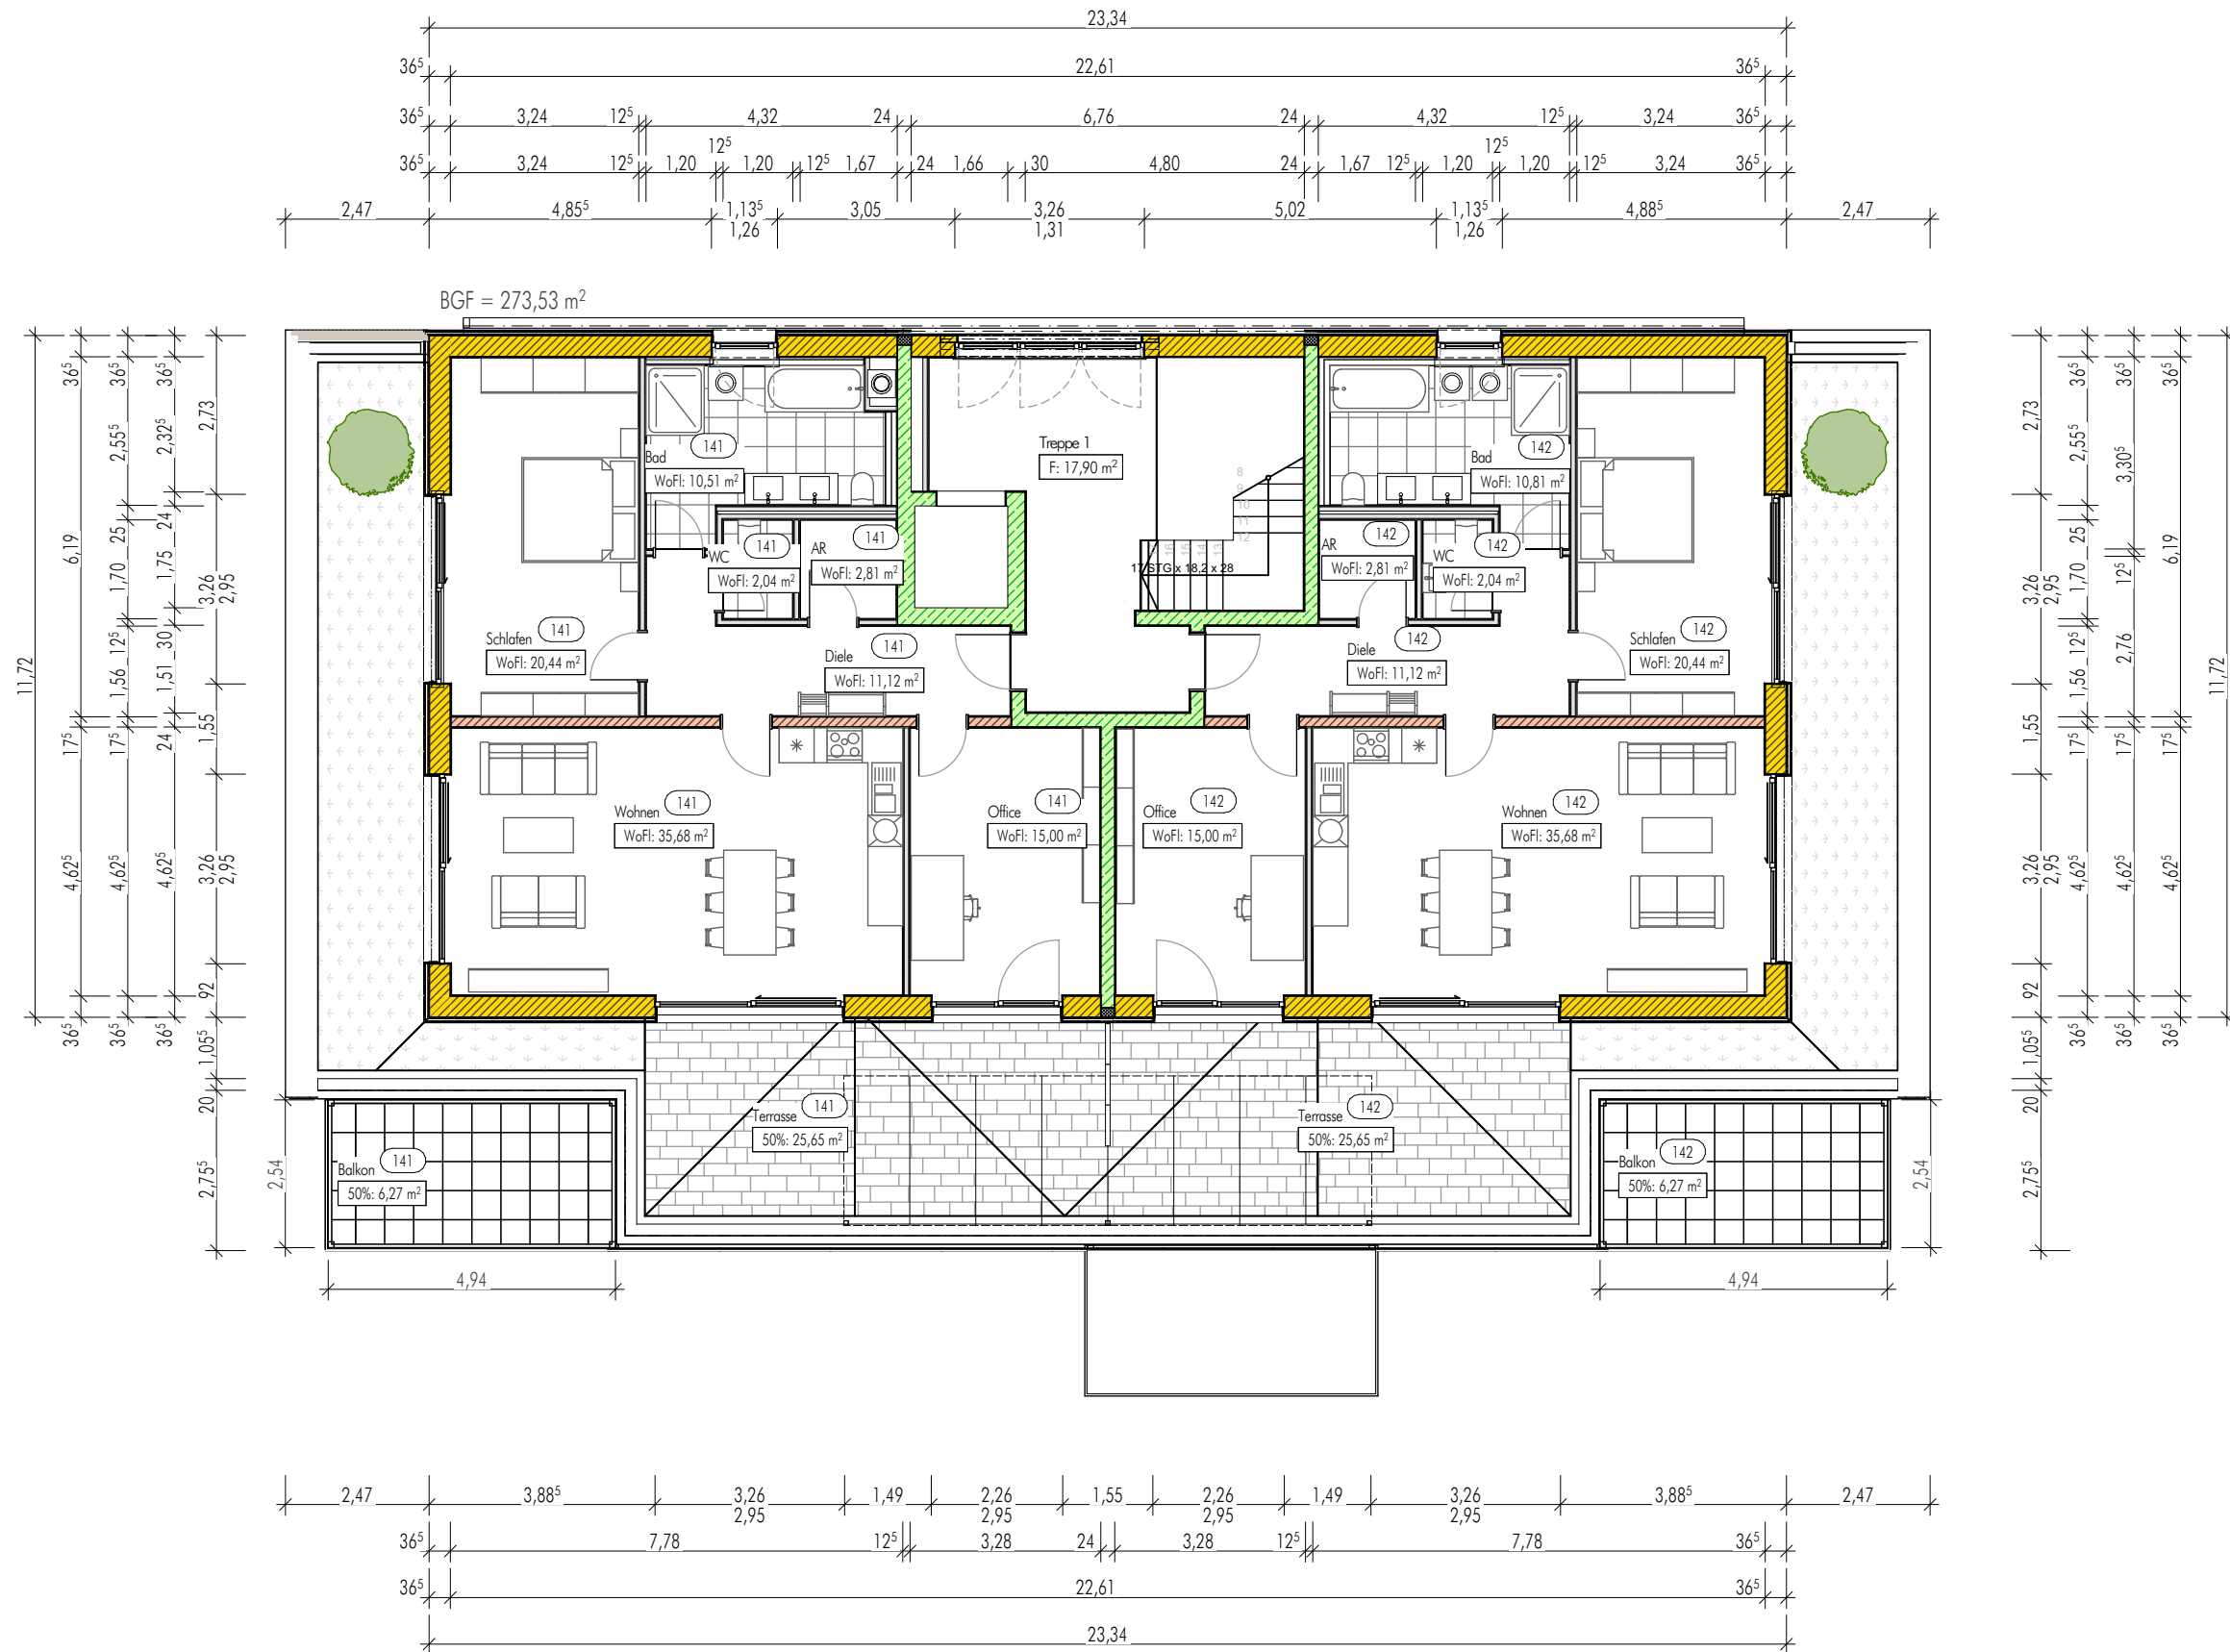

Bauherr
Alwora GmbH & CO KG
Augsburger Straße 7 1/2
87629 Füssen

Flurnummer, Gemarkung
2637/1, 2640/2 und 2641/7, Füssen

Bauvorhaben	
WOHNEN AM ZIEGELBERGWEG	
Plantitel	
4.Obergeschoss Haus 1	
Planungsstufe	
Abgeschlossenheitsantrag	
Plannummer	Datum
A-3.11	01.06.2023
Maßstab	gez. / geprüft
1:125	SL

Diese Zeichnung ist urheberrechtlich geschützt und darf ohne Genehmigung von MARTIN&LIEB Architekten Partnerschaftsgesellschaft mbB weder nachgeahmt, vervielfältigt noch verändert werden.

Froschenseestraße 47 • 87629 Füssen • Fon +49.8362.8190-0 • www.martin-lieb.de • info@martin-lieb.de
Sitz der Partnerschaftsgesellschaft: Füssen • Amtsgericht Kempten - Registergericht • Partnerschaftsregister 136

MARTIN&LIEB
Architekten Partnerschaftsgesellschaft mbB