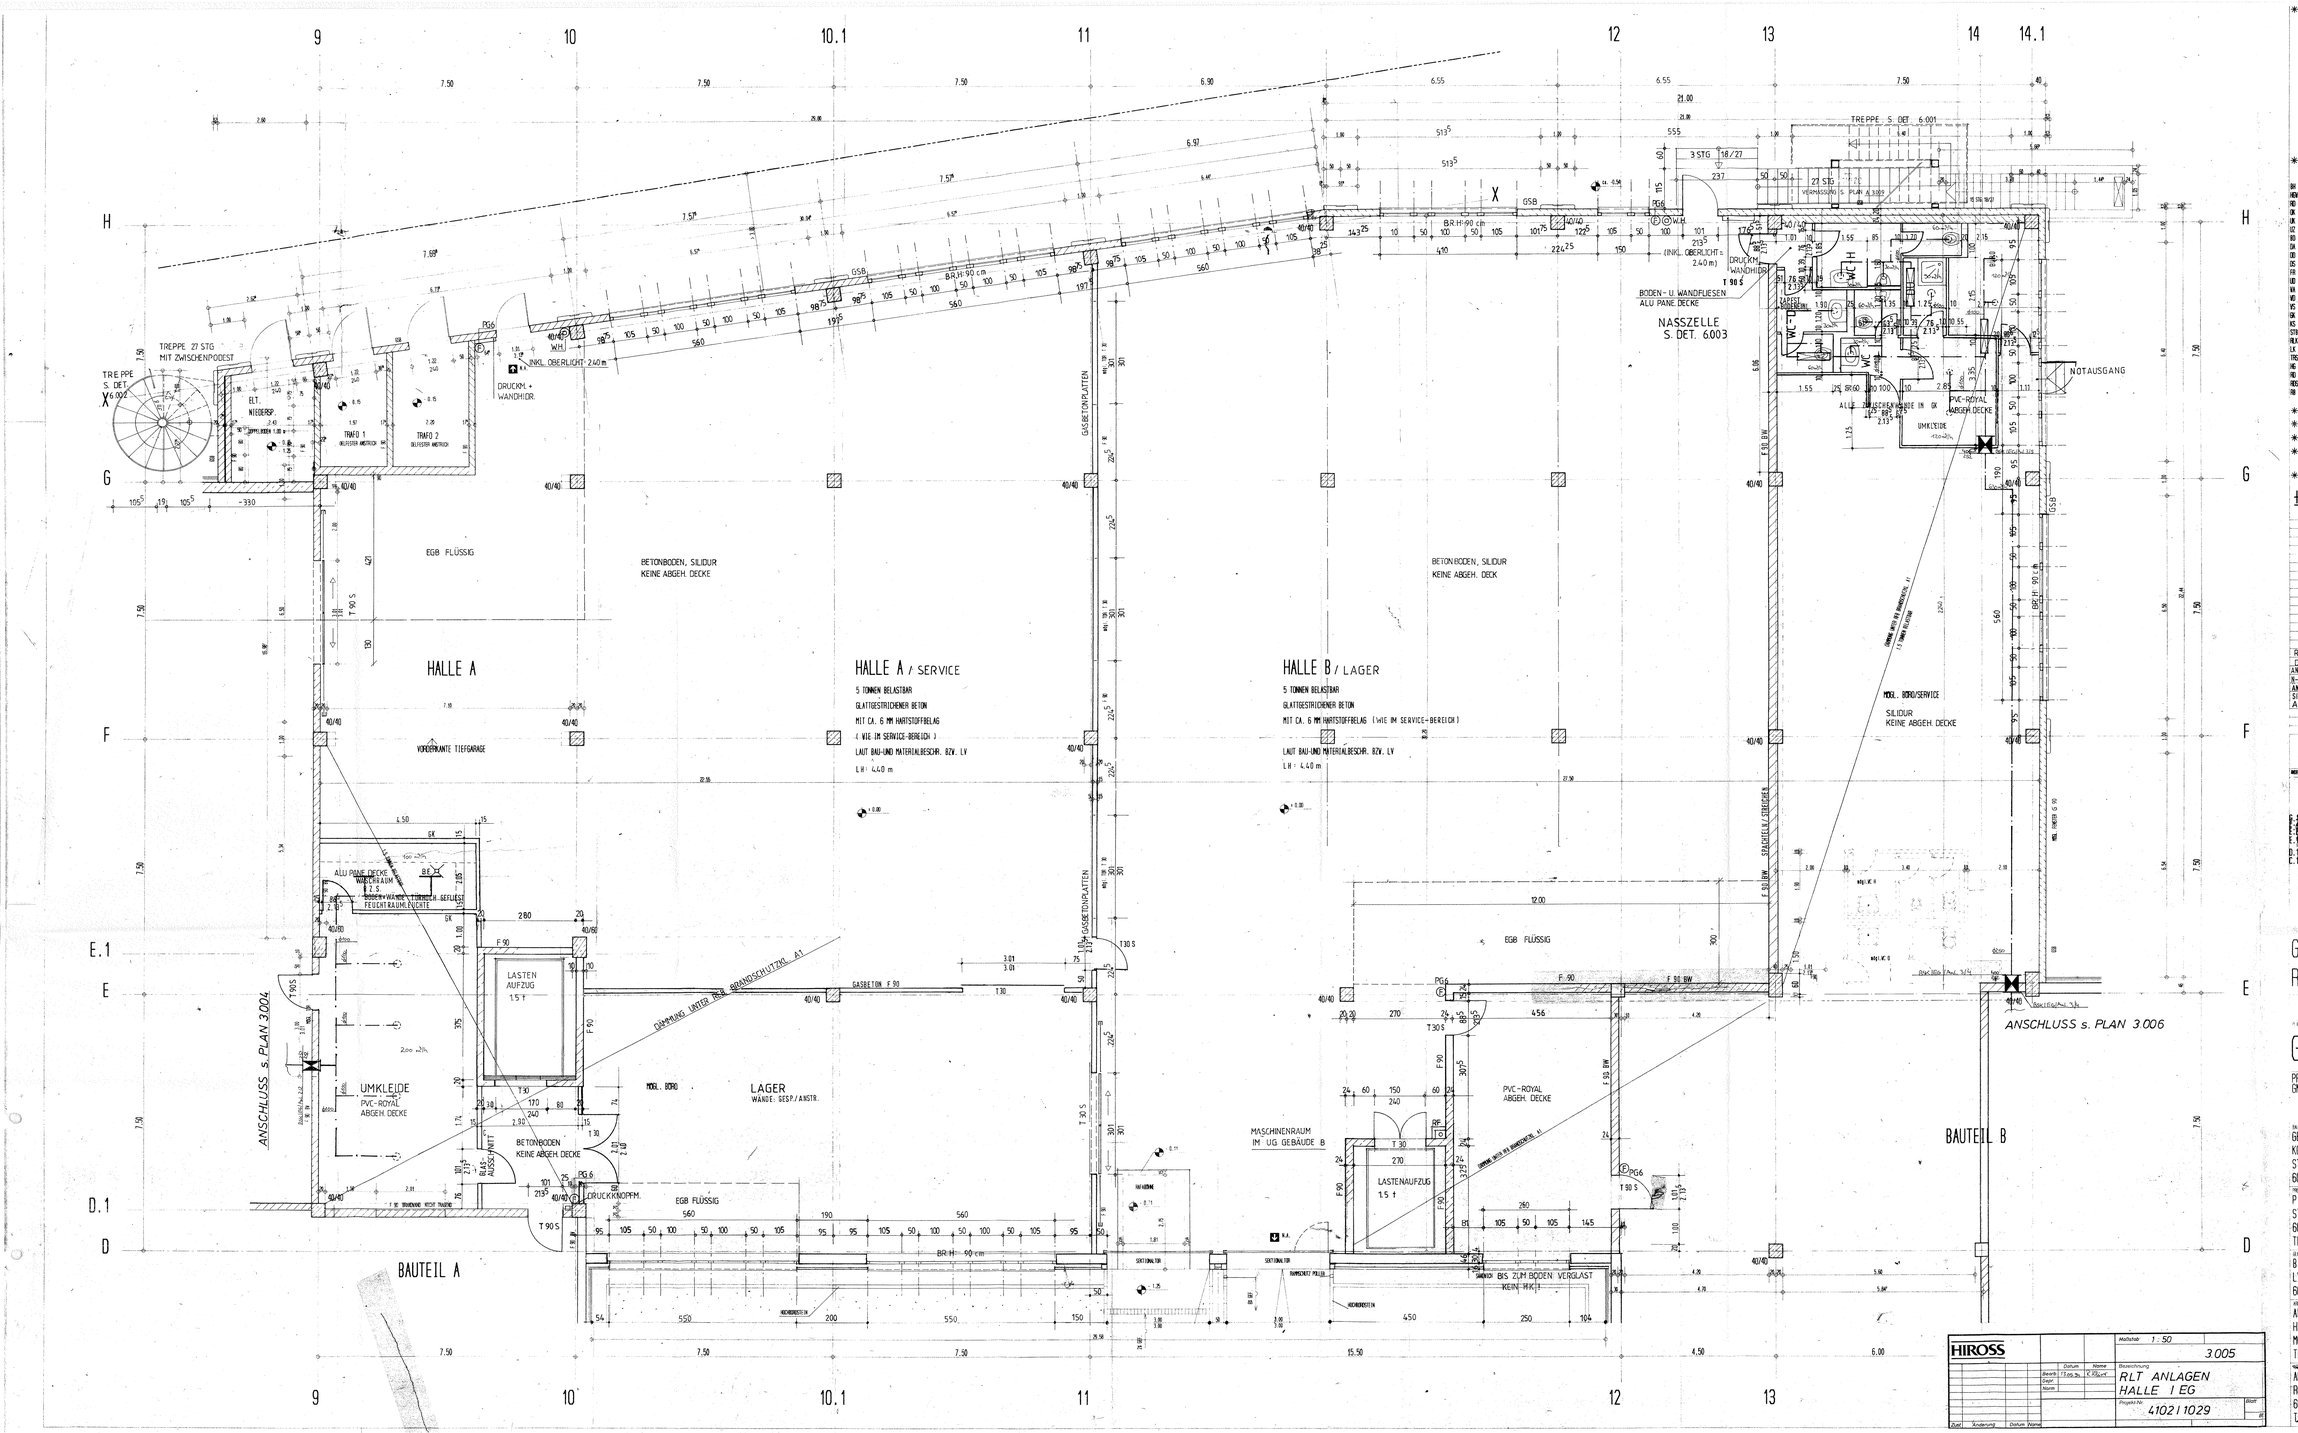

* ALLE MASSE SIND VOR BAUBEGINN UNTL. UND NEUMAN. VERANTWORTL. ZU PRÜFEN, EVTL. UNSTIMMIGKEITEN SIND MIT DEN ARCHITEKTEN U.D. BAULEITUNG ABZUSTIMMEN. DIE VERMÖLANE GELTEN NUR IN ZUSAMMENHANG MIT DEN DETAILZEICHNEN DES ARCHITEKTEN SOWIE DEN SCHAL- UND BEWEHRUNGSPLÄNEN DES STATIKERS. ALLE TRAGENDEN UND KONSTRUKTIVEN BAUTEILE MÜSSEN NACH STAT. GEPRÜFTER BERECHNUNG HERGESTELLT WERDEN. DIE BODENPLATTEN U. FUNDAMENTE GEGEN ERDREICH SIND IN STAHLBETON ENTSPRECHEND DEN DIN-VORSCHRIFTEN AUSZUFÜHREN. ARBEITS- UND ZIEHFUGEN ZWISCHEN DEN STAHLBETONTEILEN SIND GEGEN EINDRINGENDE FEUCHTIGKEIT MIT FUGENBÄNDERN WASSERDICHT NACH DIN ZU VERBINDEN. GEGEN DRÜCKENDES WASSER DURCH BAUTEILE, GLEICH WELCHER ART, HAFTET ALLEIN DER AUSFÜHRENDE UNTERNEHMER. DIE AUFLAGEN DES BAUSCHEINS, DIE ZUTREFFENDEN DIN-VORSCHRIFTEN MIT ALLEN DARAUS RESULTIERENDEN BAULICHEN NOTWENDIGKEITEN SOWIE DES BODENGUTACHTEN SIND BEI DER AUSFÜHRUNG ZU BEACHTEN. BRÜSTUNGS-UND TÜRKNEIN GELTEN VON OBERKANTE FUSSBODEN OKFF/OKFF. ABMESSUNGEN UND AUSSPARUNGEN IN STAHLBETONBAUTEILEN SIND NACH SCHALPLANEN, BZW. STATIK HERZUSTELLEN.

* FÜR ALLE EVTL. AUSBAUTEN WIE TRENNWÄNDE, FENSTER, NASSZELLEN USW. SIND DIE ENTSPRECHENDEN FUNDAMENTE, UNTERZÜGE, INSTALLATTIONEN, ANSCHLUSSKEINEN ETC. VORZUSEHEN.

BH	BRÜSTUNGSHÖHE	FF	FERTIGFÜSSBODEN
HGW	HÖCHSTER GRUNDWASSERSTAND	LDF	LUFTDICHTE TÜR
RD	RONNECKE	RDF	RAUCHDICHTE TÜR
OK	OBERKANTE	T30-1	FEUERHEMMENDE TÜR, 1-FLÜGELIG, a.DIN4102
UK	UNTERKANTE	T30-2	FEUERHEMMENDE TÜR, 2-FLÜGELIG, a.DIN4102
UZ	UNTERZUG	T90-1	FEUERBESTÄNDIGE TÜR, 1-FLÜGELIG, a.DIN4102
BD	BODENDURCHBRUCH	T90-2	FEUERBESTÄNDIGE TÜR, 2-FLÜGELIG, a.DIN4102
DA	DECKENAUSSPARUNG	ELT	ELEKTRO
DD	DECKENDURCHBRUCH	KÖS	HEIZUNG
DS	DECKENSCHLITZ	LFT	LUFTTECHNIK
FR	FUTTERROHR	SAN	SANITÄRE
UD	UMFASSUNGSDURCHBRUCH	TEL	TELEFON
WA	WANDAUSSPARUNG	F	FEUERLÖSCHEINRICHTUNG
WD	WANDDURCHBRUCH	LI	LICHTSCHACHT
WS	WANDSCHLITZ	NA	NOTAUSGANG
GK	GIPSKARTONWAND	BW	BRANDWAND
KS	KALKSANDSTEINWAND	BV	BETONBRÜSTUNGSSTEIN
STW	STAHLBETONWAND	VK	VORDERKANTE
RLK	ENTRAUCHUNGS-LICHTKUPPEL	DA	DACHAUSSTIEG
LK	LÜFTUNGSPFEIL	FG	FARBGEBÄUTSTRICH
TRS	TROCKENE STEIGLEITUNG	GP	GERÜTZT
HG	HINTERLÜGTES GLAS	mgl.TK	MÖGLICHE TÜRKÖCHE
RD	RAUCHDICHT	mgl.PTW	MÖGLICHE TRENNWAND
RDS	RAUCHDICHT UND SELBSTSCHLIESSEND	SBM	SICHTBARES MAUERWERK
RB	BEGRENZENDSATEN ENTRAUCHUNG		

* TECHNIKBERÄTE SOFORT AUSBAUEN!
* TÜRMASSE GEM. LEITDETAILS UND ABSTIMMUNG
* ALLE MASSE BEZIEHEN SICH AUF OKFFB!
* DIE AUSFÜHRUNGSZEICHNUNGEN GELTEN NUR IN VERBINDUNG MIT DEN ENTSPRECHENDEN LV-PLÄNEN (M 1:50)
* DIE AUSFÜHRUNGSZEICHNUNGEN GELTEN NUR IN VERBINDUNG MIT DEN VERBINDL. LEITDETAILS!

± 0.00 = 122.90m ü.N.N.

REVISION	20.4.94	
TRV	21.1.94	5
ÄNDERUNGEN GEM. BES. VEREINB.	29.10.93	4
N-STEIN FASSADE / MARKIERUNG		3
ÄNDERUNGEN GEM. G.A. 31 FBG		
SIEHE AUCH MARK. IN ZEICHNUNG	30.8.93	2
ABW. BEARBEITUNG / UMPL.	02.08.93	1

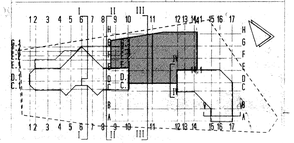

GEWERBEPARK NEUROTT /UMBAU
ROBERT BOSCH STRASSE
HALLE

GRUNDRISS ERDGESCHOSS

PROJEKTNUMMER	DATUM	MASSTAB
GN 392.580	02.06.93	M 1:50

AUSFÜHRUNGSPLANUNG

BAUHERR
GEWERBEPARK NEUROTT
KGHP GEWERBEIMMOBILIEN GMBH&CO KG
STEINLESTRASSE 4
6000 FRANKFURT/MAIN 70

PROJEKTMANAGEMENT
P B G
STEINLESTRASSE 4
6000 FRANKFURT/MAIN 70
TEL 069/632017 FAX 069/638406

GENERALUNTERNEHMER
BILFINGER + BERGER
LYONER STR. 38a
6000 FRANKFURT-NIEDERRAD

ARCHITEKT ENTWURFSVERF. + AUSFÜHRUNGSPL.
ABW ARCHITEKTEN
HEINZ BINDER + PARTNER
MORSENBROICHERWEG 69, 4000 DÜSSELDORF 30
TEL 0211/626025 FAX 0211/644560

TRAGWERKSPLANUNG HOCHBAU
ARCHITEKTEN PISKE/KOLLER
ROSSERTSTRASSE 15
6000 FRANKFURT/MAIN 1
TEL 069/721530 FAX 069/721528

HEFT 5
REVISION

PL.GRUNDRISS
3.005

HIROSS

Maßstab 1:50			
Bearb.	Datum	Name	3.005
Gezeichnet	T.Gos.Sc.	K.Hüser	Bezeichnung RLT ANLAGEN HALLE I EG
Geprüft			
Norm			Projekt-Nr. 4102 / 1029
Zust.	Änderung	Datum	Name