

Herrenbreite 2.OG 2-Raum




Herrenbreite 10, 06449 Aschersleben, Sachsen-Anhalt, DE
GESAMTFLÄCHE: 71.77 m² • WOHNFLÄCHE: 71.77 m² • ETAGEN: 1 • RÄUME: 5

ÜBERSENDET VON Maik Sterling
sterling@sterling-immobilien.de • +4915143129447

▼ 2. Stock

GESAMTFLÄCHE: 71.77 m² • WOHNFLÄCHE: 71.77 m² • RÄUME: 5

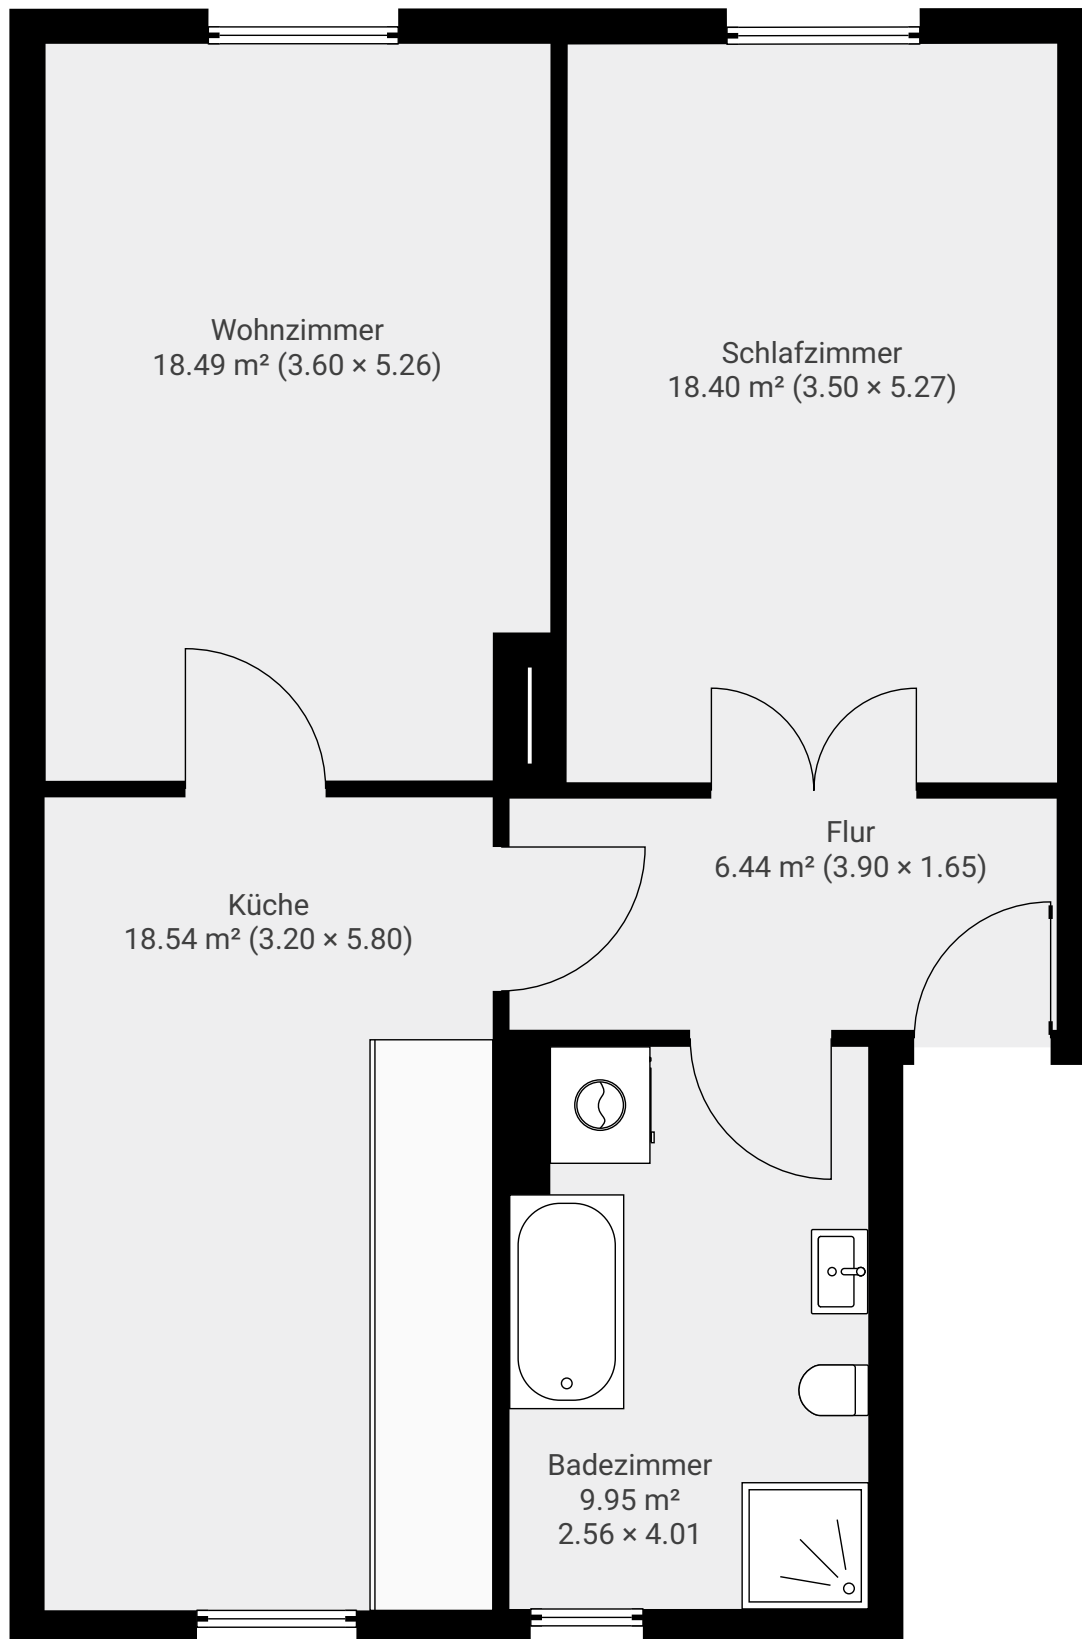

Hinweis:
Der dargestellte Grundriss wurde mithilfe eines LiDAR-gestützten Laserscans erstellt und dient ausschließlich zur Orientierung. Er wird ohne Gewährleistung bereitgestellt. Sterling Immobilien übernimmt keine Garantie – insbesondere nicht für Maßgenauigkeit oder bauliche Beschaffenheit.

0.0 0.5 1.0 1.5 2.0 2.5m
1:54

Page 1/1