


Dachgeschoss

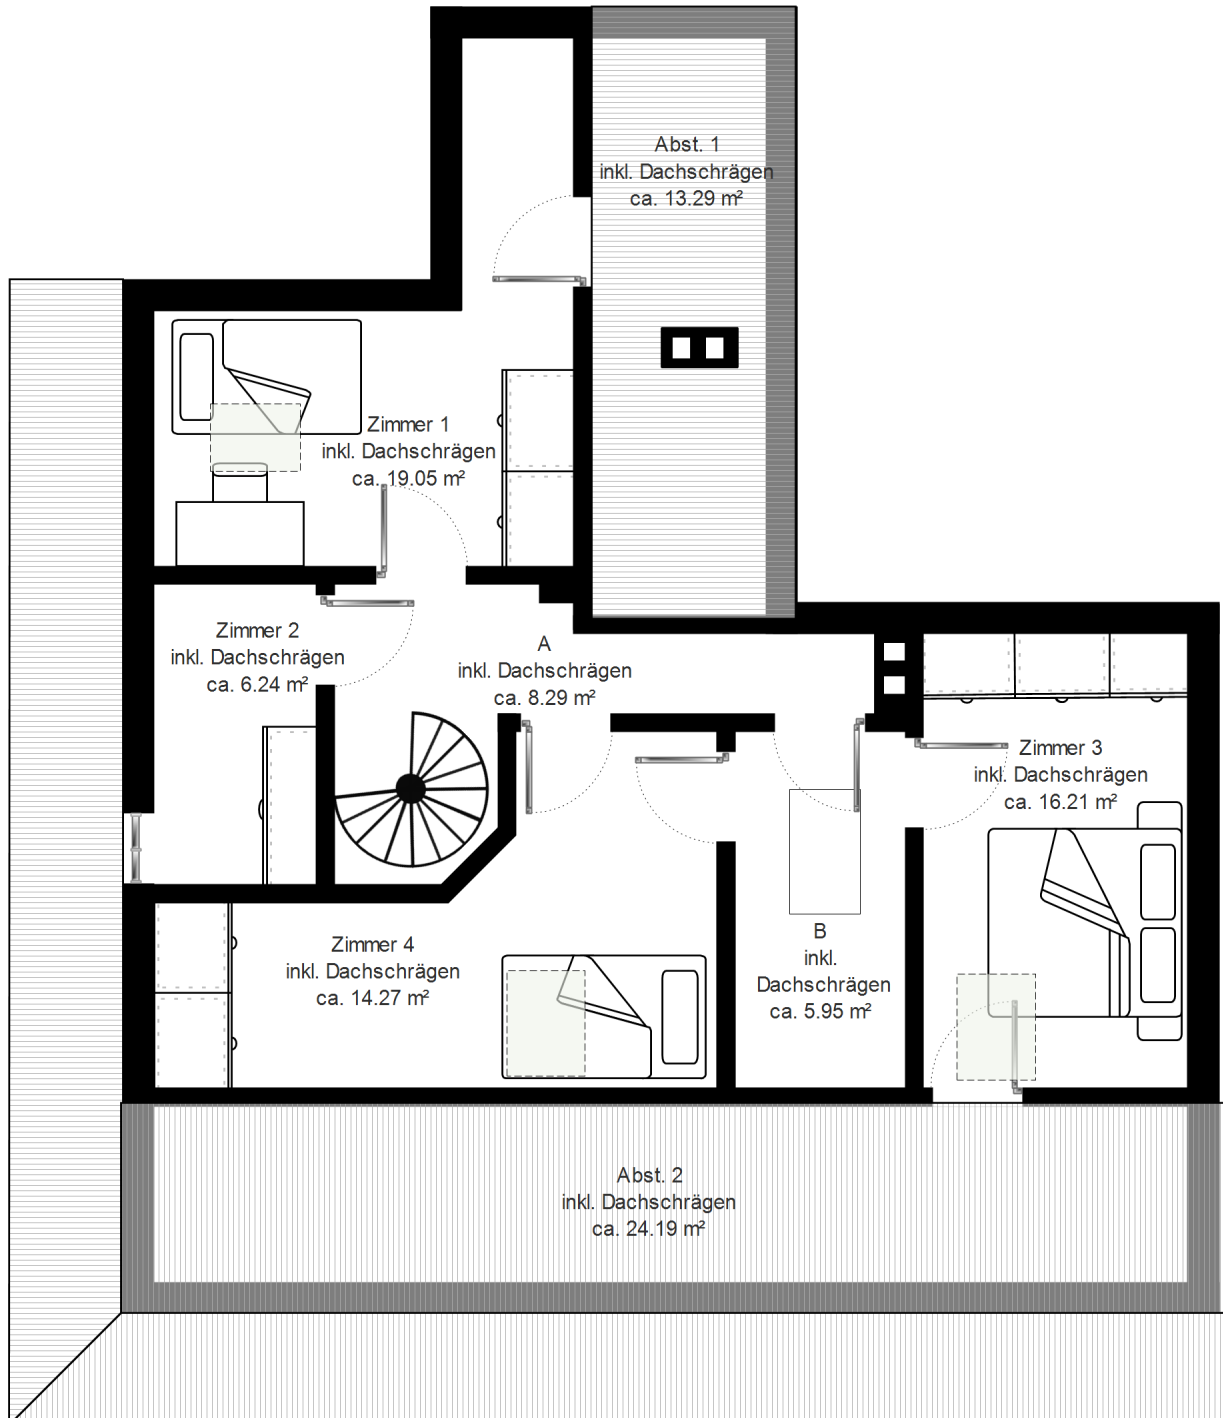

DIESER GRUNDRISS IST NICHT MAßSTABGERECHT.
Abweichungen sind möglich.