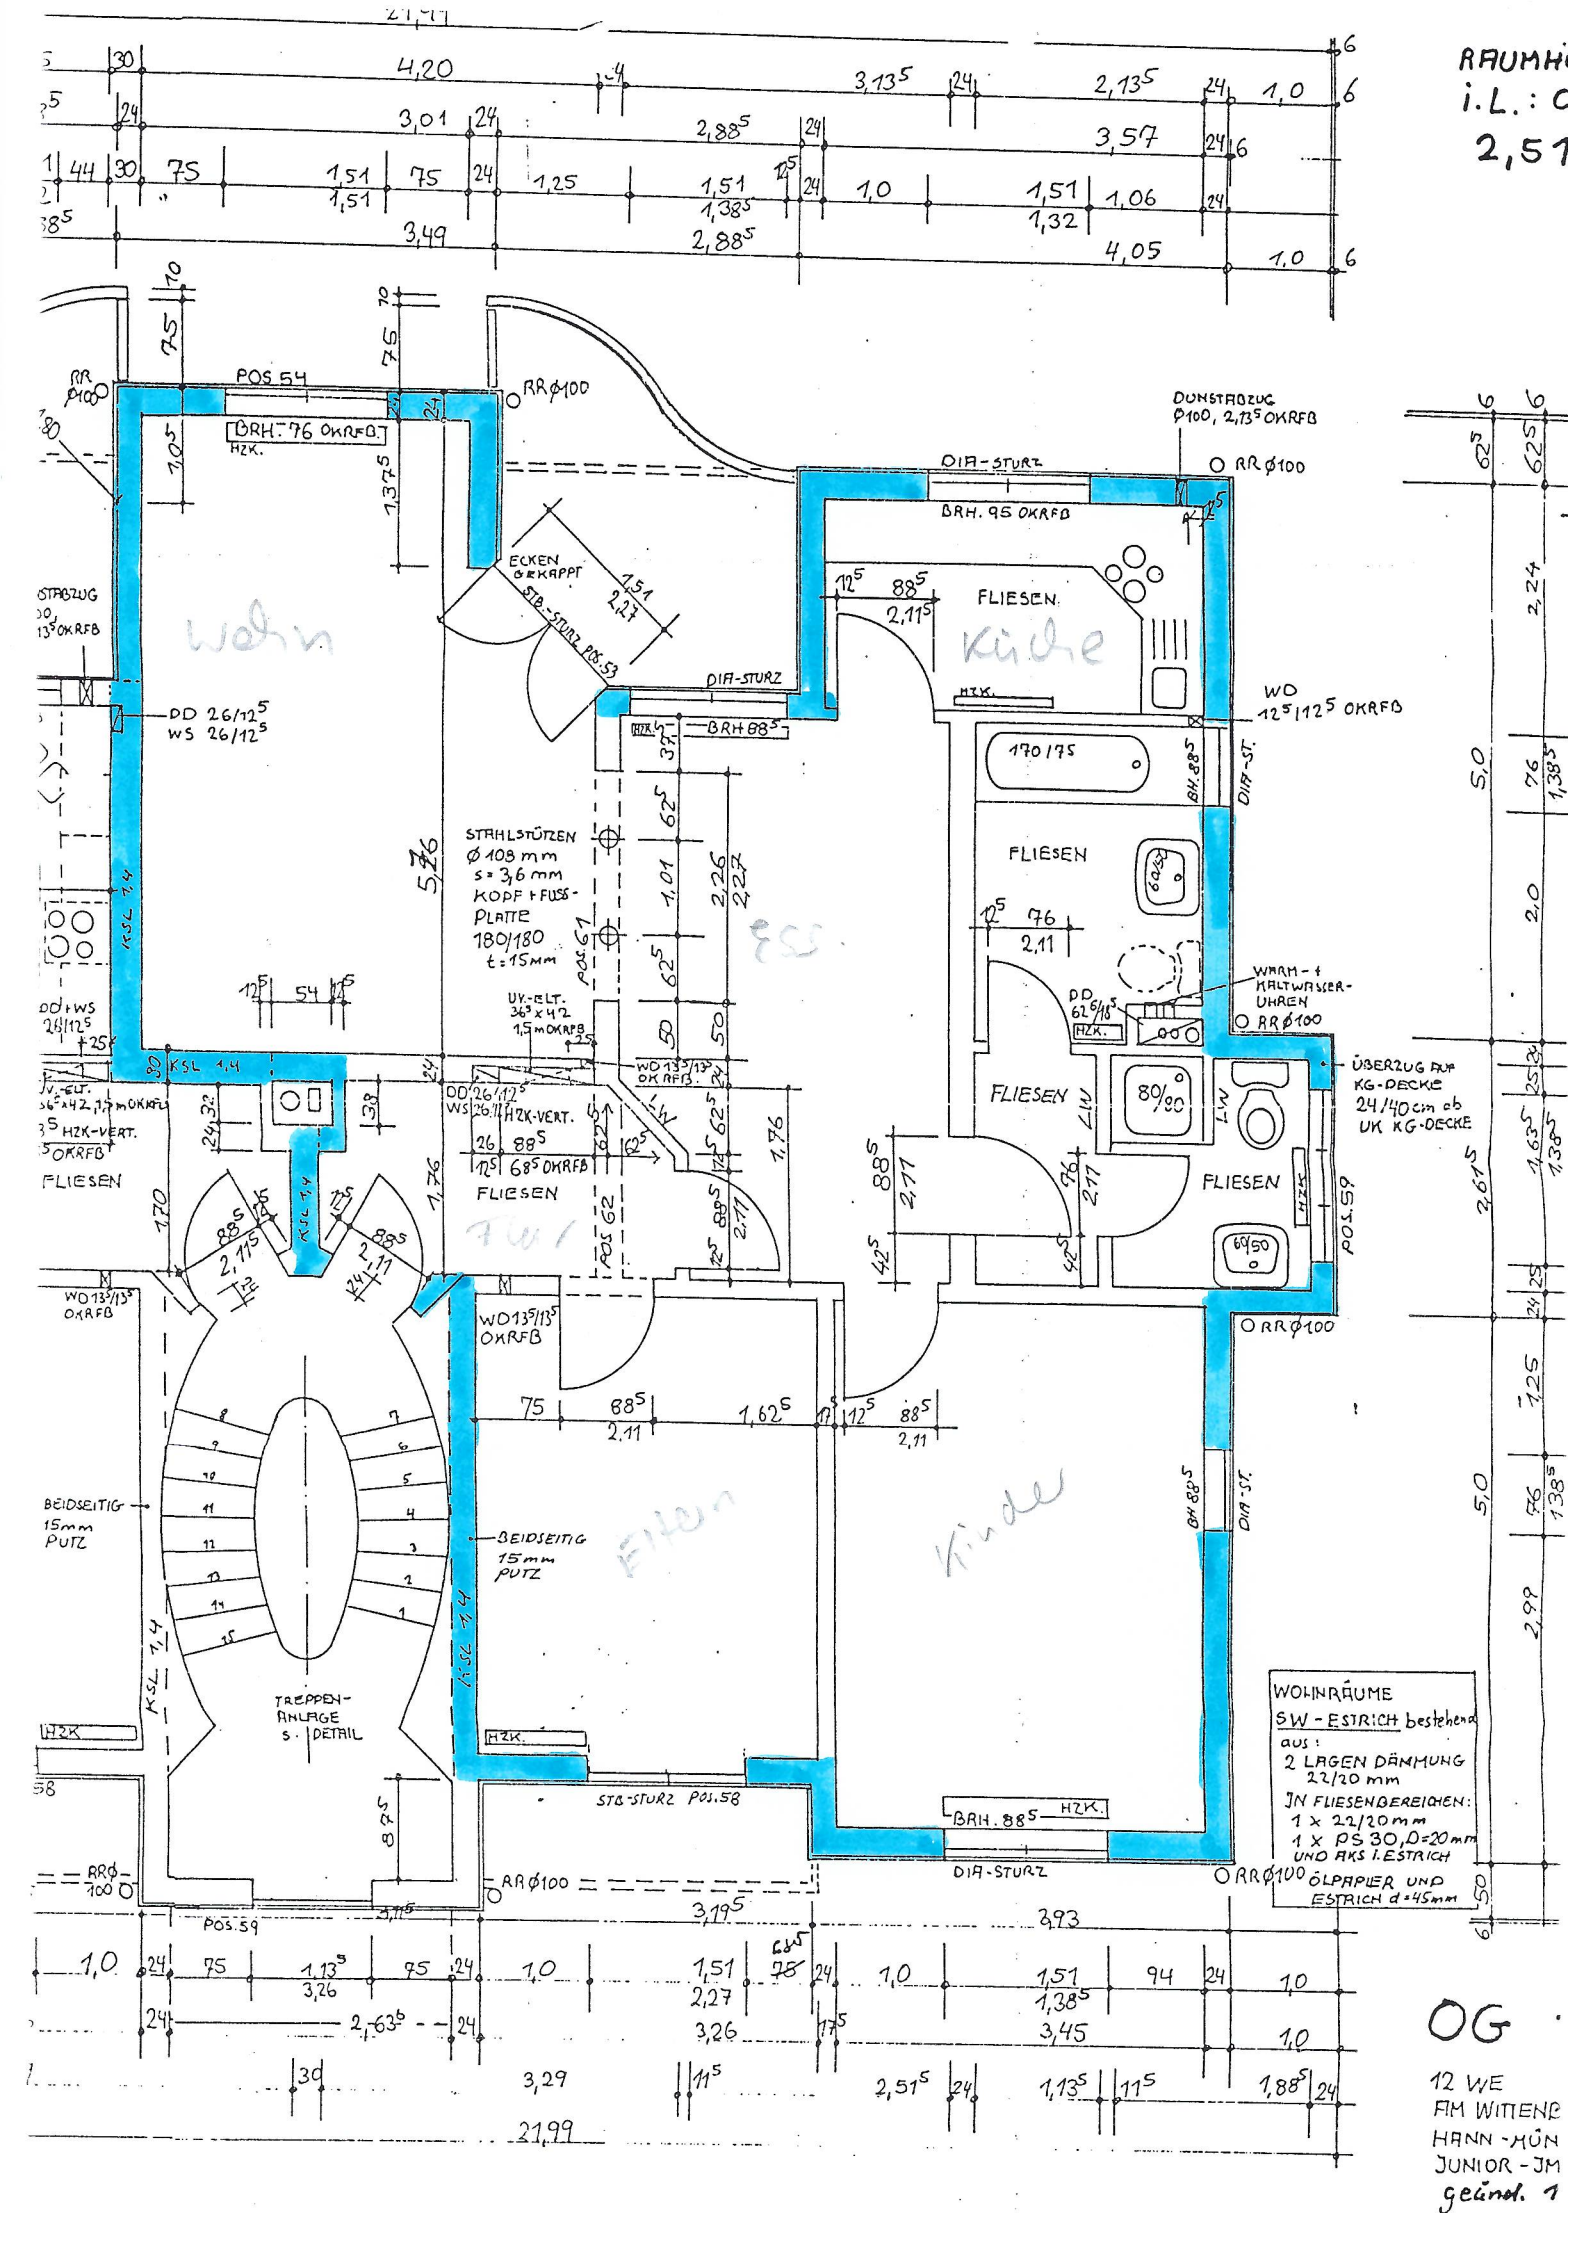
RAUMHÖ
i.L.: C
2,51
POS 54
BRH. 76 OKRFB.
HZK.
RR Ø100
DUNSTABZUG Ø100, 2,13⁵ OKRFB
DIA-STURZ
BRH. 95 OKRFB
ECKEN GEKAPPT
STB.-STURZ POS. 53
FLIESEN
Küche
Wohn
DD 26/12⁵
WS 26/12⁵
BRH 88⁵
WD 12⁵/12⁵ OKRFB
170/75
STAHLSTÜTZEN Ø 108 mm s = 3,6 mm KOPF + FUSS-PLATTE 180/180 t = 15 mm
POS. 61
UV.-ELT. 36⁵ x 42 1,5 m OKRFB
WD 13⁵/13⁵ OKRFB
DD 26/12⁵
WS 26/12⁵
HZK-VERT.
68⁵ OKRFB
KSL 1,4
WARM- + KALTWASSER-UHREN
ÜBERZUG AUF KG-DECKE 24/40 cm ab UK KG-DECKE
80/80
60/50
POS. 59
POS. 62
WD 13⁵/13⁵ OKRFB
BEIDSEITIG 15 mm PUTZ
TREPPEN-ANLAGE s. DETAIL
Eltern
Kinder
STB-STURZ POS. 58
BRH. 88⁵
WOHNRÄUME
SW-ESTRICH bestehend aus:
2 LAGEN DÄMMUNG 22/20 mm
IN FLIESENBEREICHEN:
1 x 22/20 mm
1 x PS 30, D=20 mm
UND AKS i. ESTRICH
ÖLPAPIER UND ESTRICH d=45 mm
OG
12 WE
AM WITTENB
HANN-MÜN
JUNIOR-JM
geänd. 1