


Erdgeschoss


Treppe 6,53 m²

Geldautomat 2,79 m²

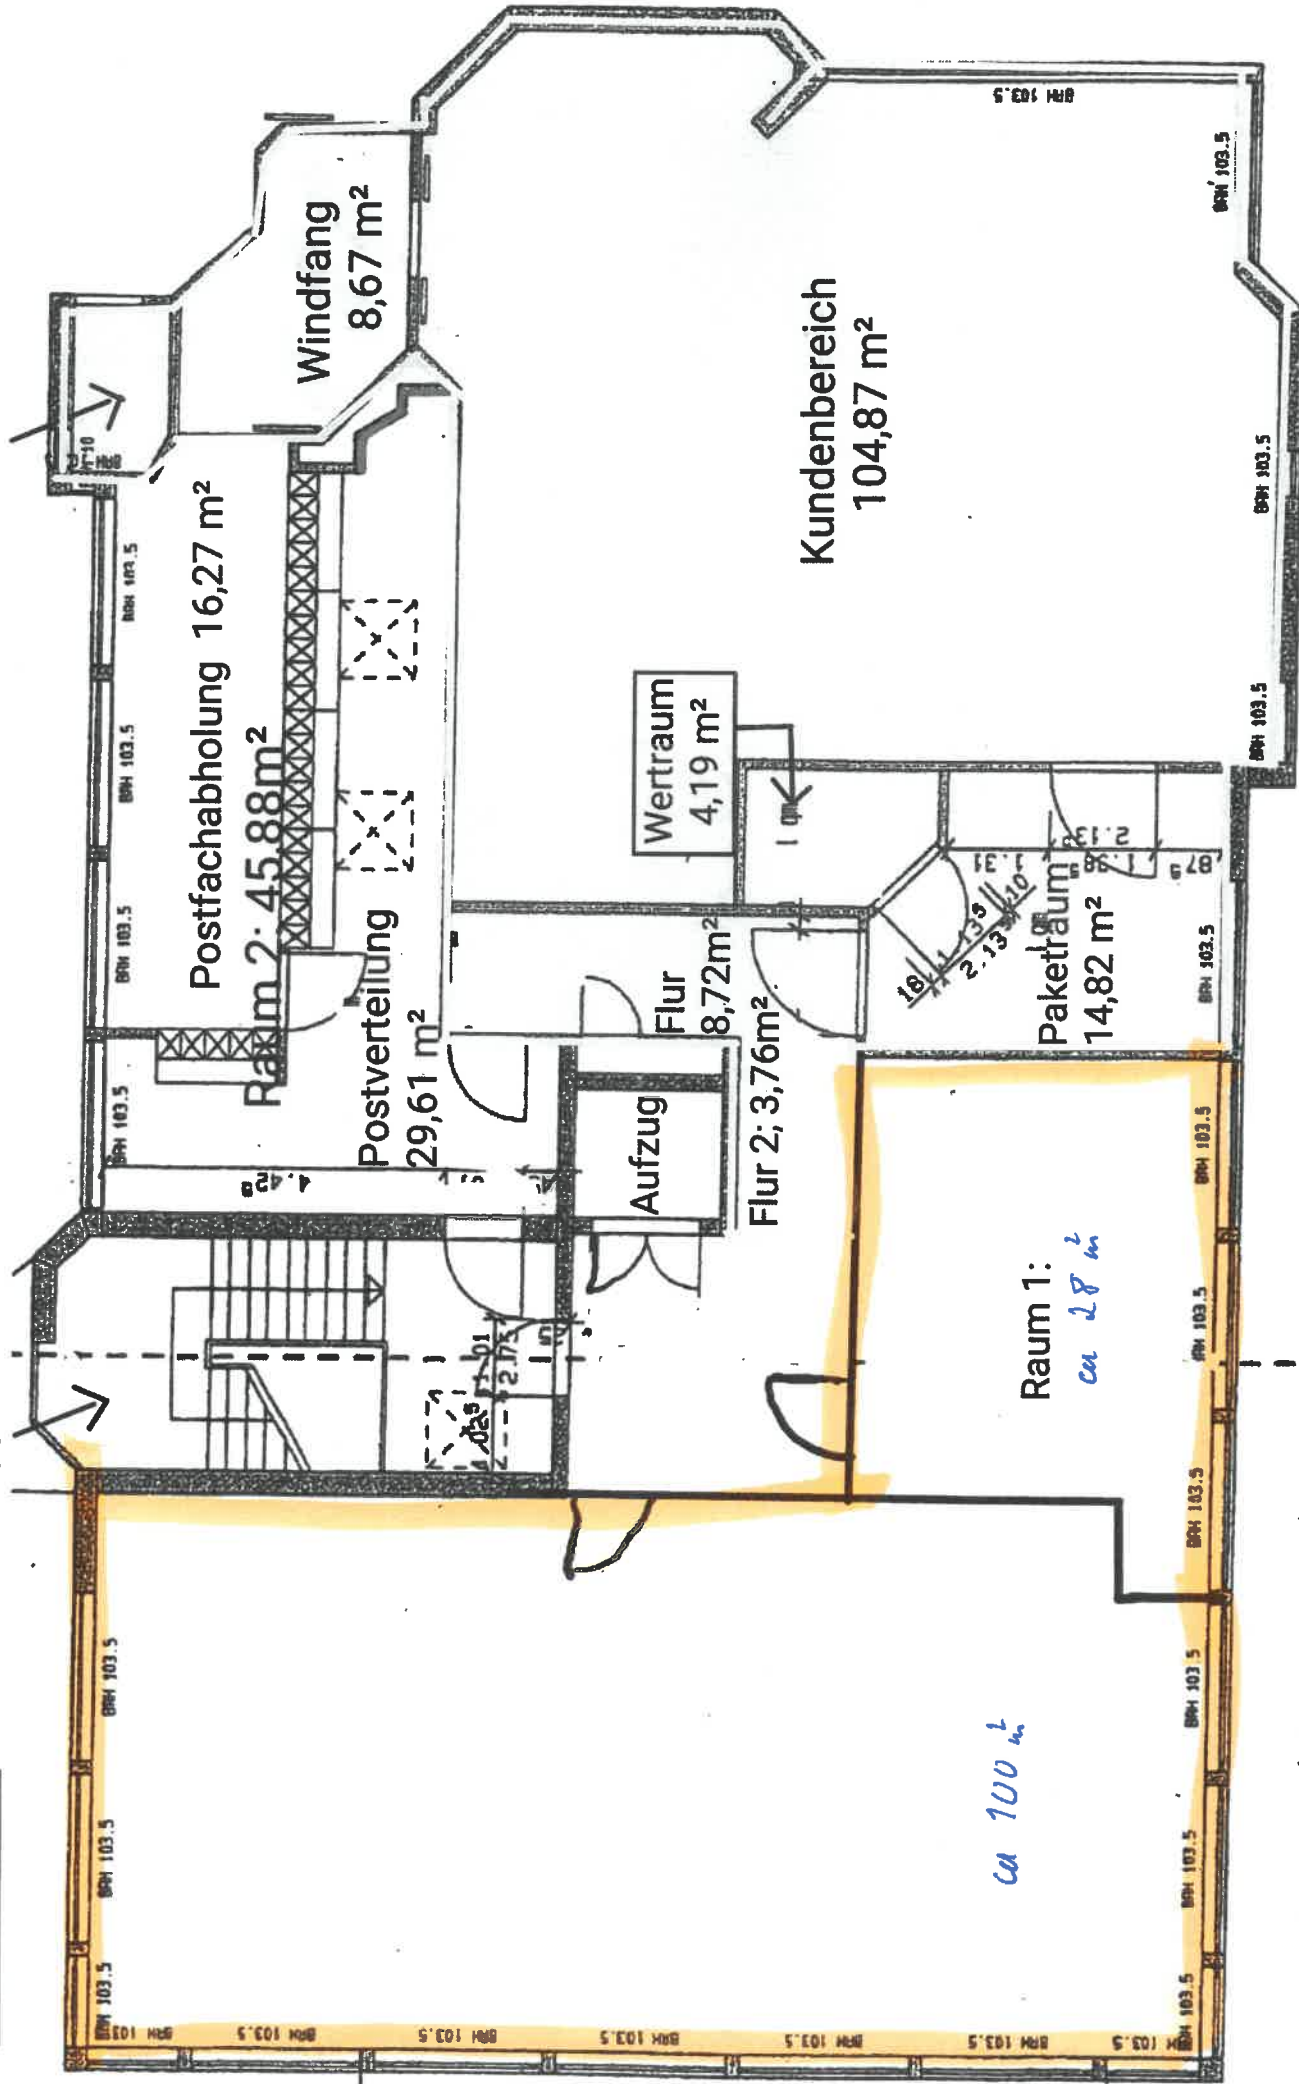

Gesamt (ohne Aufzug): 343,5 m²

Untergeschoss

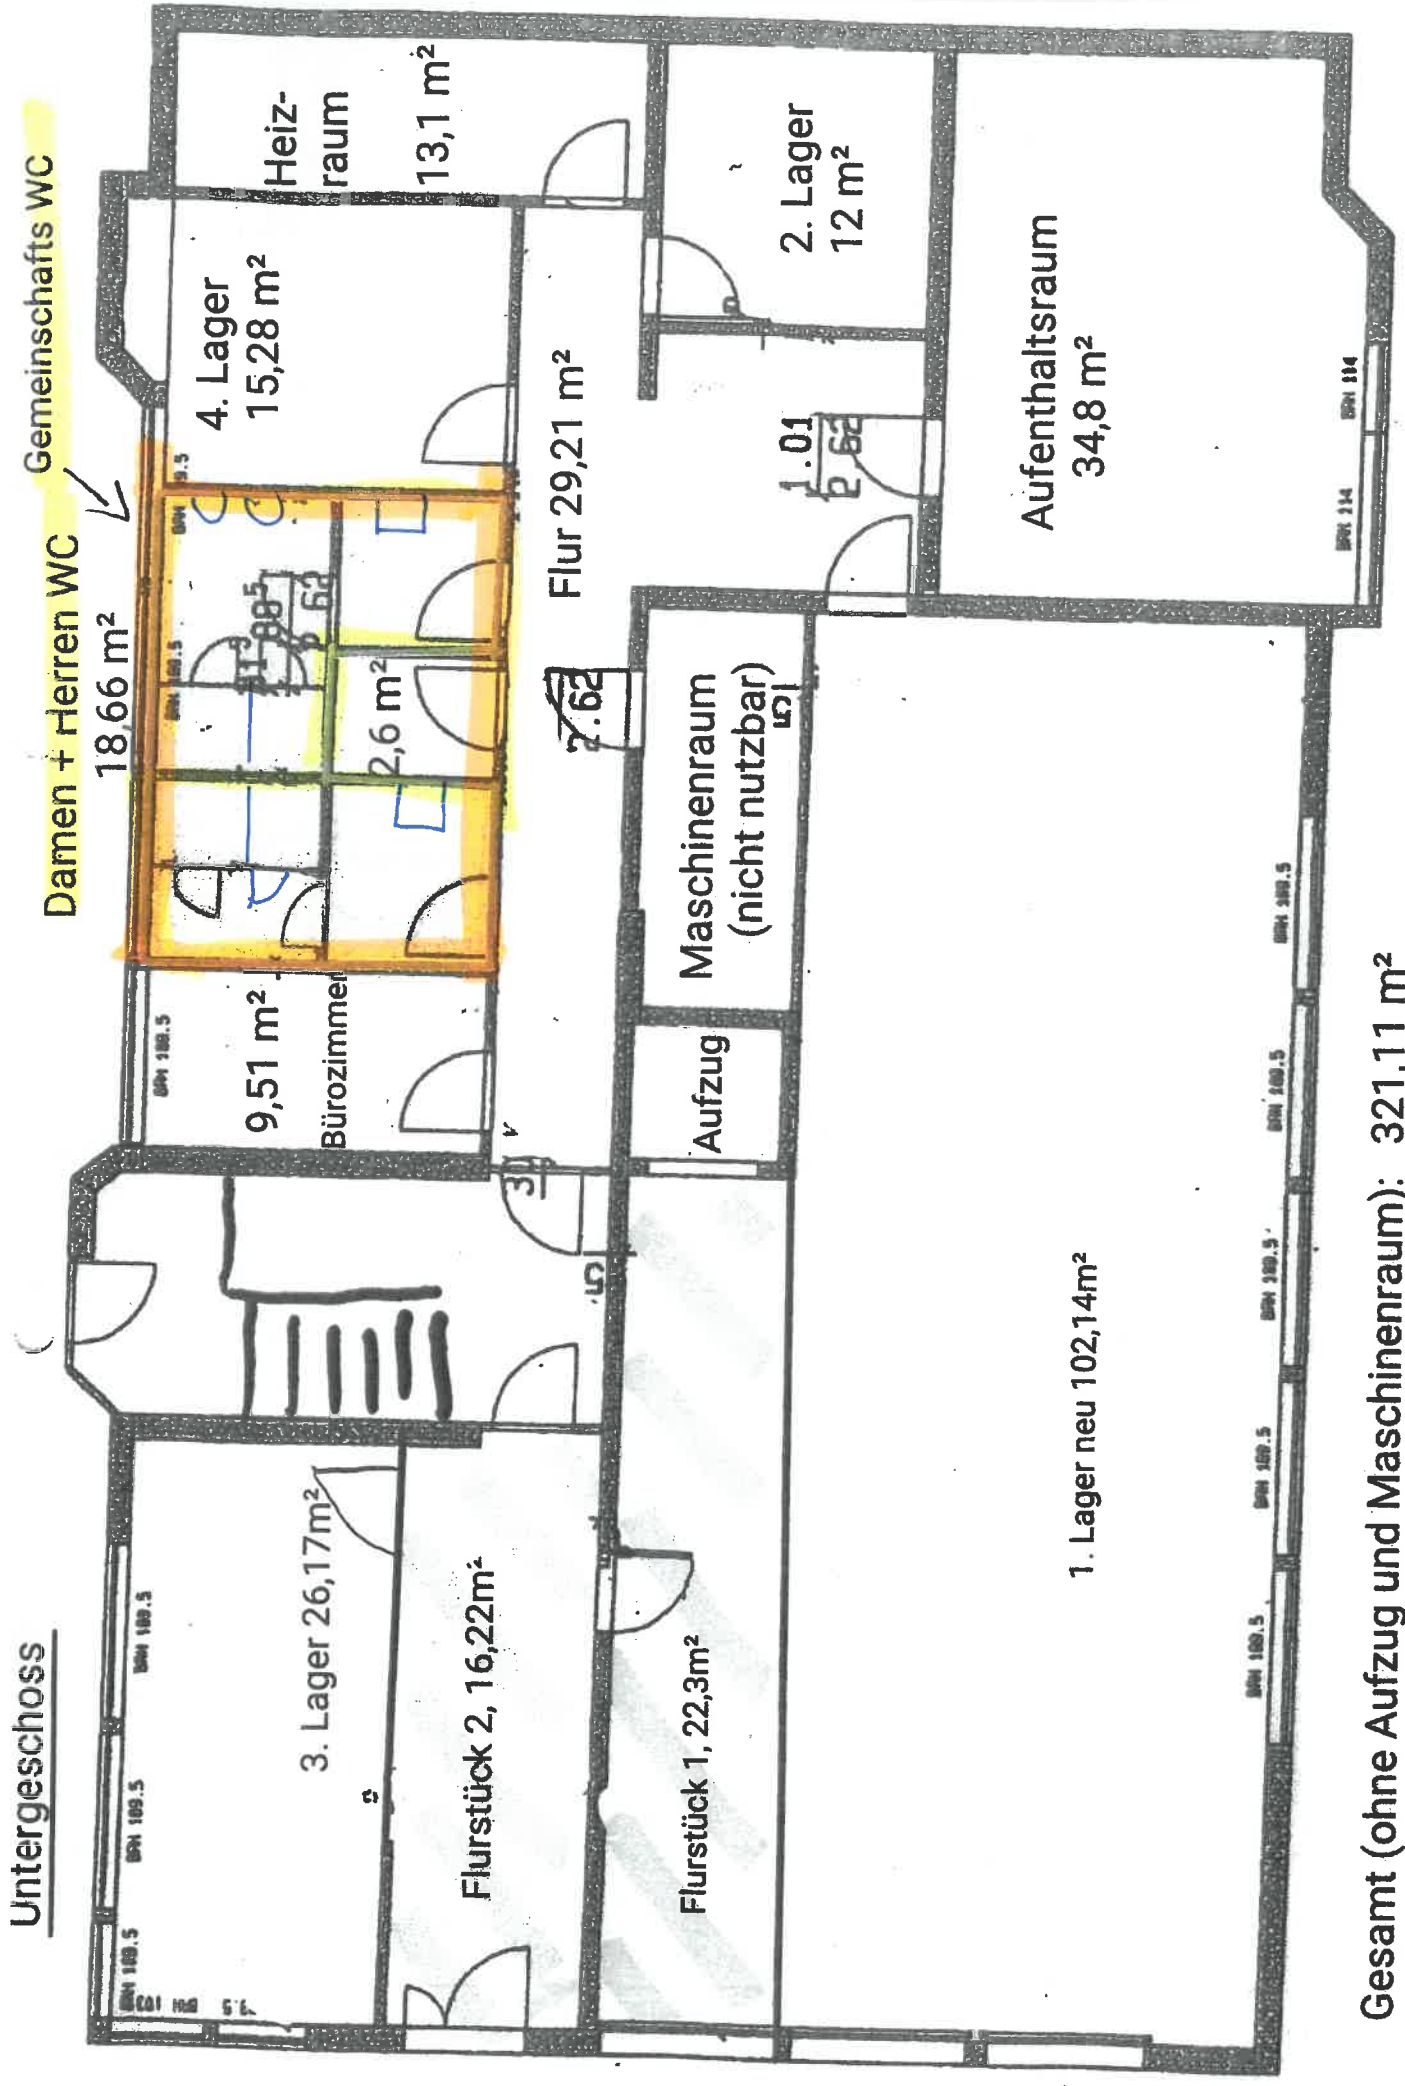

Gesamt (ohne Aufzug und Maschinenraum): 321,11 m²