


BAUGESUCH UND NUTZUNGSÄNDERUNG FÜR MODELLBAULADEN		
PROJEKT + BAUHERR HAUS HAUPTSTRASSE 67 73655 PLUDERHAUSEN		MASSTAB 1:100
PETRA FUCHS UNTERBACHENSTRASSE 34 73574 IGGINGEN		PLAN NR. 1
GRUNDRISS UG		
GEFERTIGT: ARCHITEKT DIPL. ING. FH KLAUS RECH	ANERKANNT: PETRA FUCHS <i>P. Fuchs</i>	DATUM: 05.10.2004
ARCHITEKT DIPL. ING. FH ZIEGELEISTRASSE 30 71384 WEINSTADT,		KLAUS RECH T: 07151 / 690 622

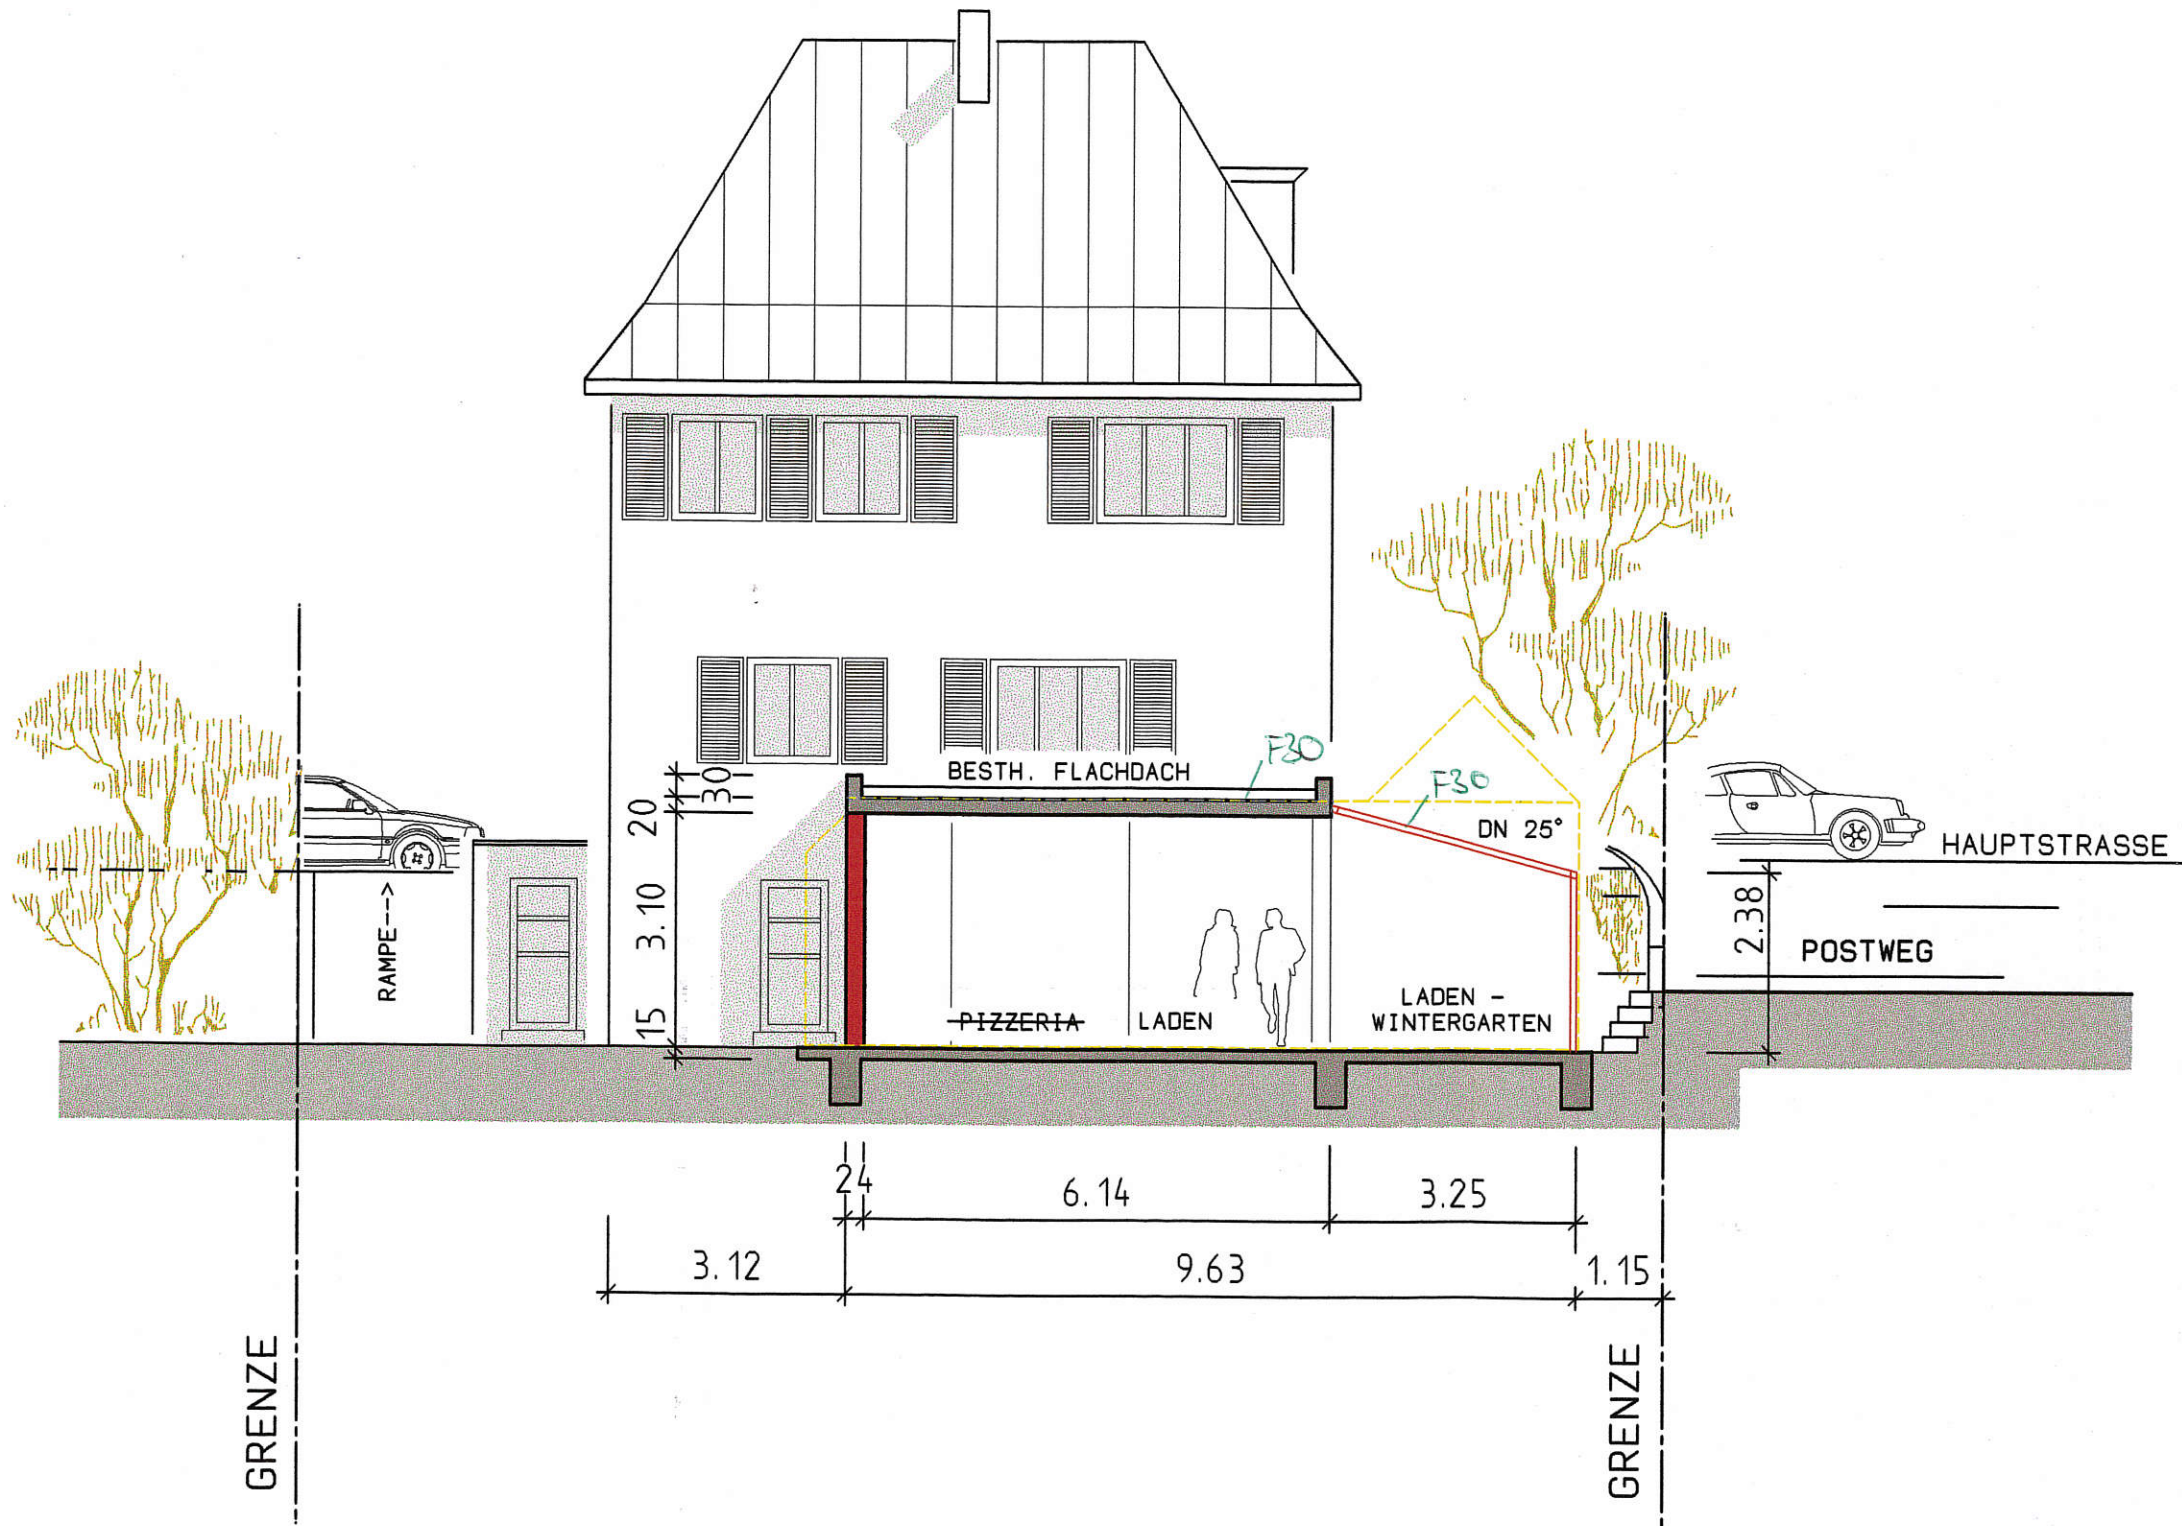

10.12.04
Stellmach

BAUGESUCH UND NUTZUNGSÄNDERUNG FÜR MODELLBAULADEN		
PROJEKT + BAUHERR HAUS HAUPTSTRASSE 67 73655 PLUDERHAUSEN		MASSTAB 1:100
PETRA FUCHS UNTERBACHENSTRASSE 34 73574 IGGINGEN		PLAN NR. 3
SCHNITT A-A		
GEFERTIGT: ARCHITEKT DIPL. ING. FH KLAUS RECH <i>Klaus Rech</i>	ANERKANNT: PETRA FUCHS <i>P. Fuchs</i>	DATUM: 05.10.2004
ARCHITEKT DIPL. ING. FH		KLAUS RECH
ZIEGELEISTRASSE 30 71384 WEINSTADT,		T: 07151 / 690 622