


1. Obergeschoss

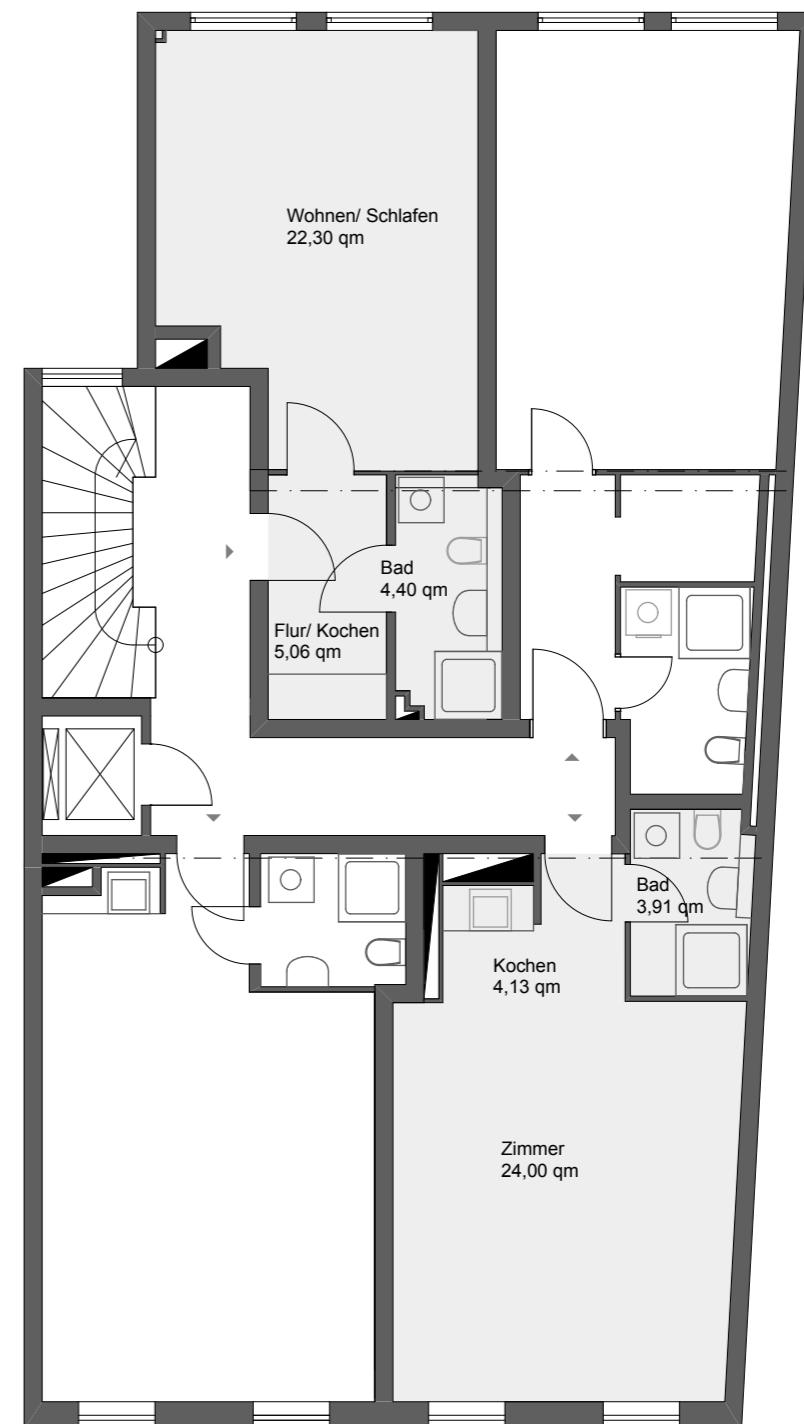

2. Obergeschoss

**BAUHERR/IN:**  
Bauherriegemeinschaft GBR  
vertreten durch Herrn Detring  
Kornstraße 309  
28201 Bremen  
Tel:  
Fax:  
E-Mail:

**kammler+partner** kp  
ingenieur + planungsbüro | architekten + gutachter  
graf-moltke-str. 46 | 28211 bremen  
tel.: +49 (0)421/49 39 66  
fax: +49 (0)421/49 39 74  
info@kammler-architekten.de  
www.kammler-architekten.de



**BAUVORHABEN:**  
469 - Sanierung einer Mehrfamilienhäuser  
Contrescarpe 53  
28209 Bremen  
Flurstück: 704/3

## GRUNDRISS

2. 1.-3. Obergeschoss

Maßstab	Blattgröße	Datum	Planersteller
1:100	420*297 A3	25.11.2014	Ke
Dateiname: 469_2014-11-26_Aufmaß.pln			
Pfad: P:\0002 - Projekte\P-469 Contrescarpe 53\CAD\14-11-12_Aufmaß\469_2014-11-26_Aufmaß.pln			

## 1. 2. Obergeschoss