


BREMEN-WALLE
 FLENSBURGERSTR. 23
 2-FAMILIENREIHEHAUS
 GRUNDRISS 1:100

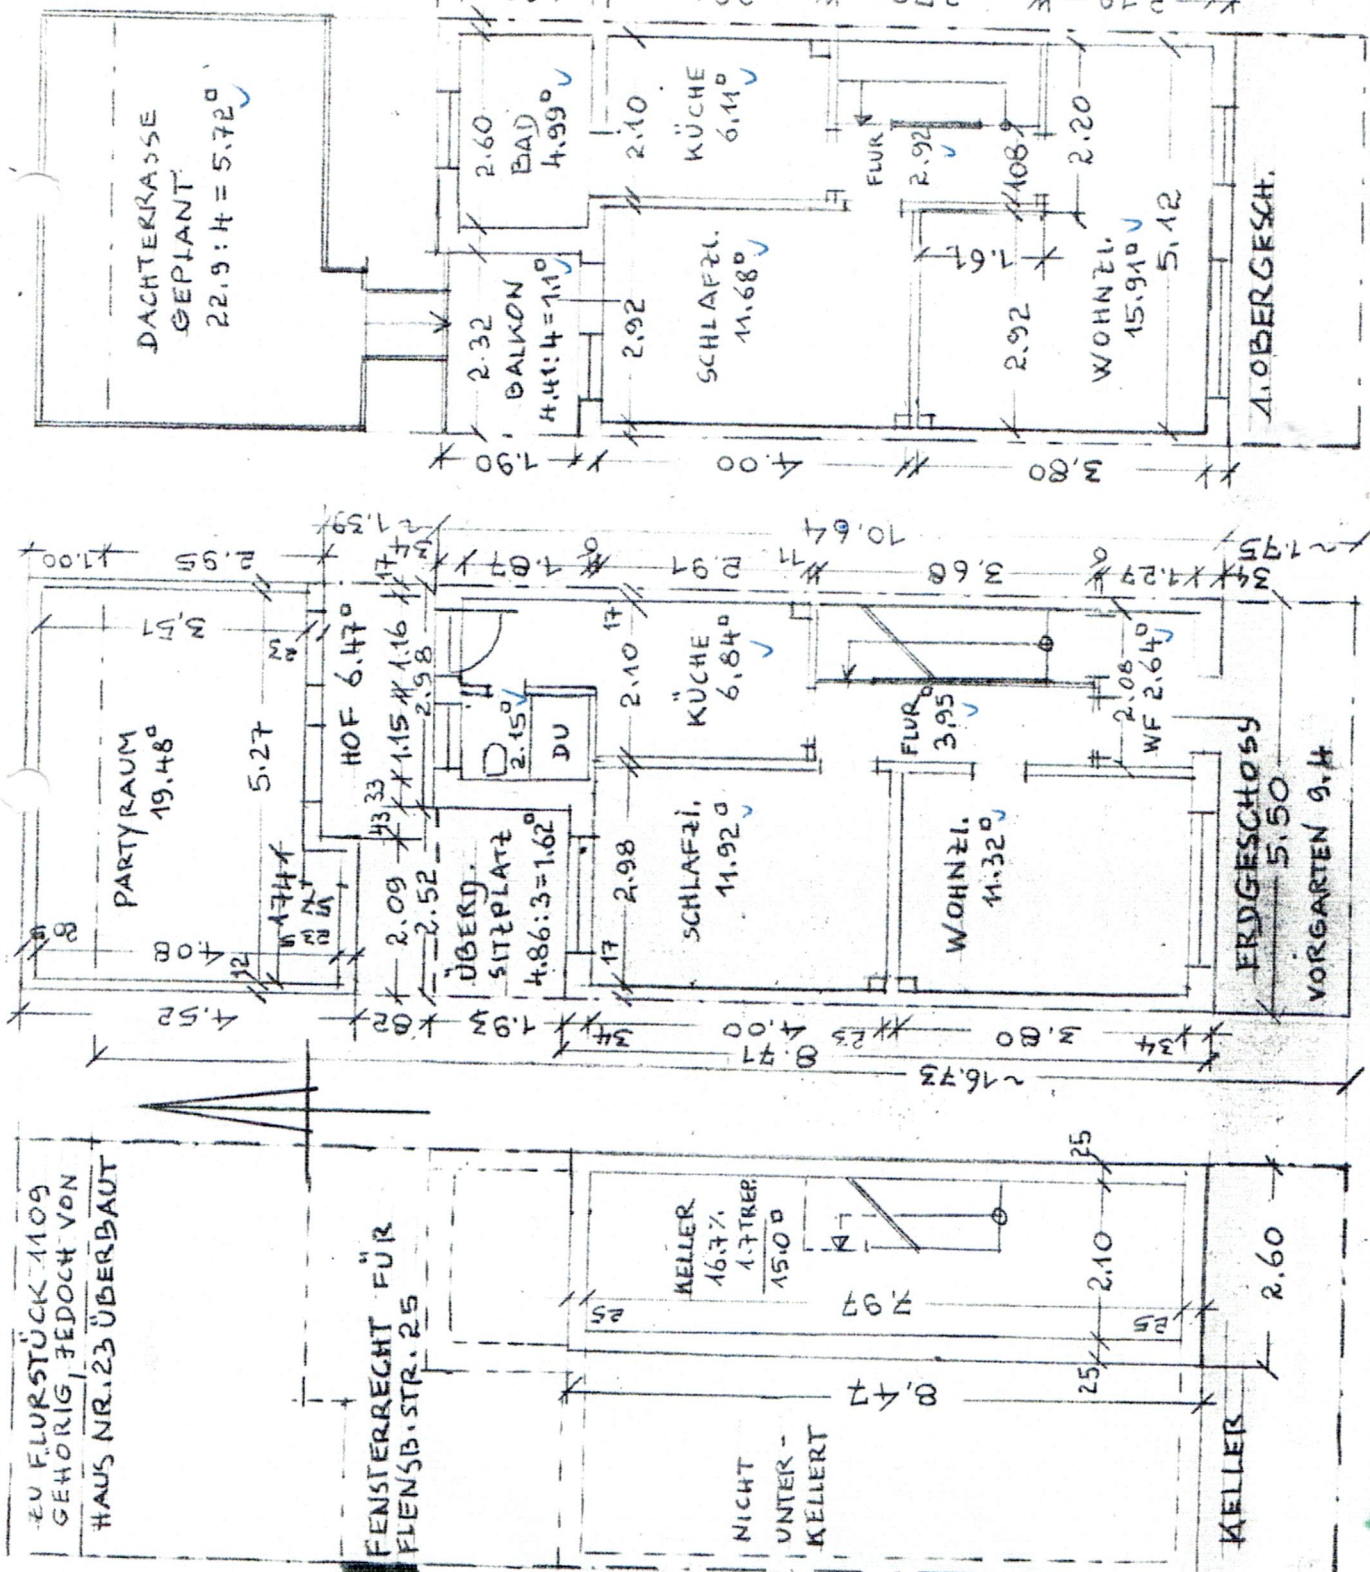

DACHGESCHOSS
 AUFTEILUNG DER GRUNDSTÜCKS-
 FLÄCHE: WOHNGEB. 53.67
 HOPGEB. 23.10
 HOF 6.47
 SITZPL. 4.86
 GANG 0.50
 VORGART. 9.40

PROF. DIPL.-ING. HANNS-JÖRG PFEIFFER
 ARCHITEKT · 28 BREMEN 86 (HUCHTING)
 MACKENSTEDTER STR. 3 · TEL. 04 21-58 23 16
 VERTRAGSNUMMER DER BAUSPAR.

1985

ANLAGE 4 ZUR WERTSCHÄTZUNG V.
 unvollständig

4