


Haus E

Haus D

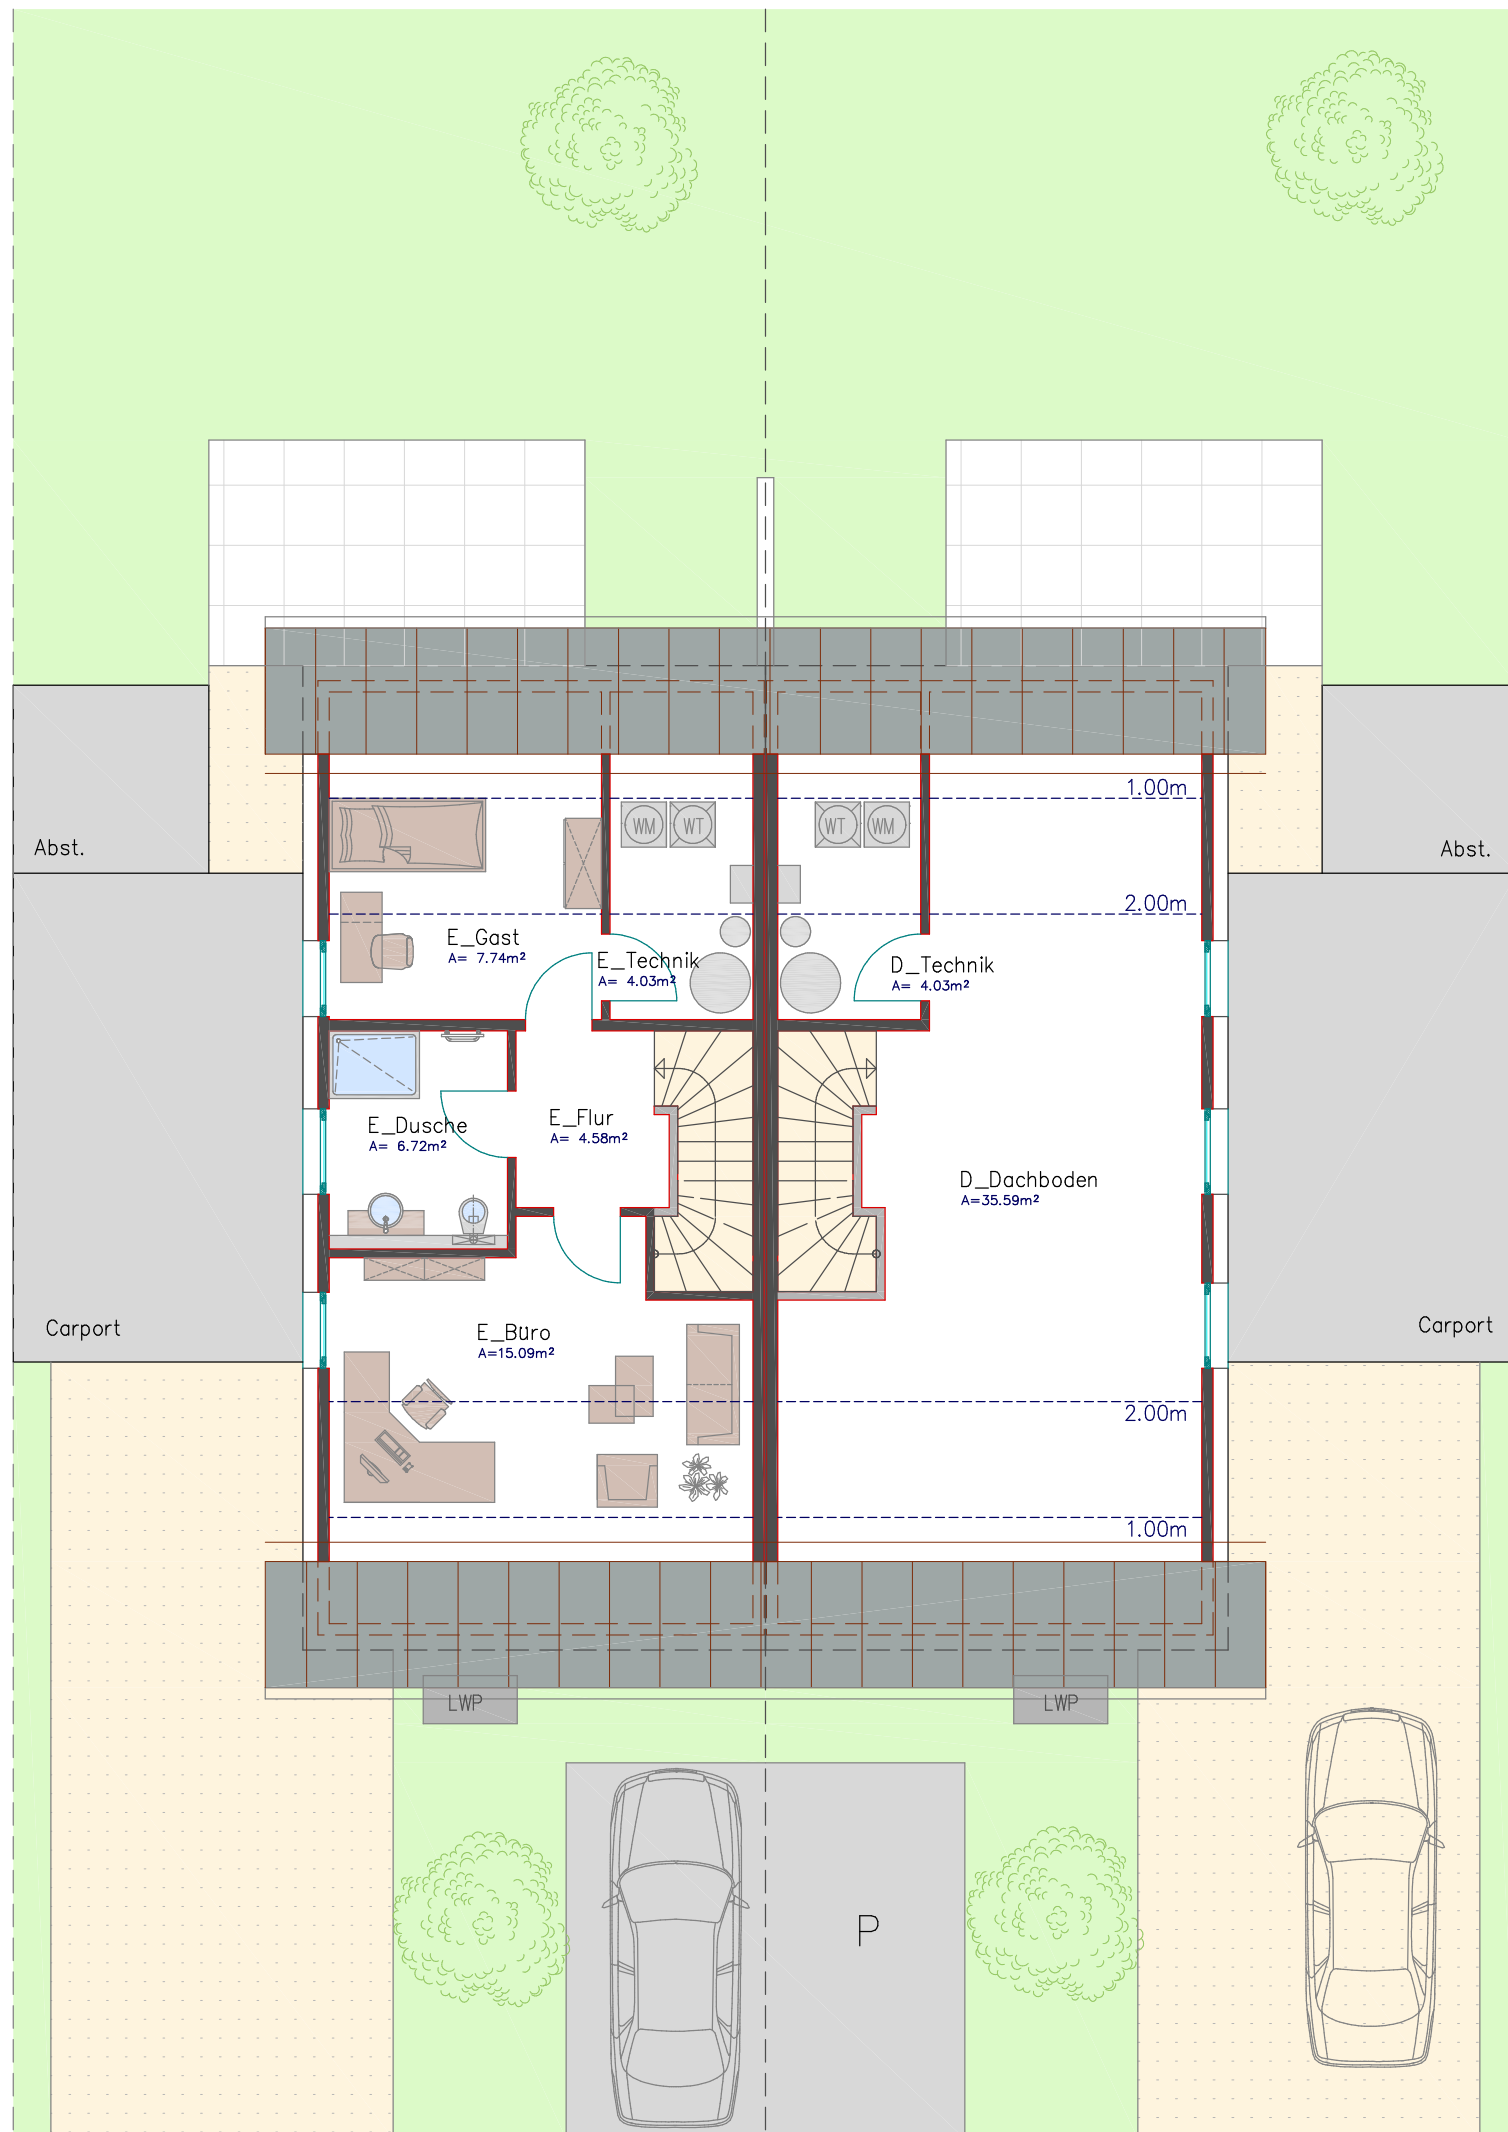

Neubau eines Doppelhauses mit Carport
 Dachgeschoss
 M 1:100
 03.09.2024