

# GUNOLDSTRASSE 6 1190 WIEN

Geschoß

m<sup>2</sup>

TOP



OG3

30.41

23



**MK PROJEKT**  
Management GmbH

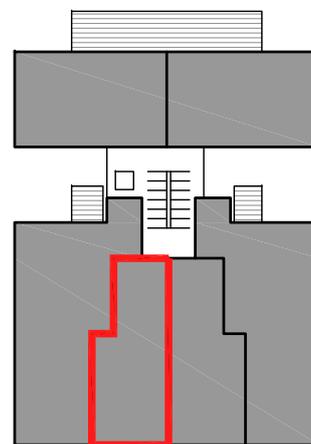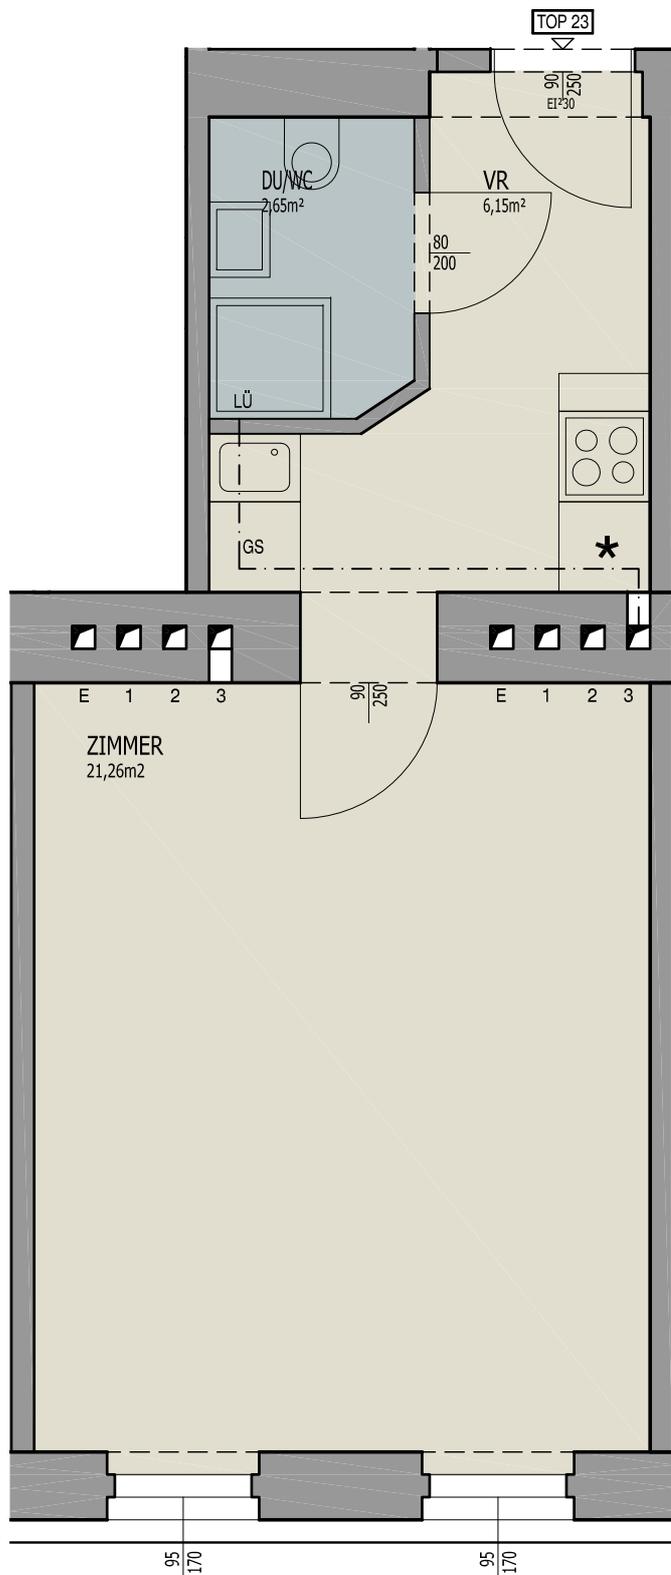

GUNOLDSTRASSE

Alle m<sup>2</sup>-Angaben beruhen auf den Planmaßen der Konsenspläne der MA37 und sind deshalb Circa-Maße. Es kann zu den tatsächlichen Flächen Abweichungen geben. Nach Fertigstellung erfolgt eine Naturaufnahme



Maßstab  
1:50

Datum  
190331