


Bauvorhaben:

Neubau von vier DHH'ten (2 Doppelhäuser)  
in der Oberen Bahnhofstraße 48 in 82110 Germering  
Flur 699/2, Gemarkung Germering

Vorabzug vom 13.08.2021

Vorabzug bis zum Vorliegen  
der Statikberechnung  
und Planung der Fachplaner!

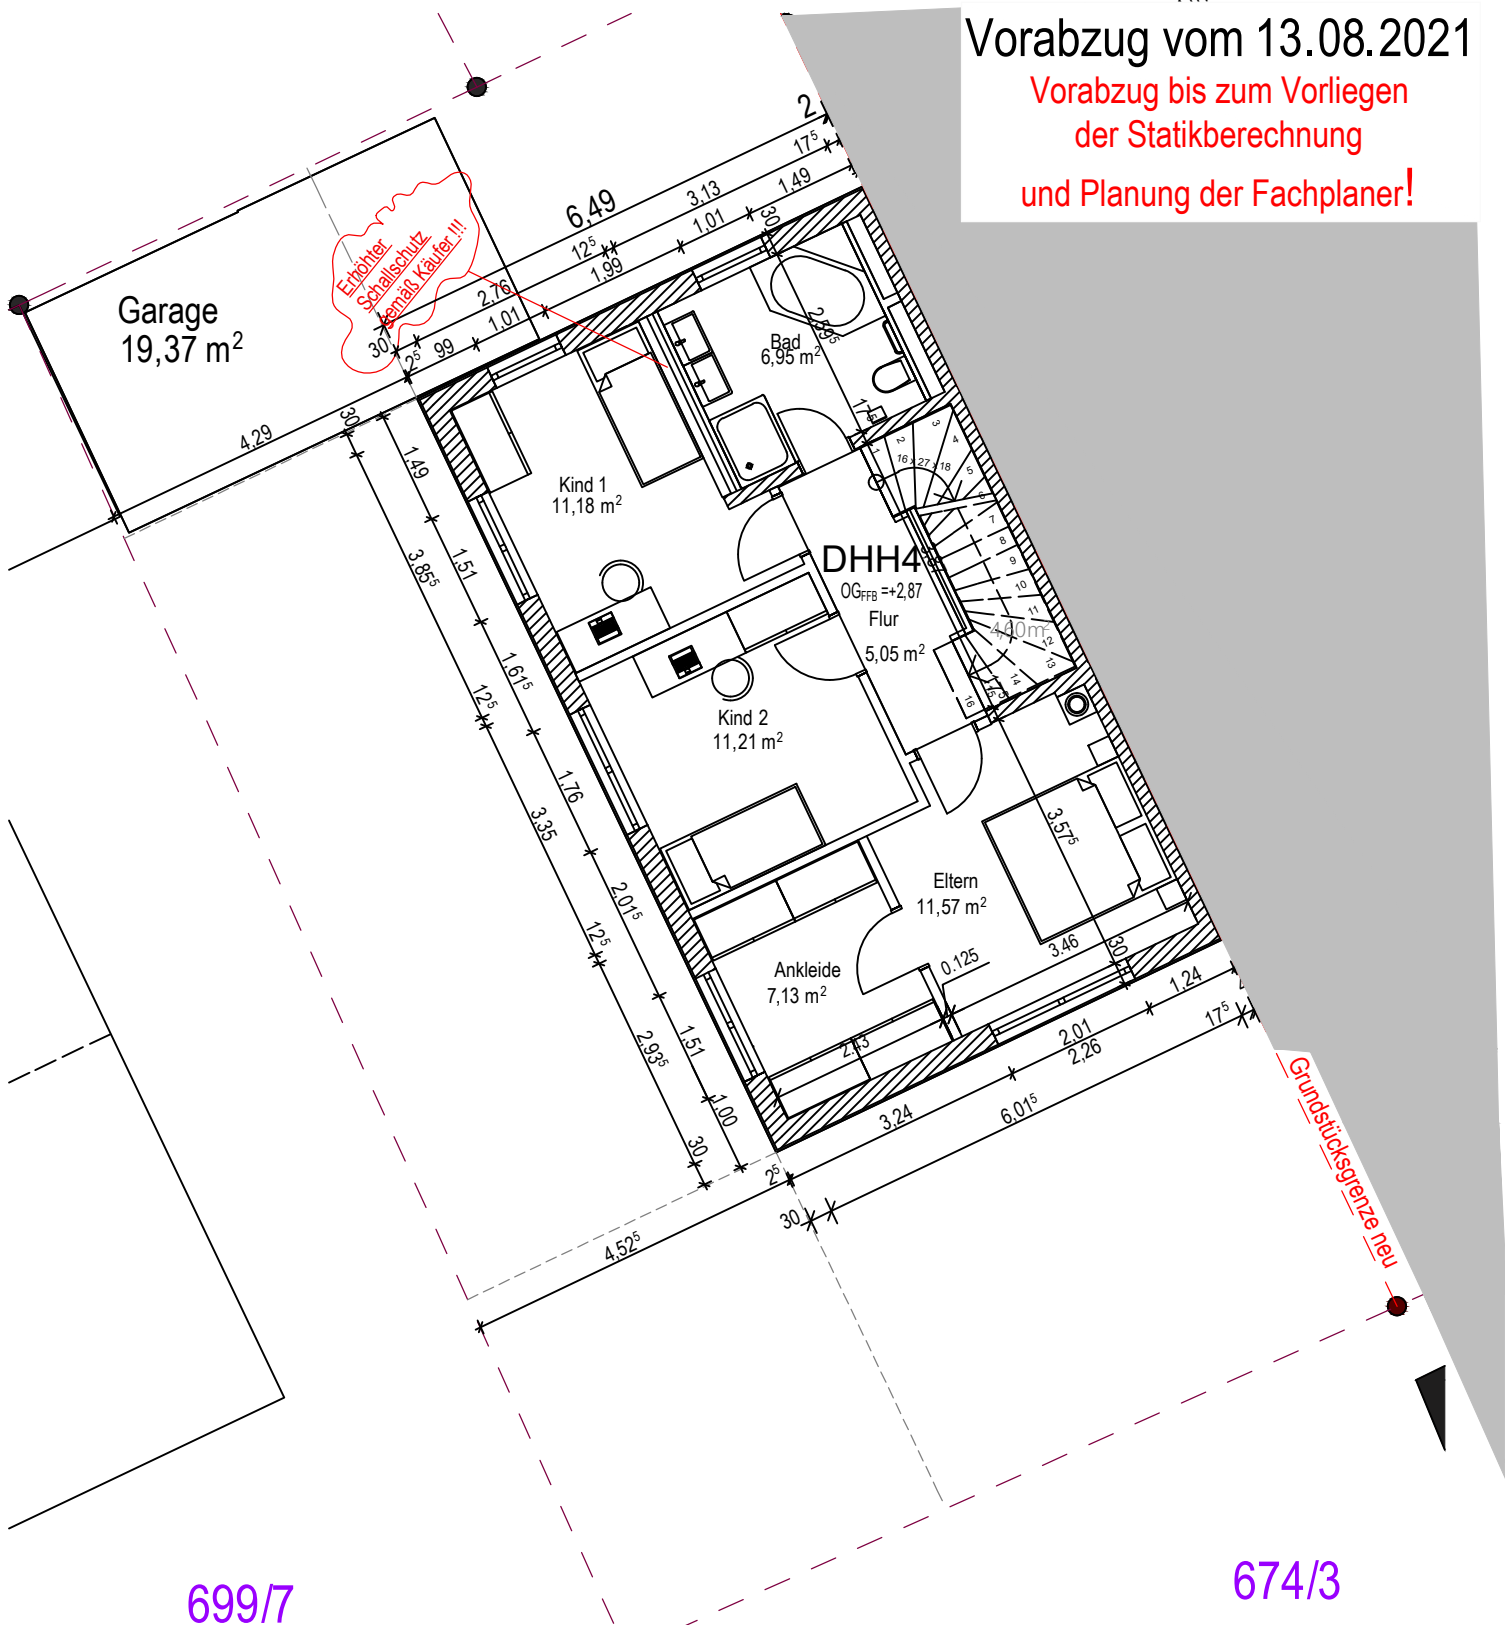

699/7

674/3

# Grundriss Obergeschoss

M1:100

Datum/gezeichnet  
13.08.2021 / ak  
geändert