


EINGANG/AUSGANG ///SCHIEBETÜRE NEU EINGANG/AUSGANG ///SCHIEBETÜRE NEU

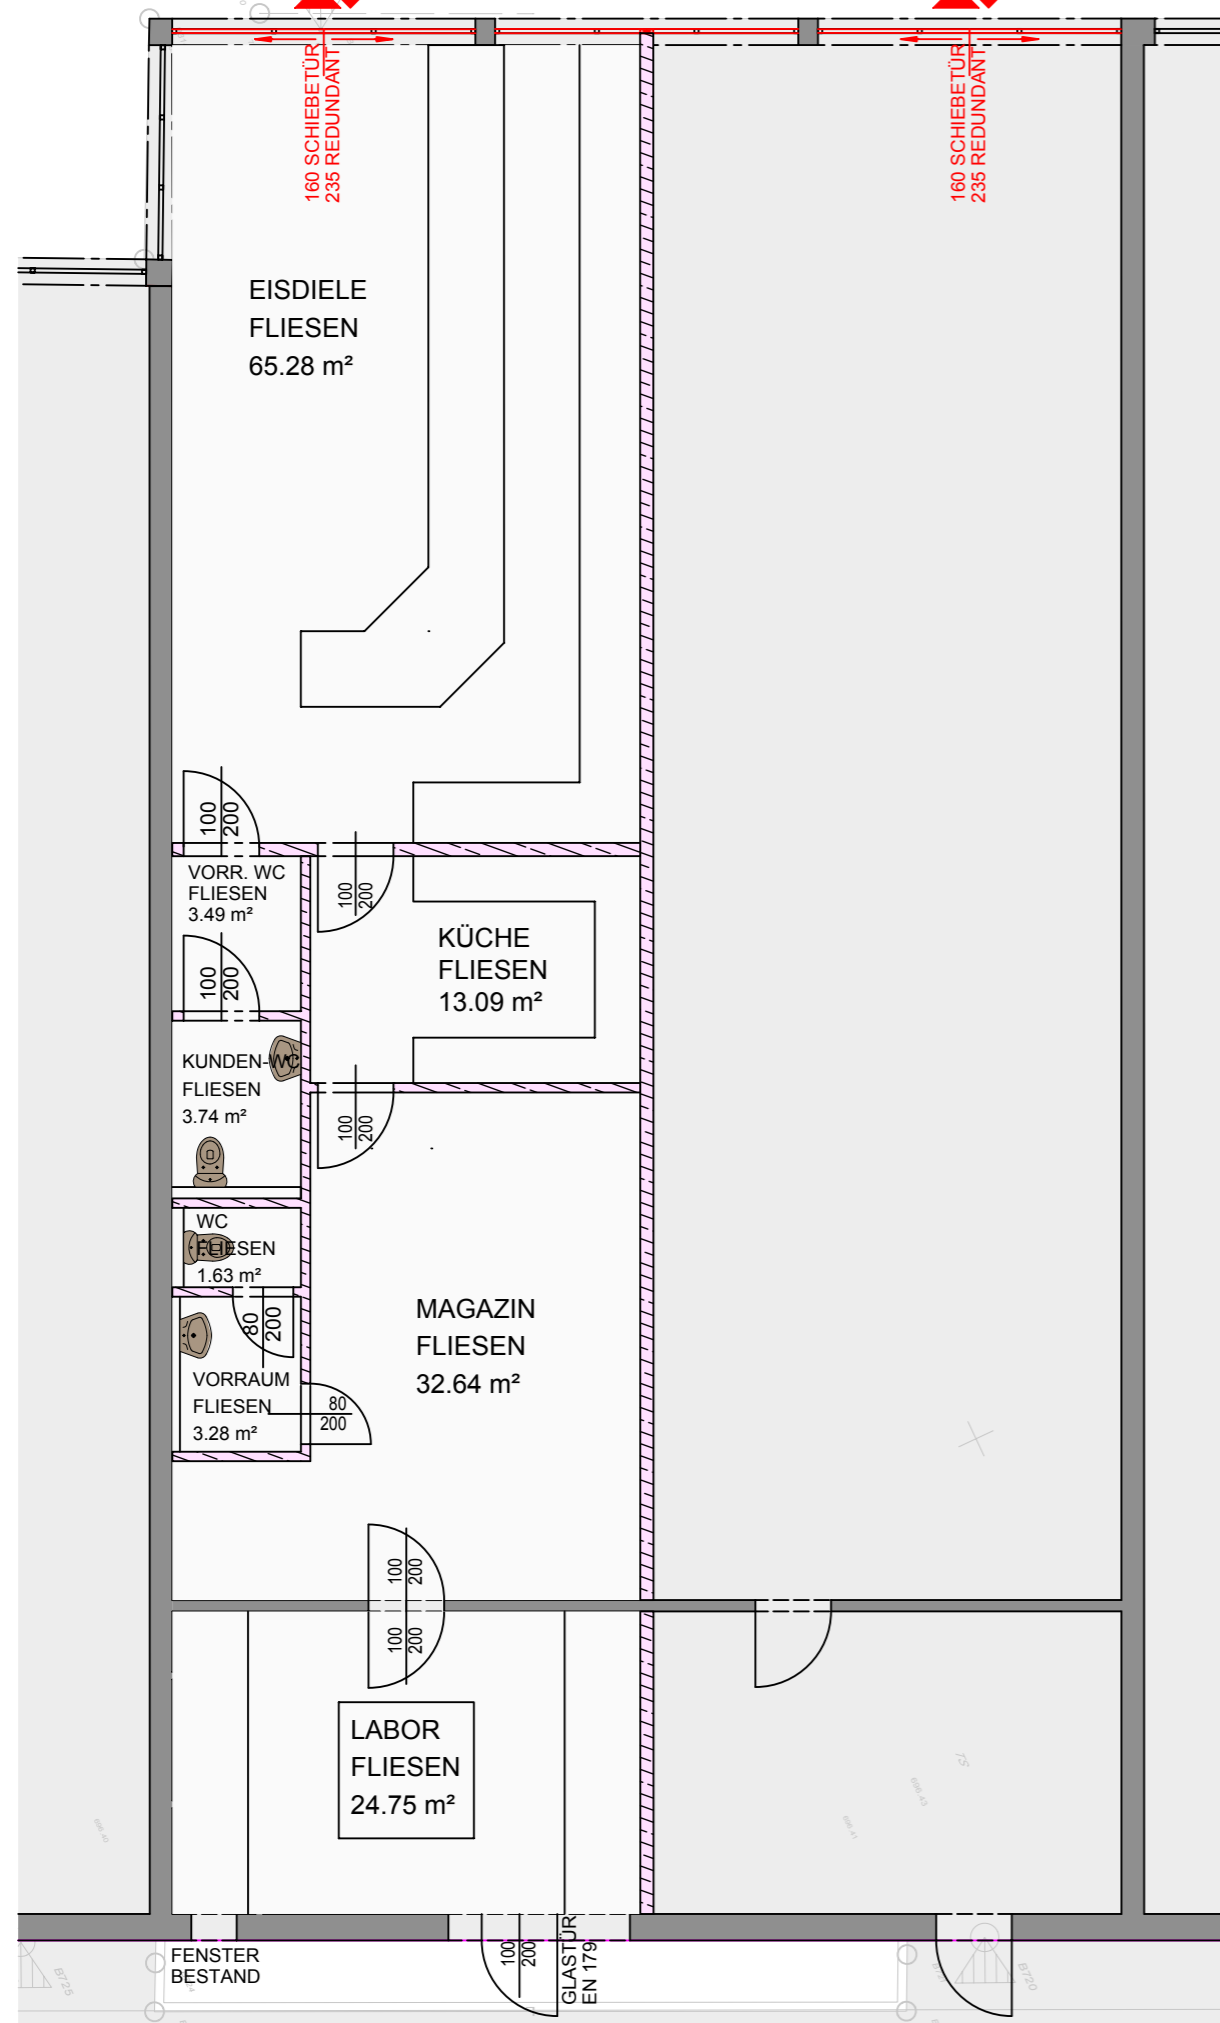

GRUNDRISS EISDIELE 1:100



LAGEPLAN EISDIELE

GESAMTFLÄCHENAUFSTELLUNG EISDIELE

EISDIELE	65,28
KÜCHE	13,09
KUNDEN-WC	3,74
LABOR	24,75
MAGAZIN	32,64
VORR. WC	3,49
VORRAUM	3,28
WC	1,63
Gesamtsumme	147,90

PLETZER GRUPPE
 Brixentaler Straße 3
 6361 Hopfgarten

Baumeister Hermann Joham
 A-9462 Bad St. Leonhard Herrngasse 600
 Tel. (04350) 3630, Fax-DW 11
 Mobil: 0664 5423786
 e-mail: office@brjoham.at

- Beratung-Planung-Bauleitung
- Baukoordination
- Projektmanagement
- Projektentwicklung

ÄNDERUNGEN:

A	05.12.2017	PLAN AN EISDIELE ADAPTIERT
B	10.01.2018	TERRASSENFLÄCHE ERGÄNZT
C	29.01.2018	RAUM EISDIELE VERGRÖßERT