


HALL SchönEGG - HAUS A/B

Krajnc - Straße 15/15A

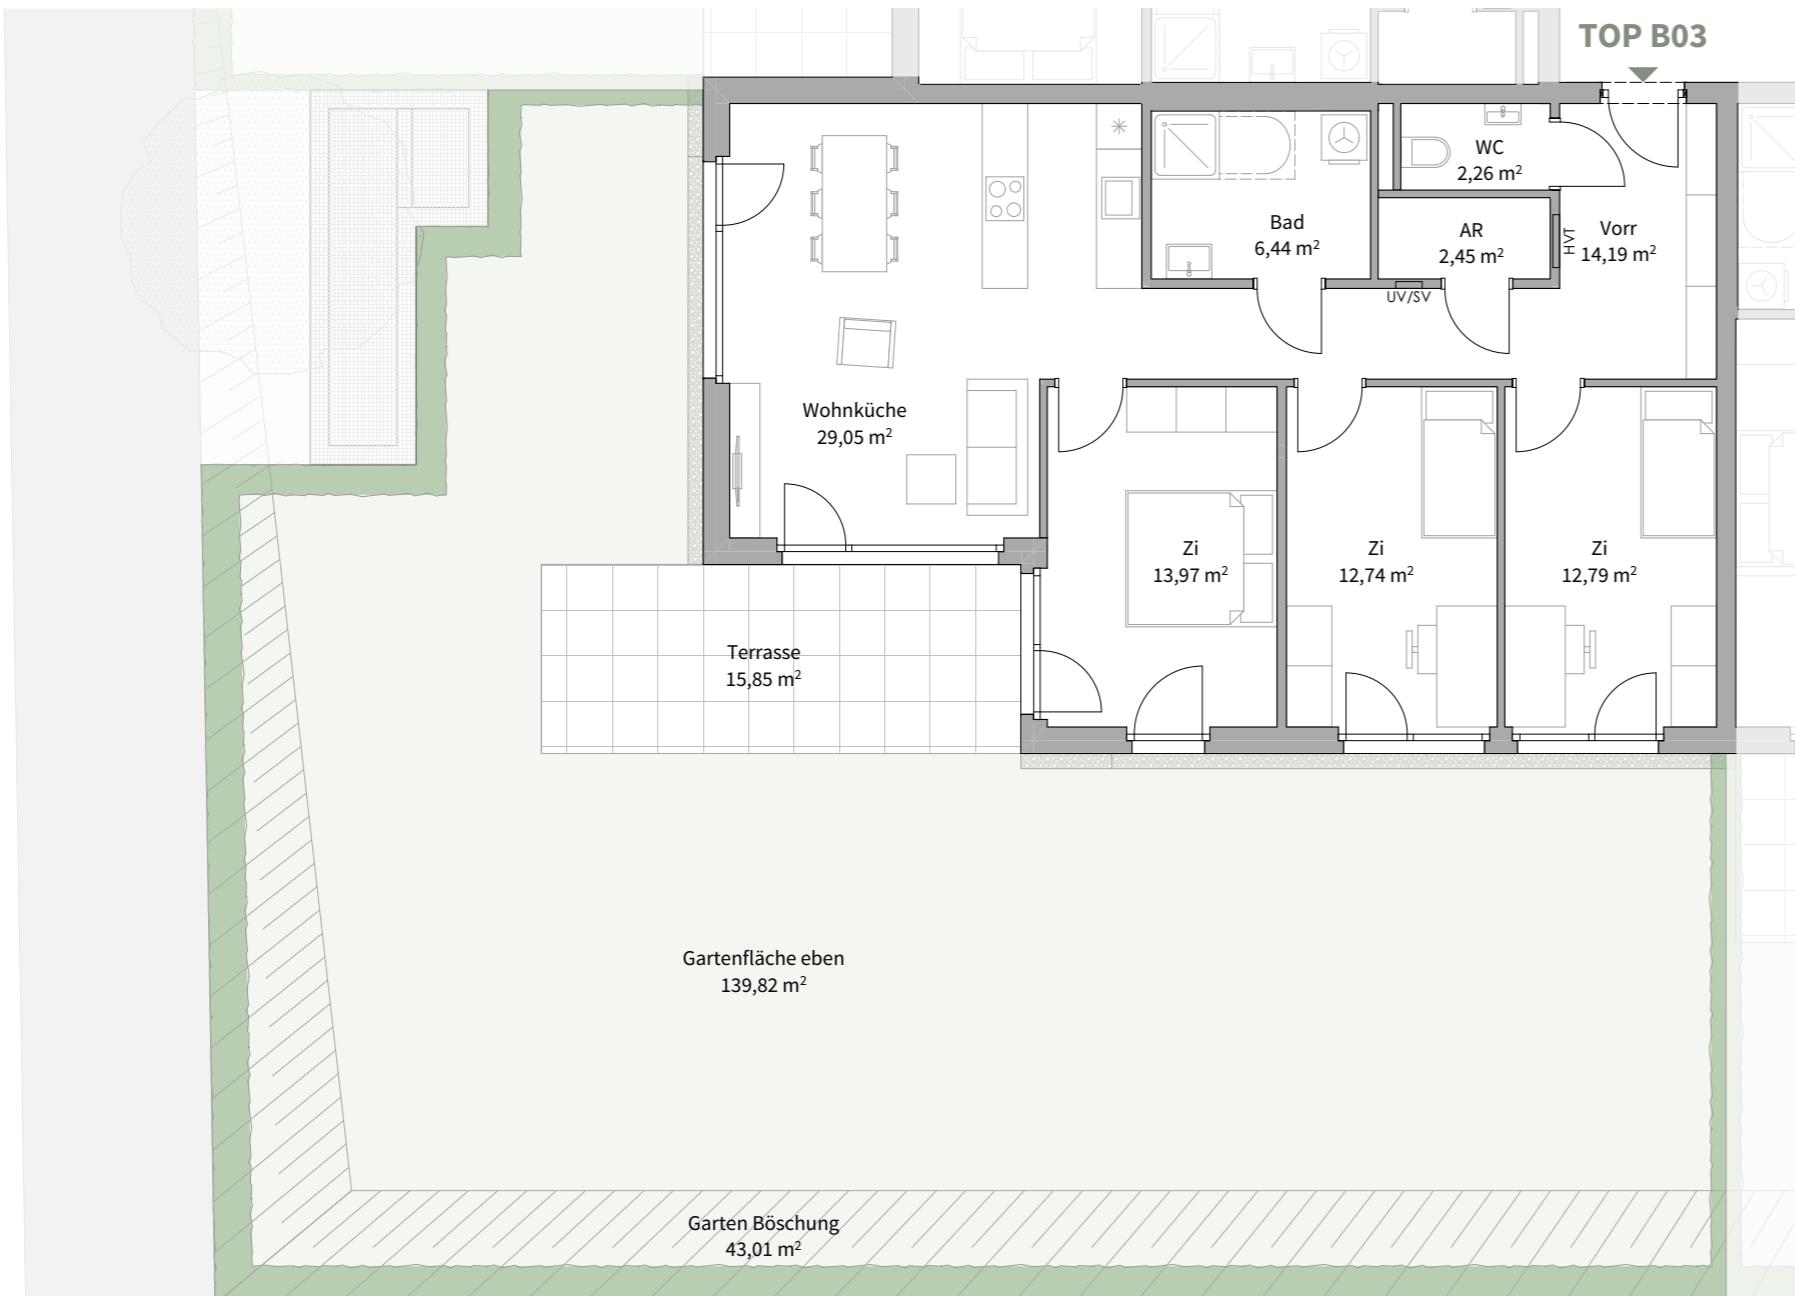


Top B03

Erdgeschoss

Wohnküche	29,05
Vorr	14,19
Zi	13,97
Zi	12,79
Zi	12,74
Bad	6,44
AR	2,45
WC	2,26

Wohnnutzfläche **93,89 m²**

Terrasse	15,85
Gartenfläche eben	139,82
Garten Böschung	43,01
KA B03	7,71

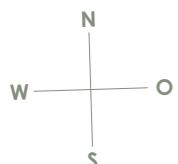

1m
0m 3m
Maßstab 1:100

Alle Maße sind Rohbaumaße. Maßtoleranzen bis zu +/-3% möglich. Für Möblierung Naturmaße nehmen.
Die Möblierung ist im Preis nicht enthalten. Artikel und Preisabweichungen sowie Irrtum und Druckfehler vorbehalten. Stand Mai 2025