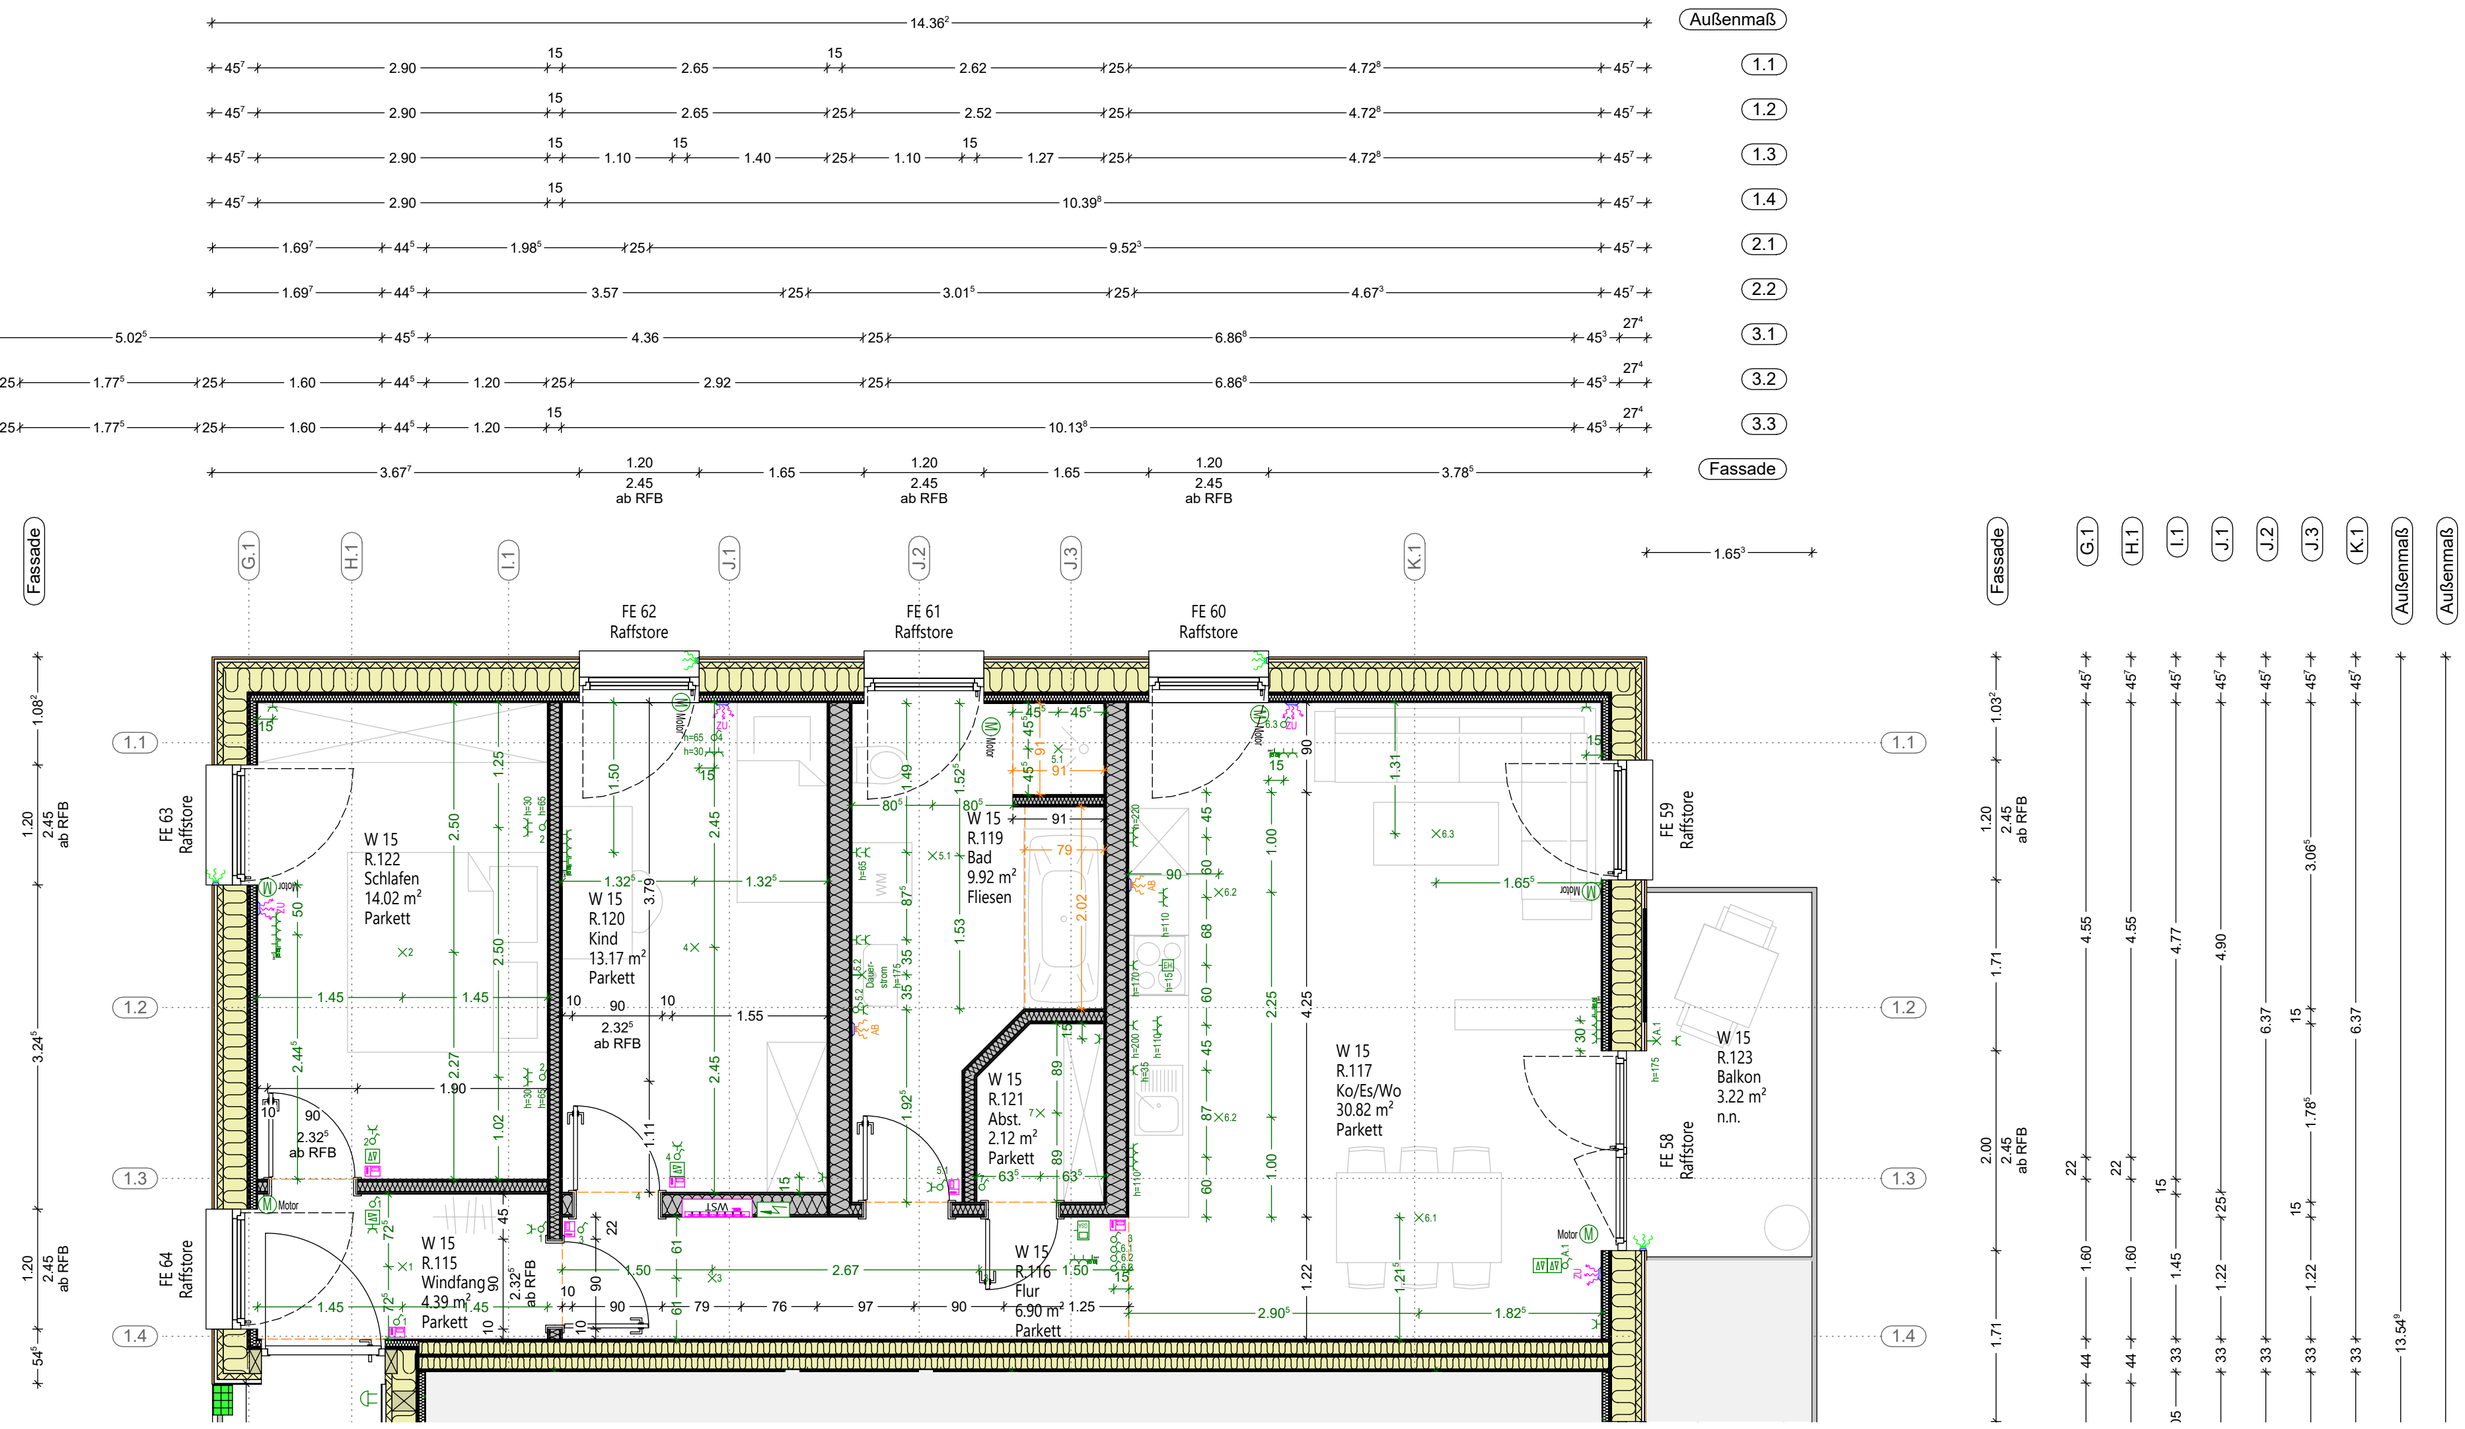
Außenmaß
1.1
1.2
1.3
1.4
2.1
2.2
3.1
3.2
3.3
Fassade
G.1
H.1
I.1
J.1
J.2
J.3
K.1
FE 62
Raffstore
FE 61
Raffstore
FE 60
Raffstore
FE 63
Raffstore
FE 64
Raffstore
FE 59
Raffstore
FE 58
Raffstore
W 15
R.122
Schlafen
14.02 m²
Parkett
W 15
R.120
Kind
13.17 m²
Parkett
W 15
R.119
Bad
9.92 m²
Fliesen
W 15
R.121
Abst.
2.12 m²
Parkett
W 15
R.117
Ko/Es/Wo
30.82 m²
Parkett
W 15
R.123
Balkon
3.22 m²
n.n.
W 15
R.115
Windfang
4.39 m²
Parkett
W 15
R.116
Flur
6.90 m²
Parkett
2.45
ab RFB
Motor
WST