


Angebotene Teilfläche

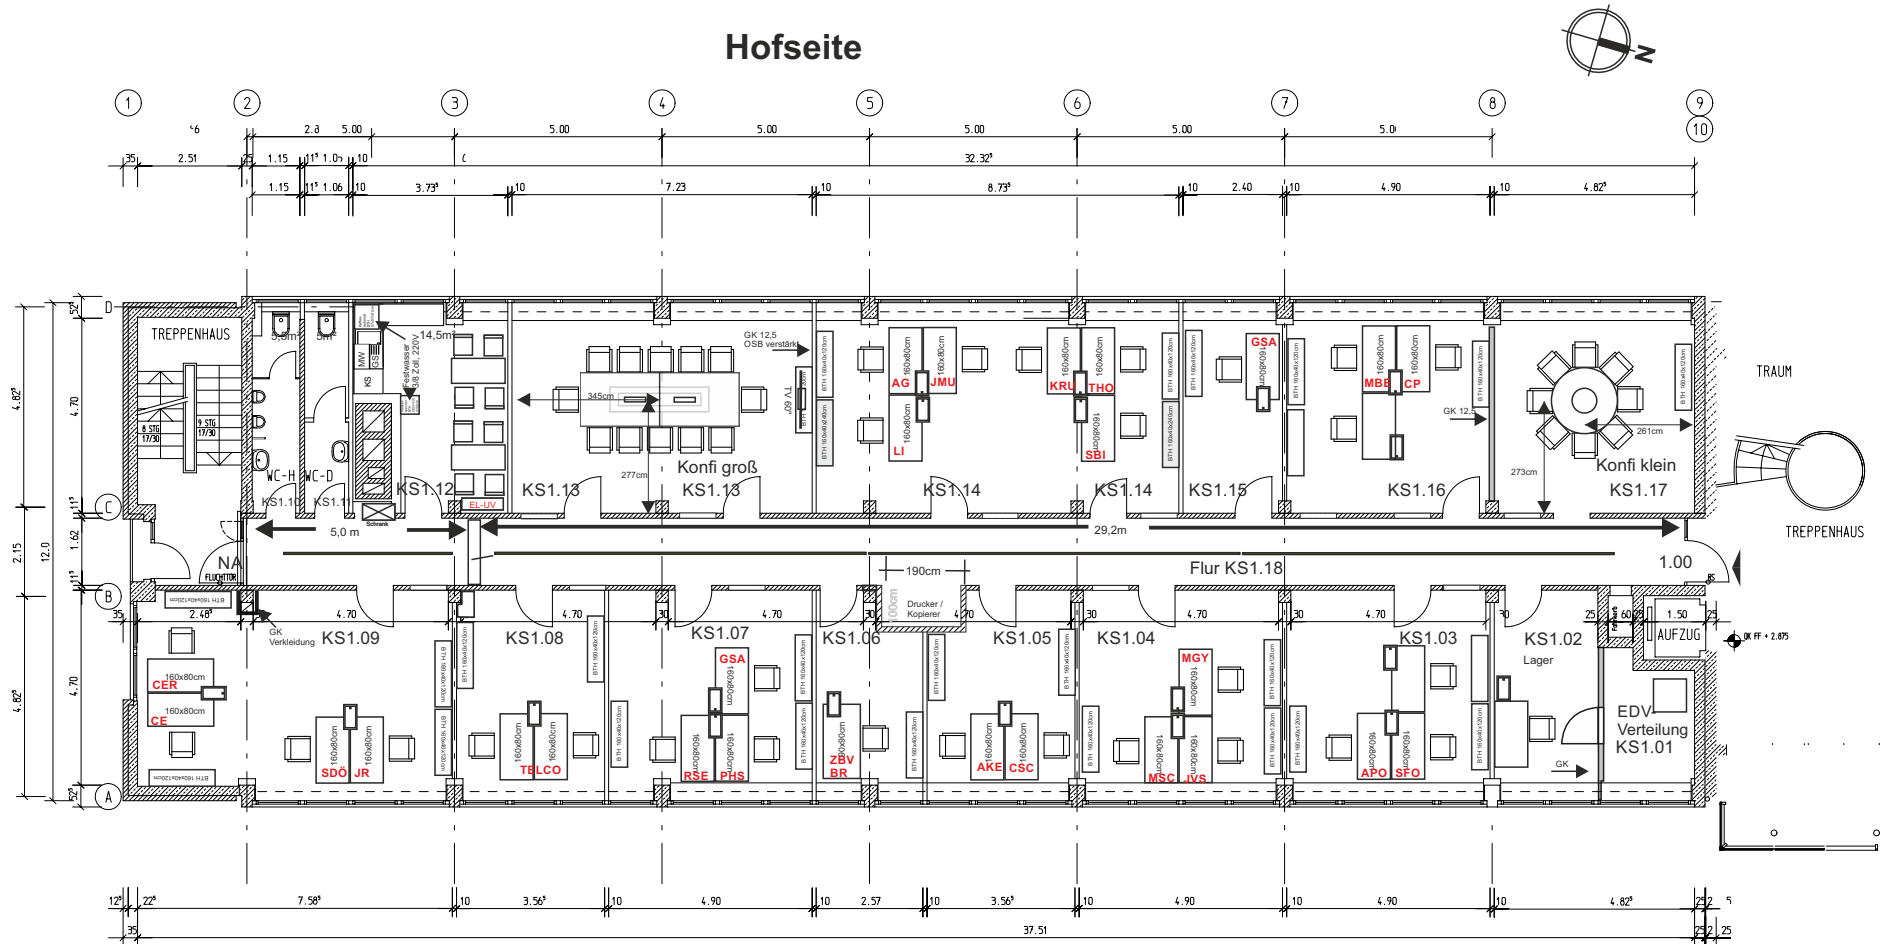

Kieler Str. 303
 Fläche 1. OG links/ 1.00
 F.+M. Cramer GbR

Kieler Straße