


4,30

Nutzfläche- Bestand-
182,00m²
Nutzfläche-
Nutzungsänderung-
266,24 m²

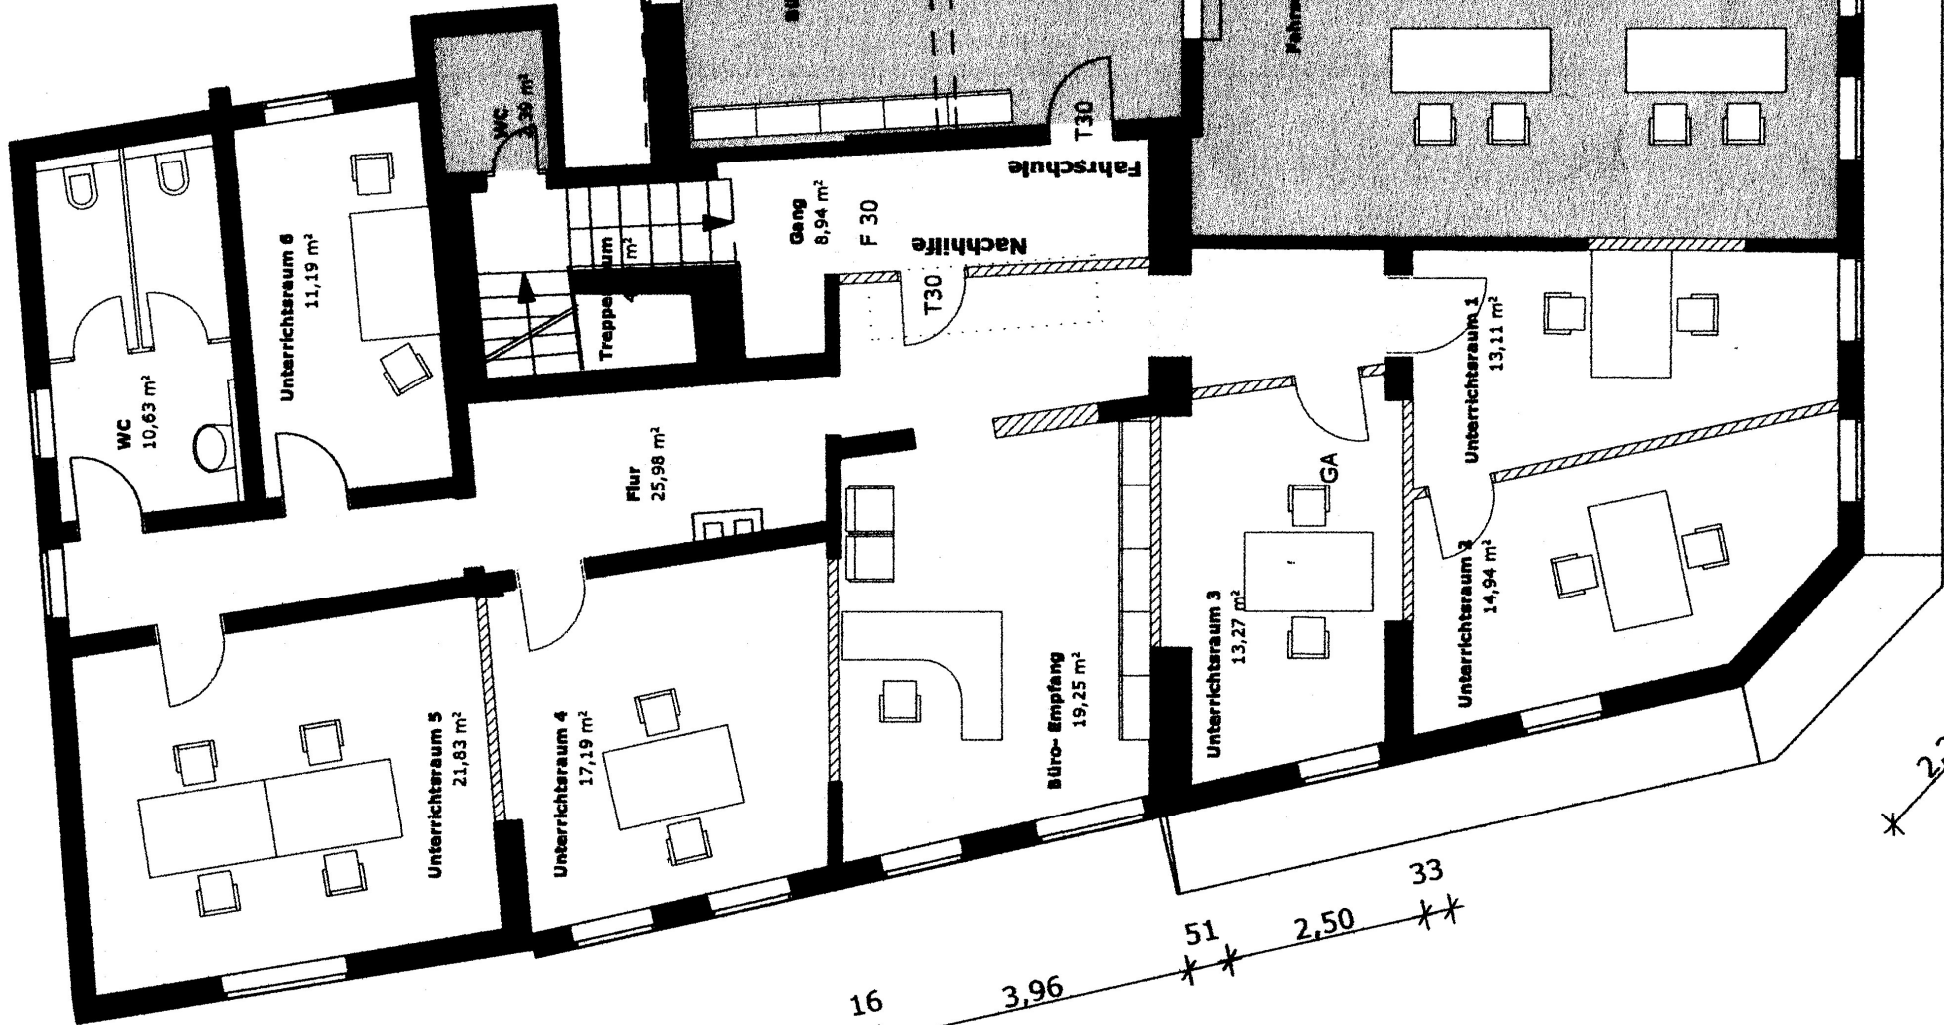

neue Fenster
Gitter bleibt



185

34

3,83

16

3,96

51

2,50

33

2,24