




WESTANSICHT

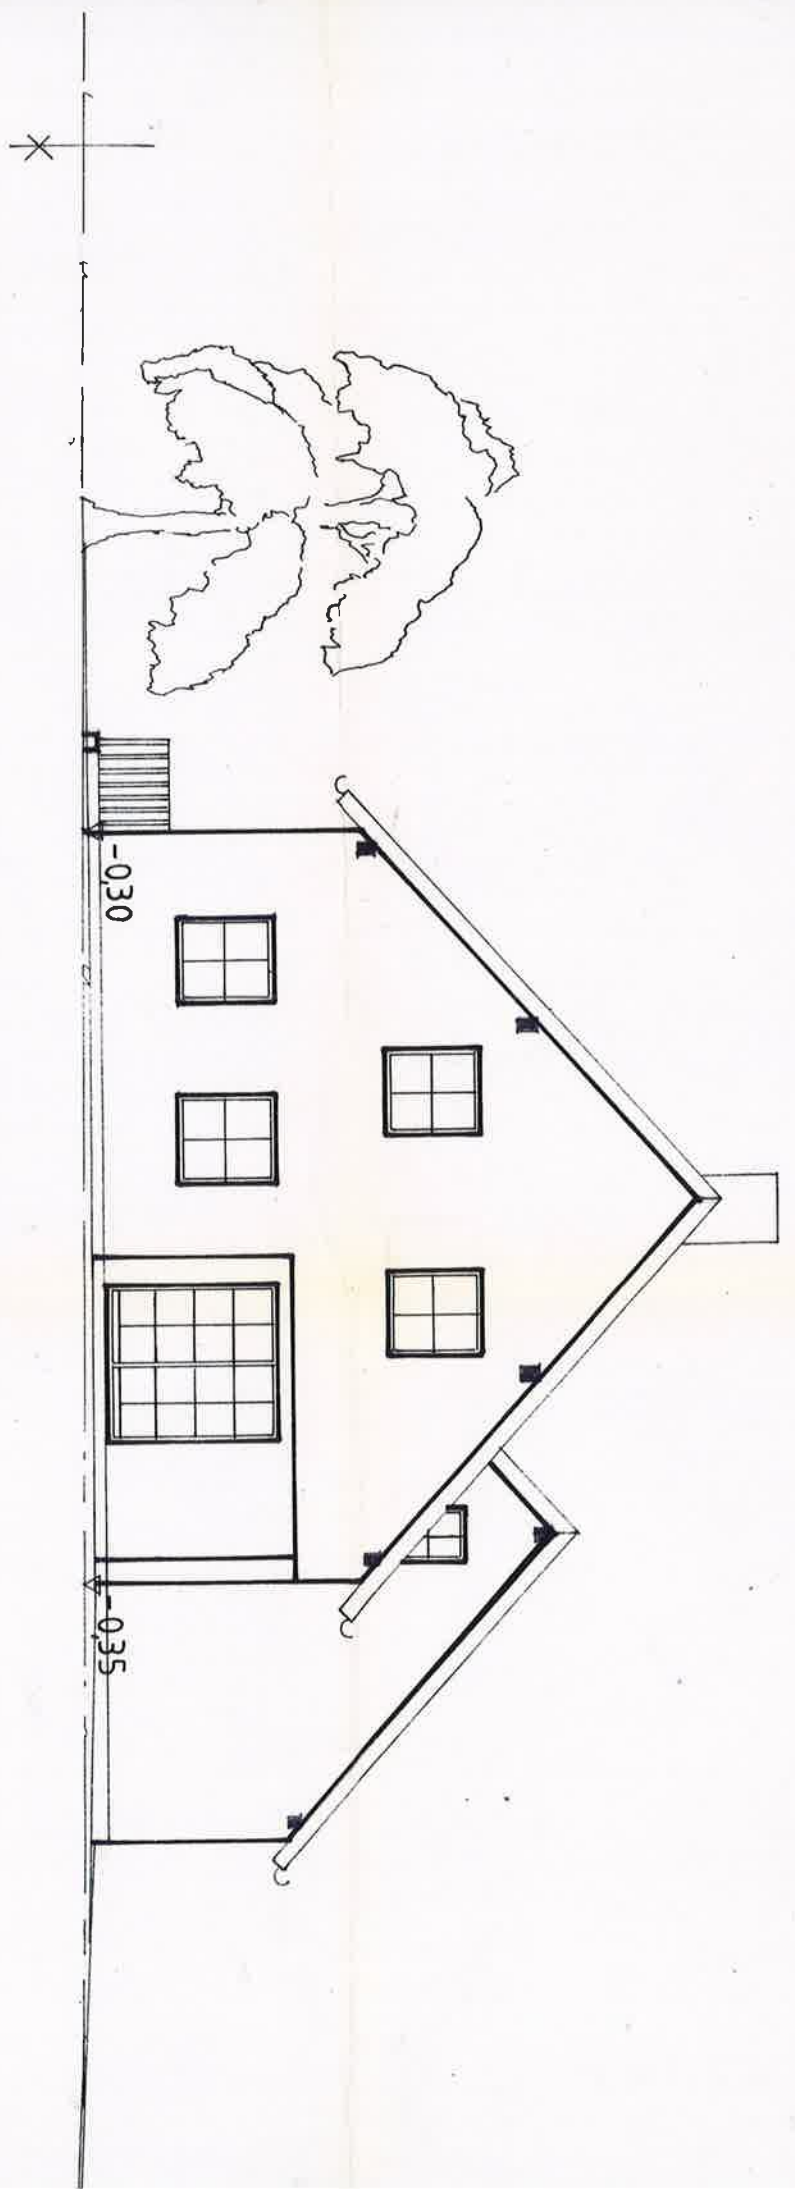


NORDANSICHT

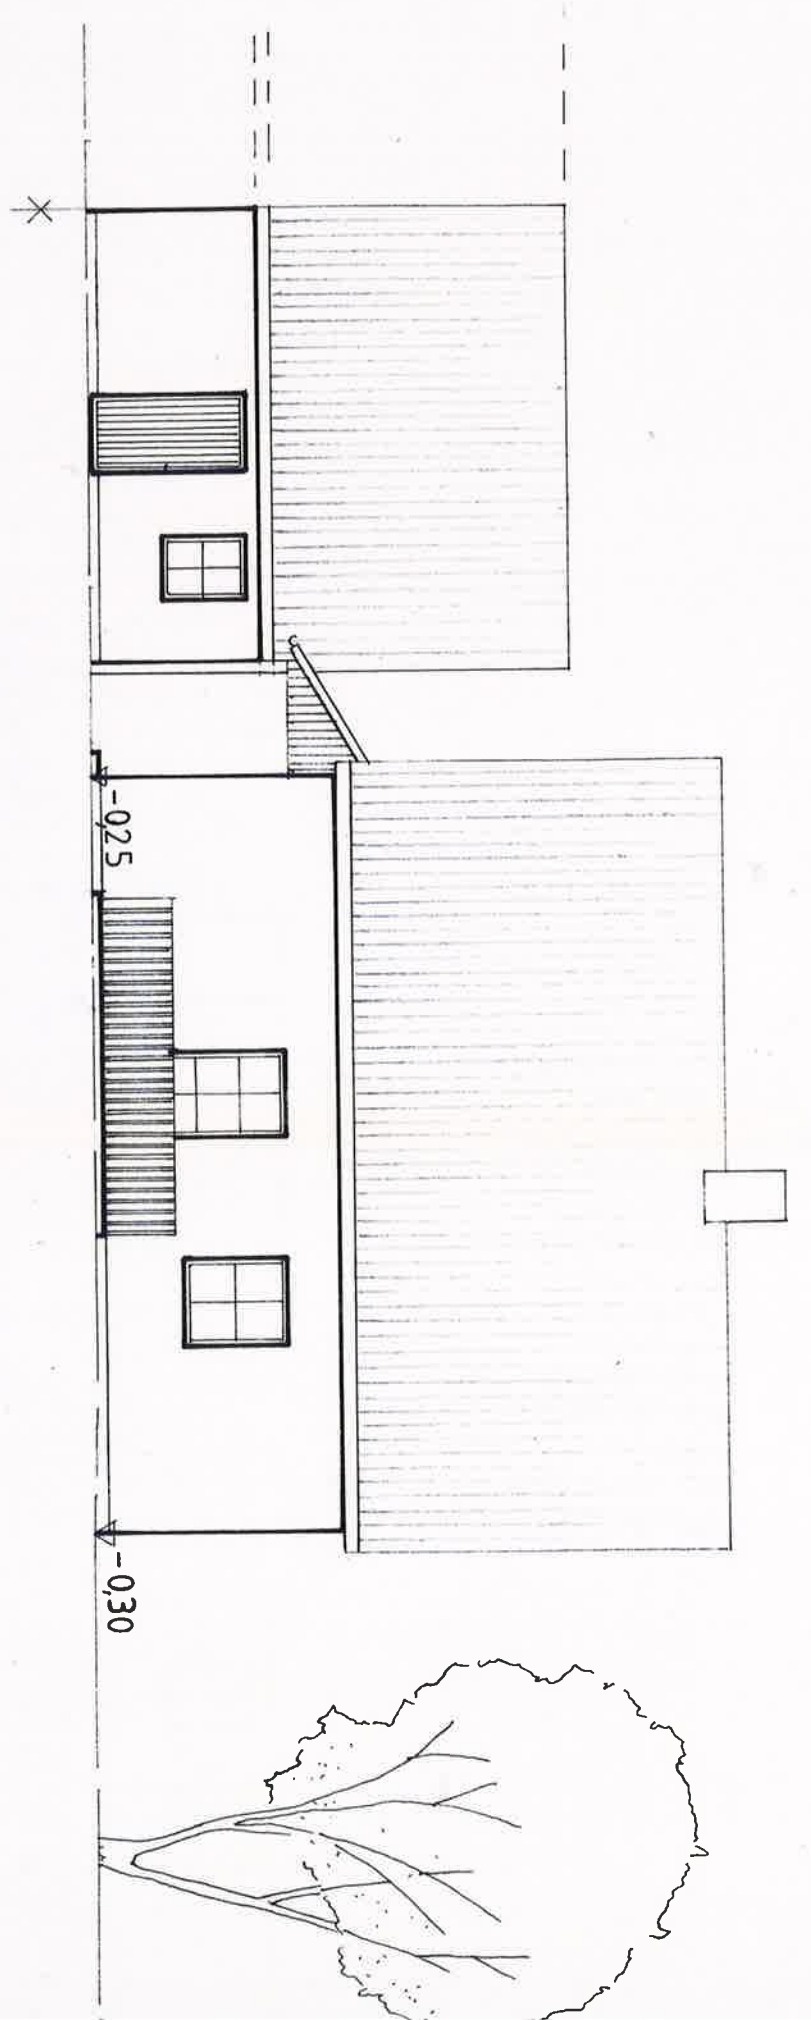

SÜDANSICHT

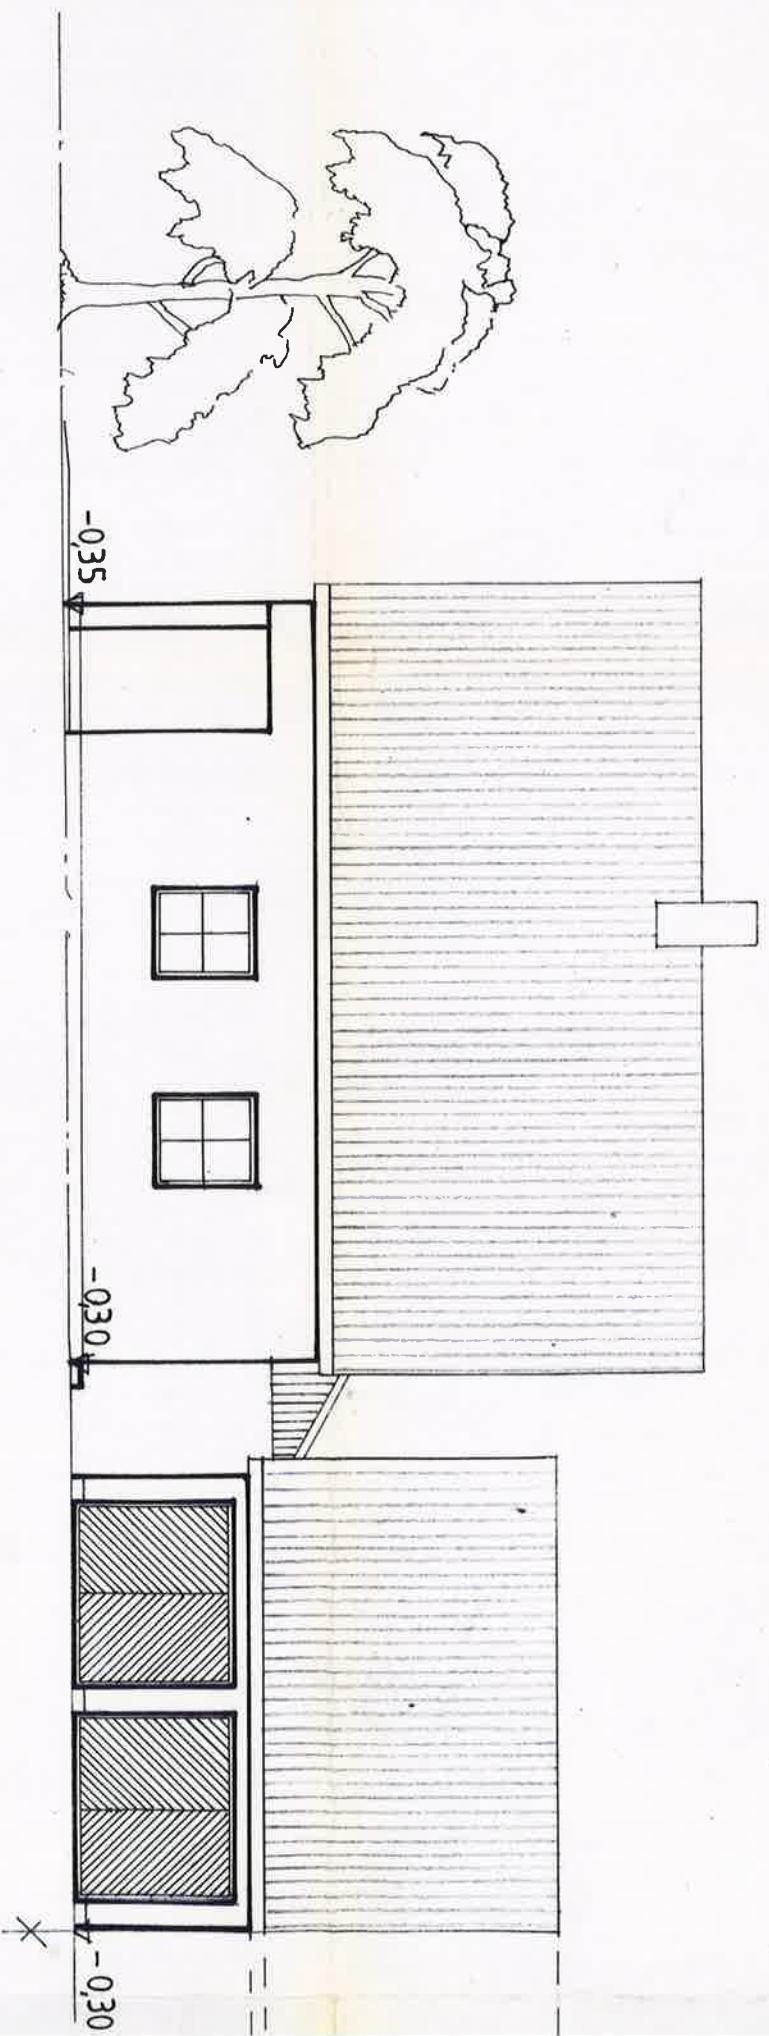

OSTANSICHT

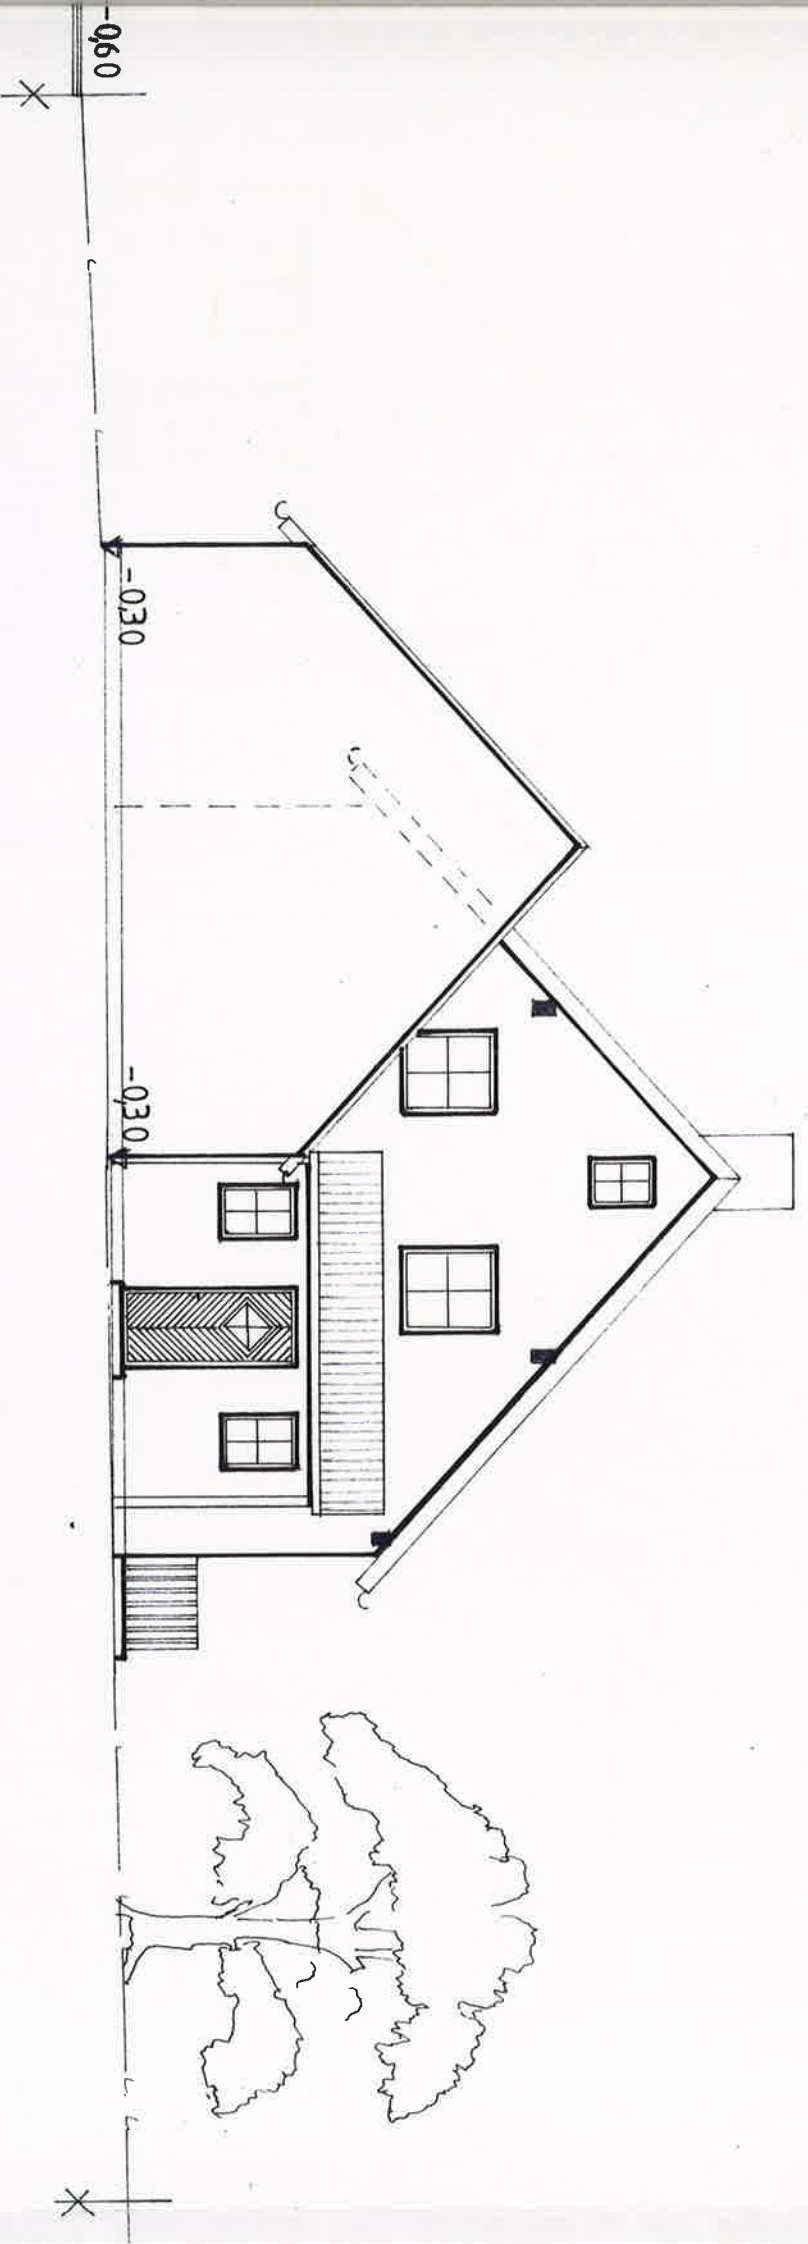

ALBERT SCHREGLMANN
WIESENGRUND 3 / MENZLAS
95519 SCHLAMMERSDORF

WOHNHAUS — NEUBAU
MIT NEBENGEBÄUDE
M 1 : 100

SCHLAMMERSDORF, FL. NR. 182/5
ANSICHTEN

BAUHERR: *Schregermann Albert Schlegmann Ost-Id*

NACHBARN: *D. Schlegmann i. d. M. Schlegmann*

Gemeinde
95519 Schlammersdorf

Altmann 1. Bgm

V O R B A C H , D E N

10 . 02 . 98

meier
BAUUNTERNEHMEN
Poststr. 2 • Tel. 09205/333
95519 Vorbach