



**Amt für Digitalisierung, Breitband und Vermessung  
Abensberg**

Aventinusplatz 6  
93326 Abensberg


**Auszug aus dem  
Liegenschaftskataster**

Flurkarte 1 : 1000

Erstellt am 11.01.2019

Flurstück: 1162/25  
Gemarkung: Riedenburg

Gemeinde: Stadt Riedenburg  
Landkreis: Kelheim  
Bezirk: Niederbayern

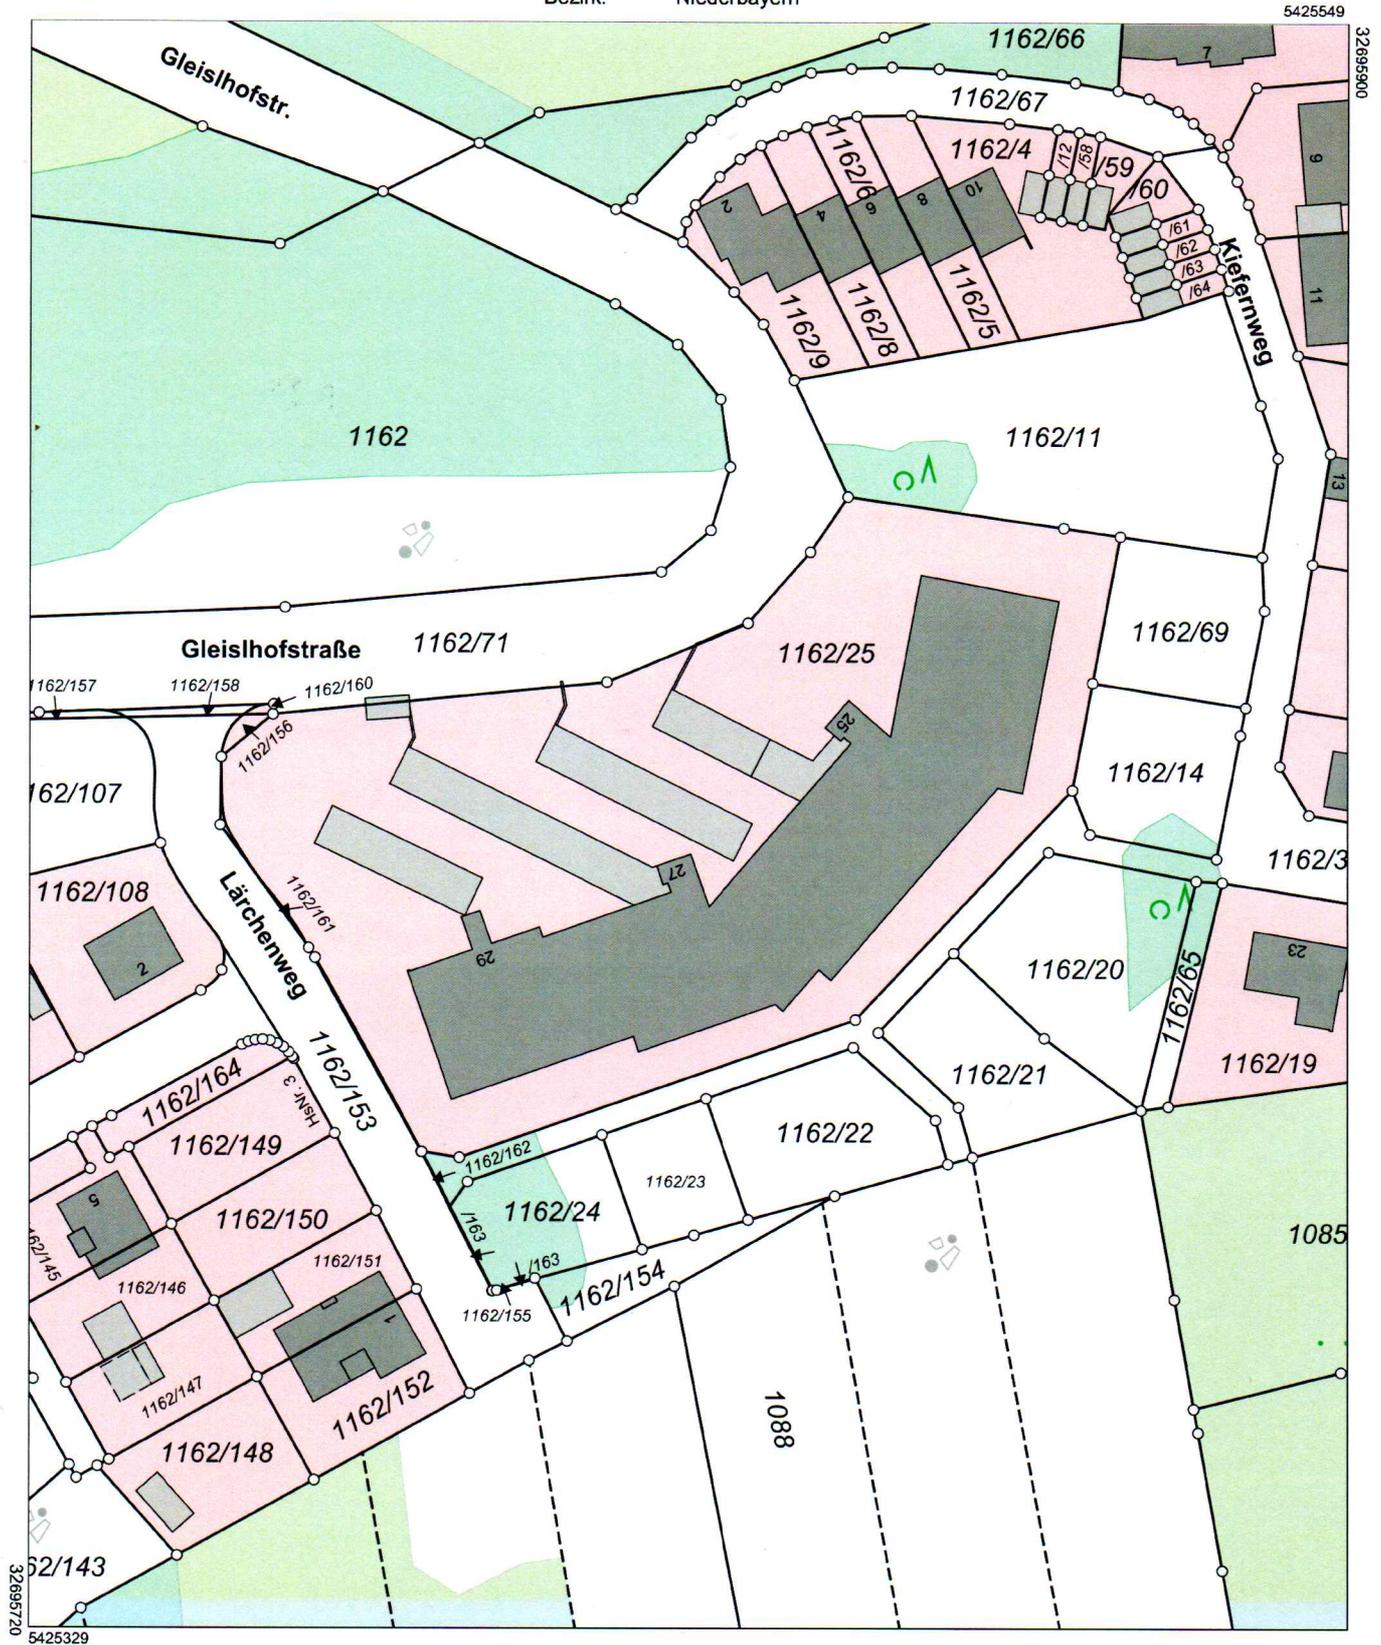

Maßstab 1:1000 0 10 20 30 Meter

Vervielfältigung nur in analoger Form für den eigenen Gebrauch.  
Zur Maßentnahme nur bedingt geeignet.