
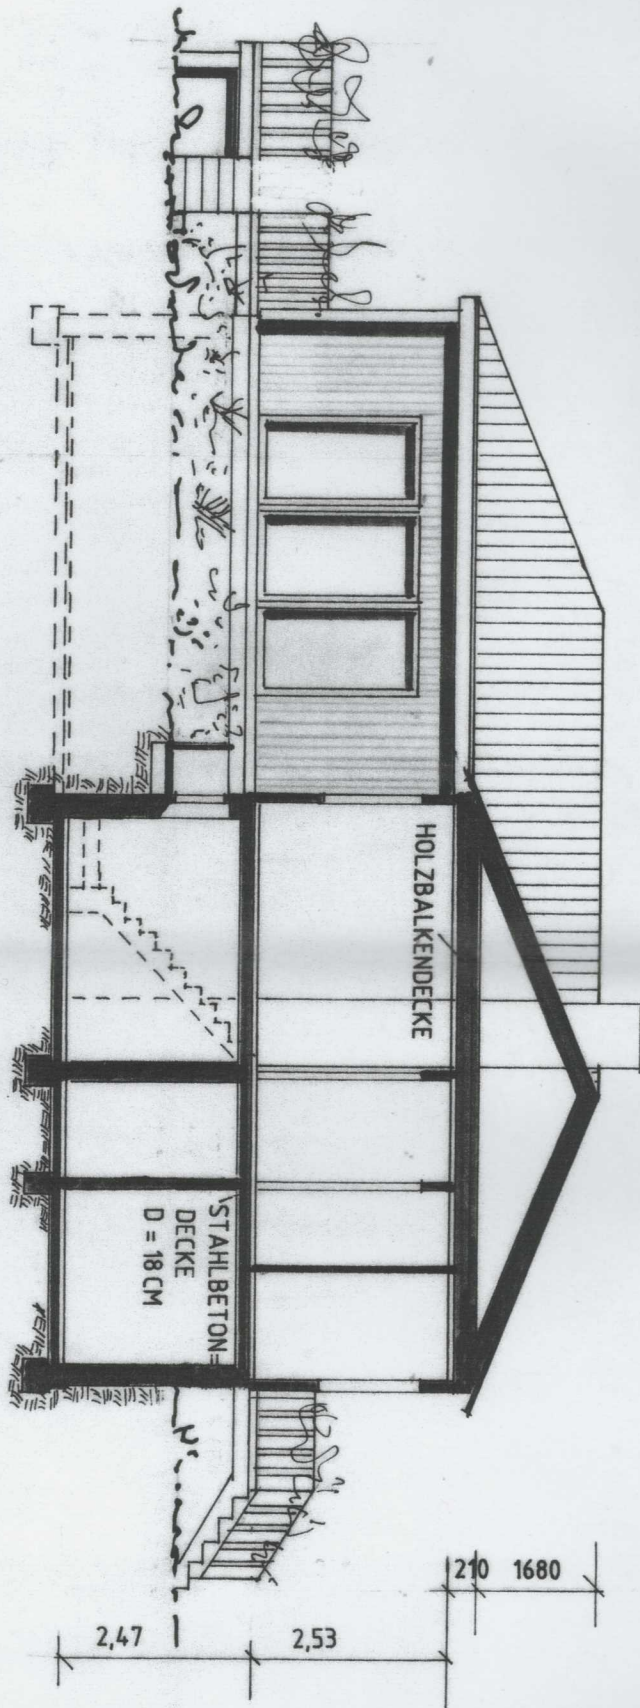


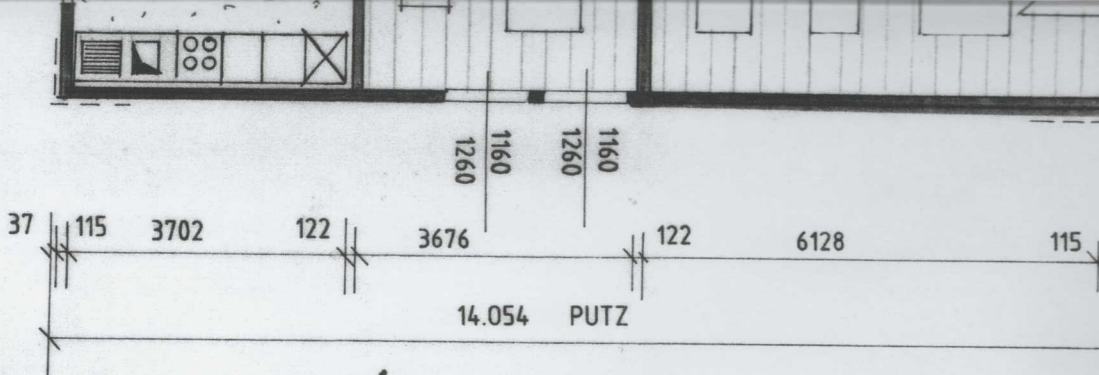

ERDGESCHOSS:

AUSSEN- U. INNENWÄNDE: HOLZFACHWERK

SIEHE BAUBESCHREIBUNG DER FA. OKAL

AUSFÜHRUNG: FEUERHEHMEND F 30

KELLERGESCHOSS:

AUSSEN- U. INNENWÄNDE: BETONHOHLBLOCKSTEINE

ERDGESCHOSS

SCHNITT: A-B

115 37

DA

MA

PL

BA

NA

GE

BA