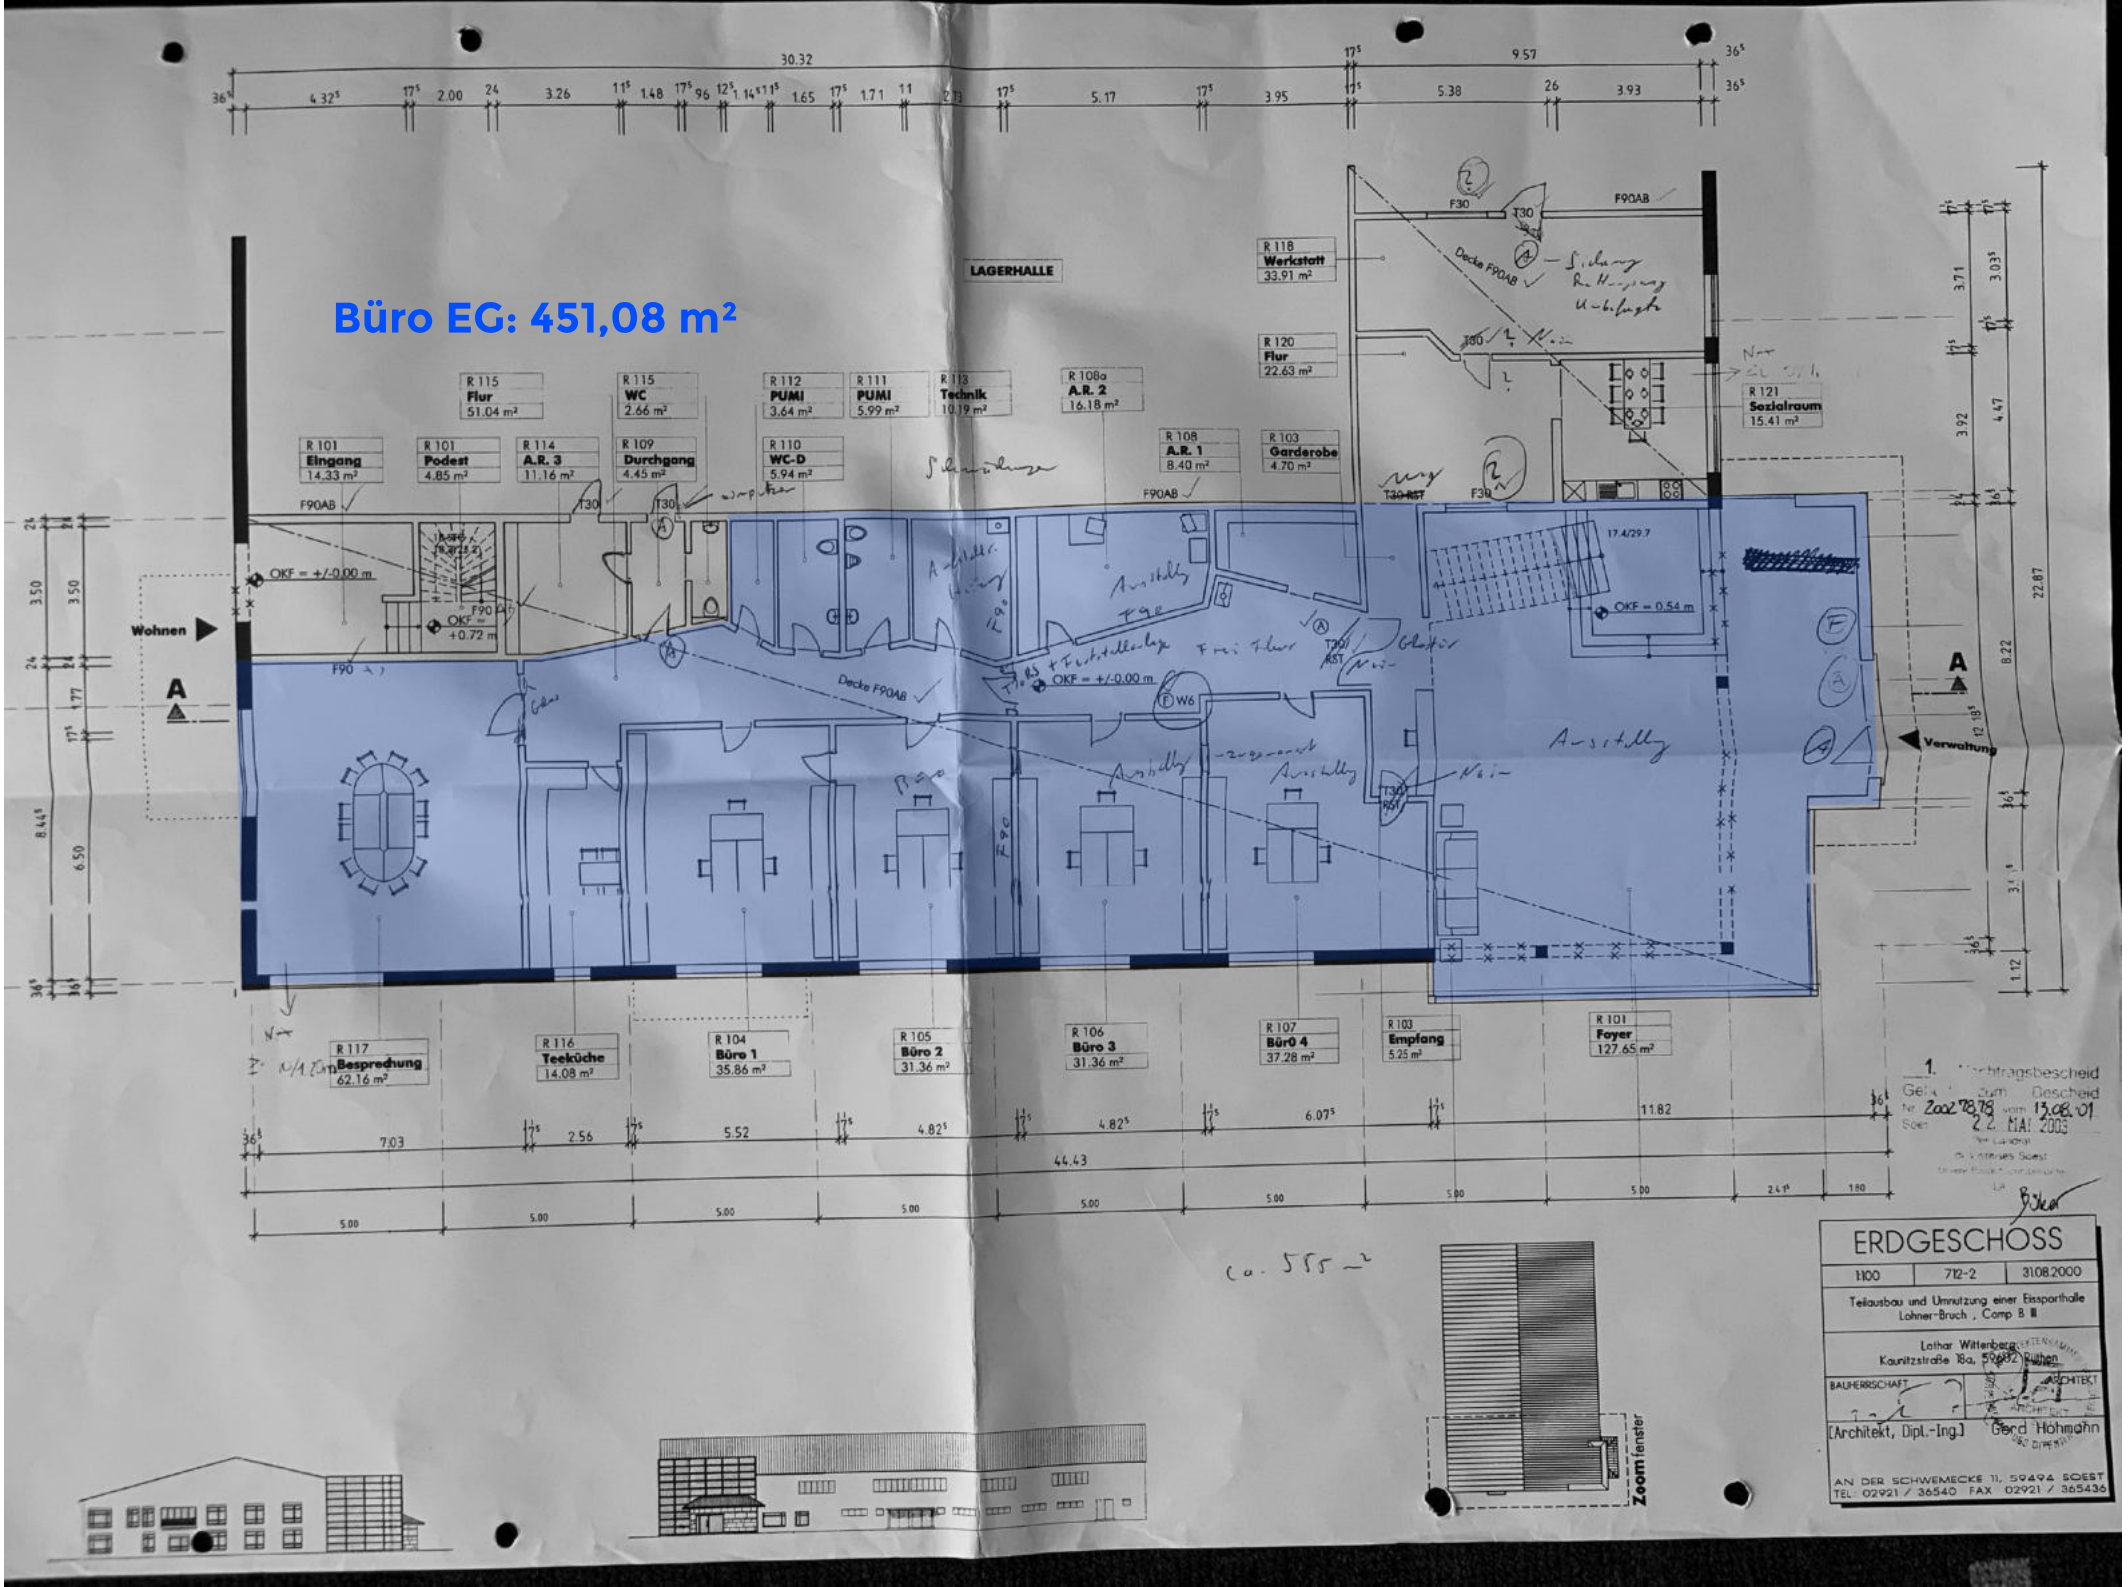
Büro EG: 451,08 m²
LAGERHALLE
R 118 Werkstatt 33.91 m²
R 120 Flur 22.63 m²
R 121 Sozialraum 15.41 m²
R 115 Flur 51.04 m²
R 115 WC 2.66 m²
R 112 PUMI 3.64 m²
R 111 PUMI 5.99 m²
R 113 Technik 10.19 m²
R 108a A.R. 2 16.18 m²
R 108 A.R. 1 8.40 m²
R 103 Garderobe 4.70 m²
R 101 Eingang 14.33 m²
R 101 Podest 4.85 m²
R 114 A.R. 3 11.16 m²
R 109 Durchgang 4.45 m²
R 110 WC-D 5.94 m²
R 117 Besprechung 62.16 m²
R 116 Teeküche 14.08 m²
R 104 Büro 1 35.86 m²
R 105 Büro 2 31.36 m²
R 106 Büro 3 31.36 m²
R 107 Büro 4 37.28 m²
R 103 Empfang 5.25 m²
R 101 Foyer 127.65 m²
Wohnen
Verwaltung
OKF = +/-0.00 m
OKF = +0.72 m
OKF = 0.54 m
Decke F90AB
F90AB
F30
T30
Ausstellung
Frei Flur
Glatter
Nein
1. Nachtragsbescheid
Gem. zum Bescheid
Nr. 2002 7878 vom 13.08.01
22. MAI 2003
Soest
Bauamt des Kreises Soest
ca. 555 m²
Zoomfenster
ERDGESCHOSS
1:100
712-2
31.08.2000
Teilausbau und Umnutzung einer Eissporthalle
Lohner-Bruch, Comp. B III
Lothar Wittenberg
Kaunitzstraße 18a, 59602 Rüthen
BAUHERRSCHAFT
ARCHITEKT
[Architekt, Dipl.-Ing.] Gerd Hohmann
AN DER SCHWEMECKE 11, 59494 SOEST
TEL. 02921 / 36540 FAX 02921 / 365436