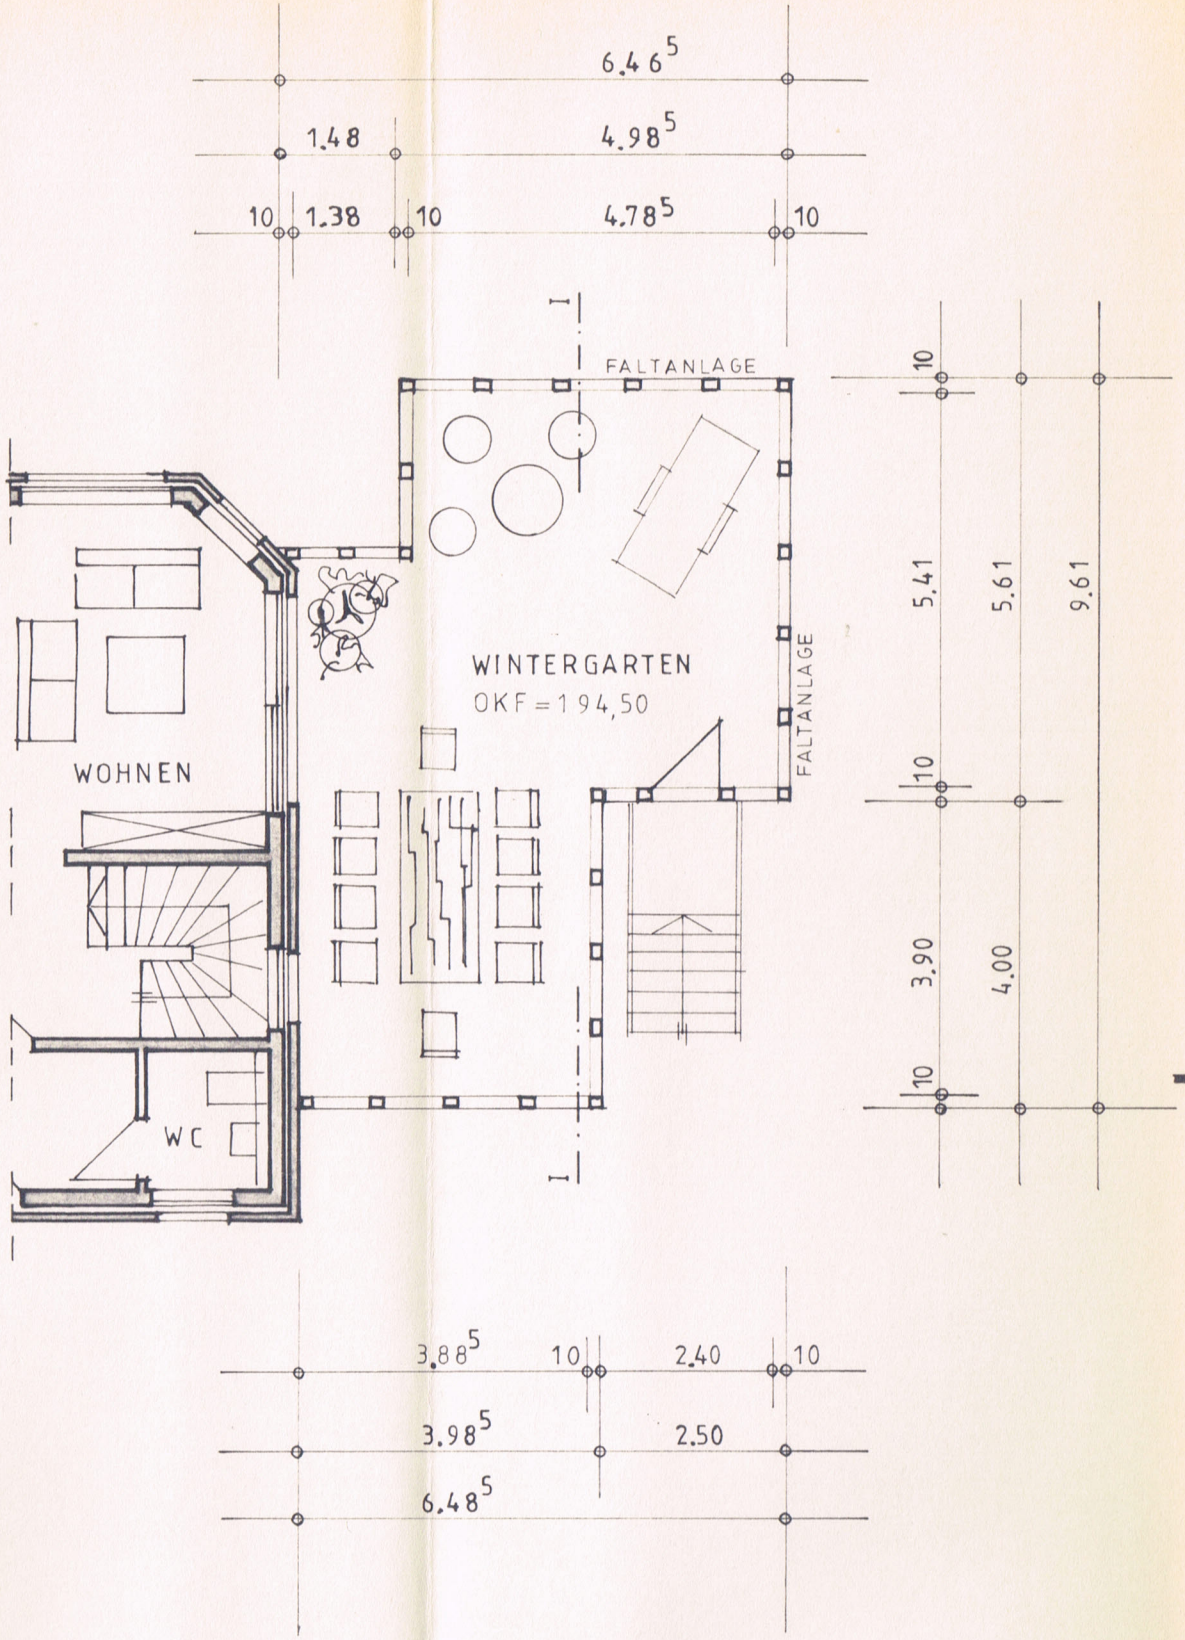

ERDGESCHOSS

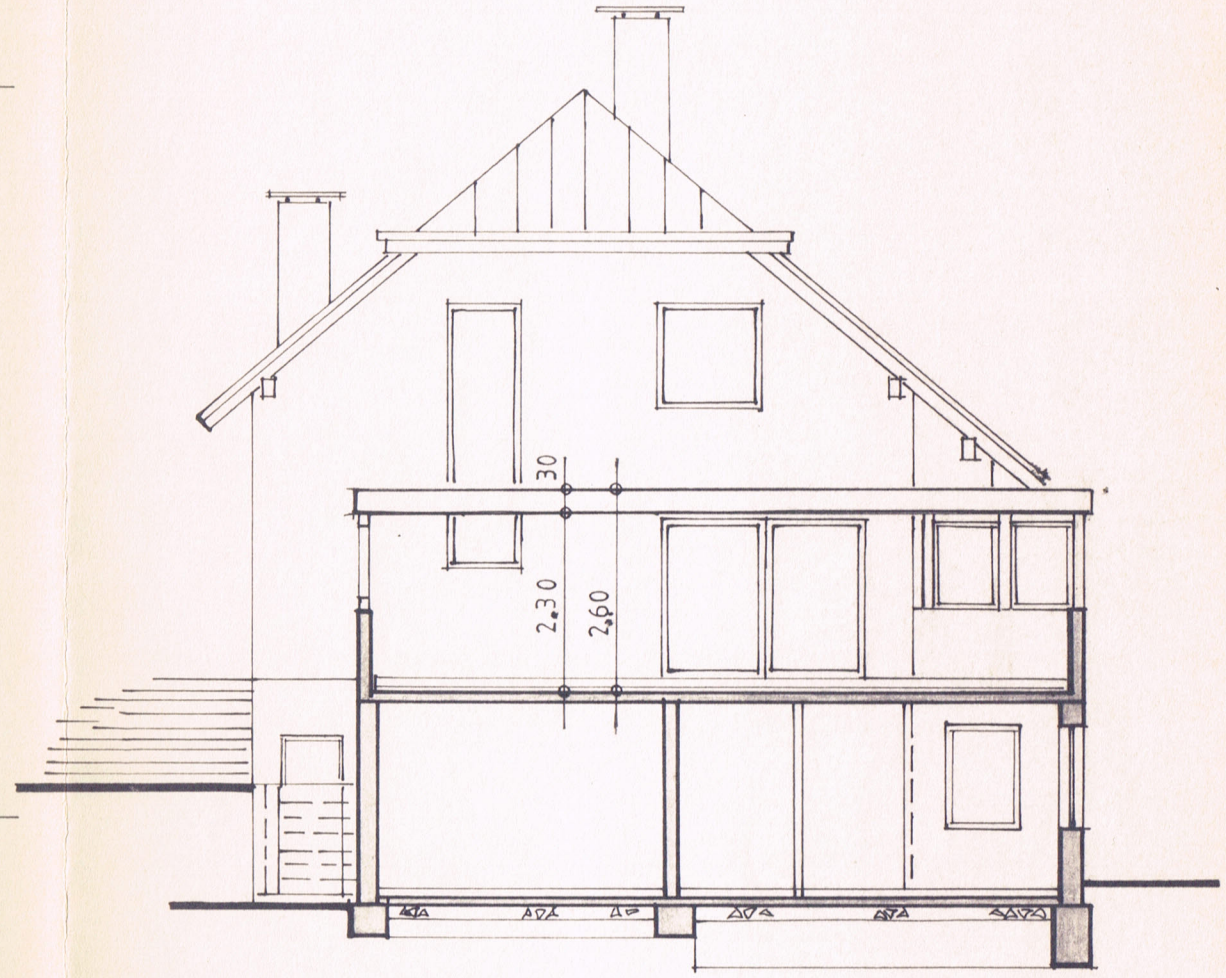

SCHNITT II

BAUVORHABEN NEUBAU WINTERGARTEN	ORT 58644 ISERLOHN	AZ:
	STRASSE SONDERHORSTWEG 4	Objekt-Nr.: