

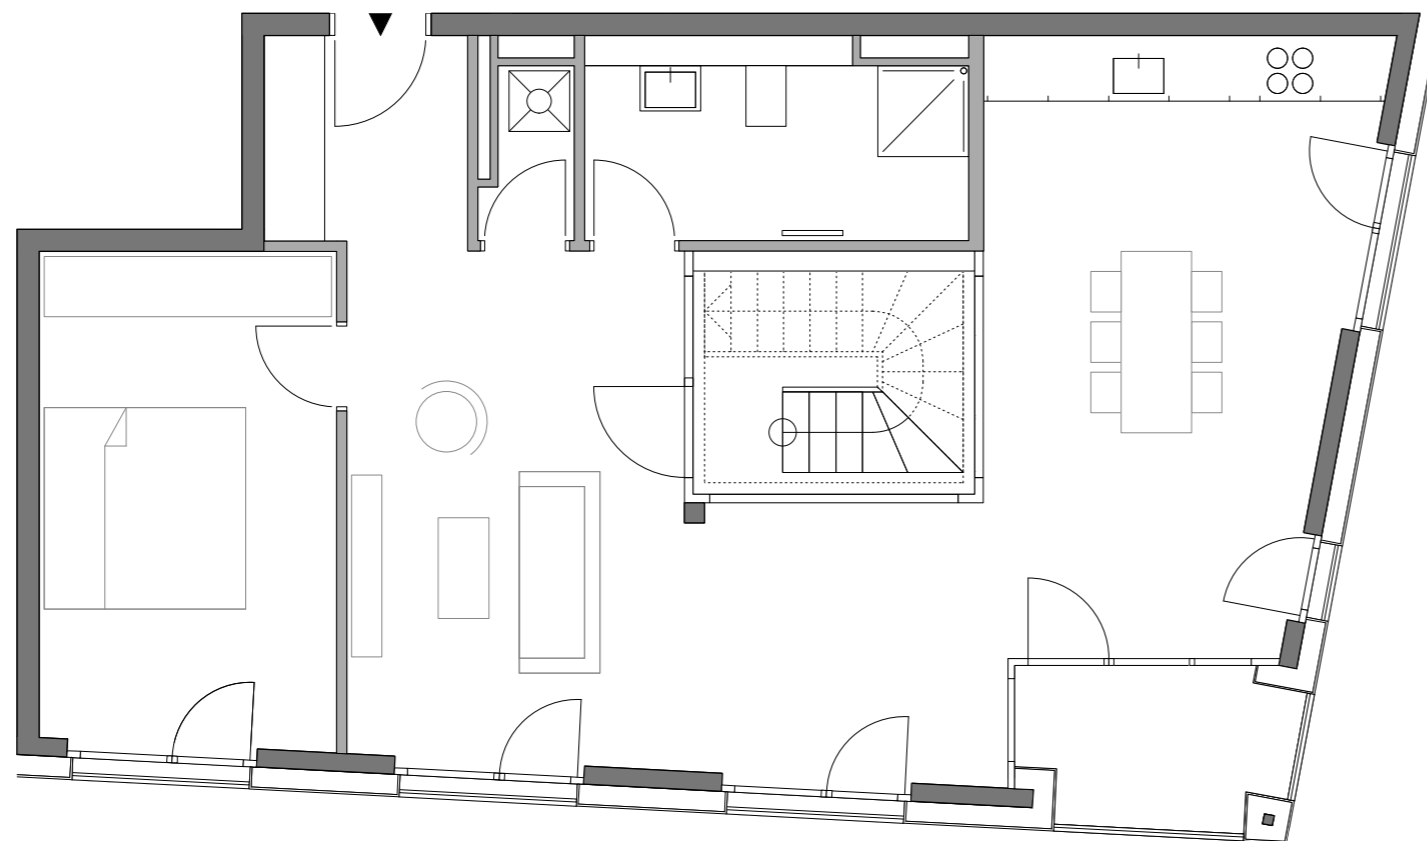


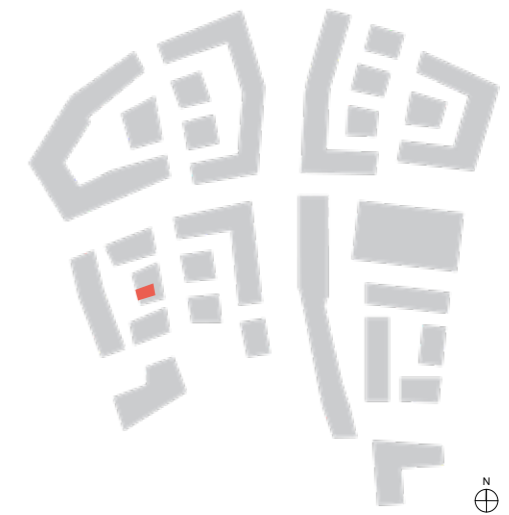

LANDSBERGS NEUE SEITE

AM PAPIERBACH

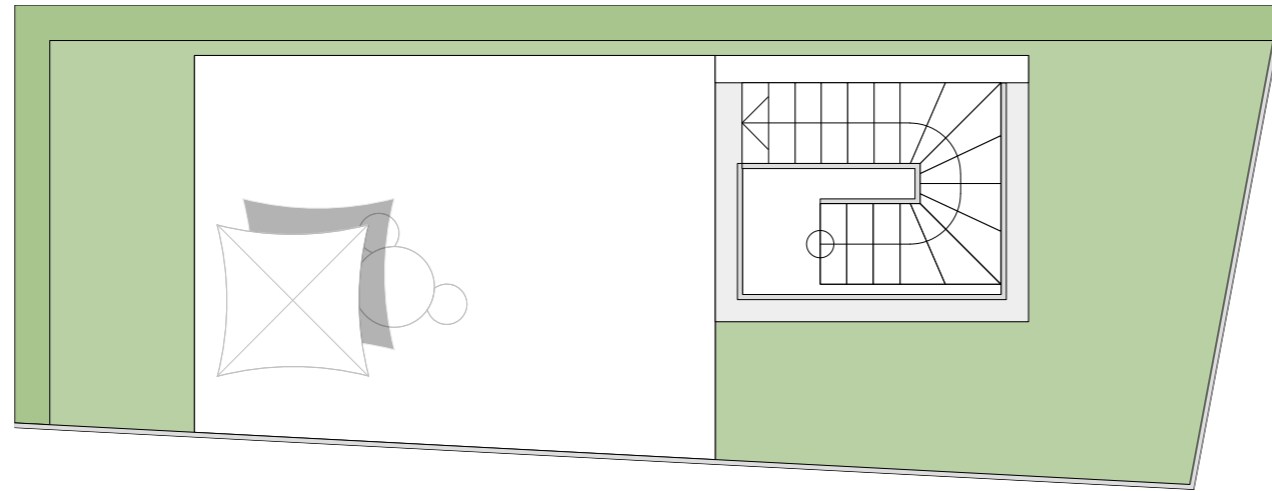

Baufeld A2 - Wohnung 27 2 Zimmer – 3. Obergeschoss

Bezeichnung	Wohnfläche
Wohnen/ Kochen/ Essen	47,15 m ²
Abstellraum	1,43 m ²
Garderobe	4,23 m ²
Bad	7,41 m ²
Schlafen	14,45 m ²
Loggia, 4,05 m ² (1/2)	2,03 m ²
Atrium 6,19 m ² (1/2)	3,09 m ²
Dachterrasse 40 m ² (1/2)	20,00 m ²
Wohnfläche	99,79 m²

Maßstab 1:75

Alle Maße sind ca.-Maße (Fertigmaße). Die Pläne zur Maßentnahme nicht geeignet!
Die m²-Angaben beziehen sich auf die Wohnfläche. In den Plänen dargestellte Einrichtungsgegenstände sind als Möblierungsvorschläge gedacht und gehören — mit Ausnahme der Sanitärgegenstände — nicht zum Leistungsumfang.

