

LEGENDE

Legende Elektro:


-  Steckdose
-  Doppelsteckdose
-  Telefondose
-  SAT Dose
-  Elektroherd
-  Spülmaschine
-  Kühlschrank
-  Dunstabzug
-  Brennstelle
-  Niedervolt-Spot-Lights
-  Wandlampe
-  Ausschalter
-  Kontrollschalter
-  Serienschalter
-  Jalousieschalter
-  Wechselschalter
-  Klingeltaster
-  Kreuzschalter
-  Sprechstelle
-  Unterverteilung

Legende Sonstiges:

- HK=Heizkörper
- HTW=Handtuchwärmer
- BEL=Bodeneinlauf
- BR=Brüstung
- OKR=Oberkante Decke
- UKD=Unterkante Decke
- DD=Deckendurchbruch
- WDB=Wanddurchbruch
- GF=Grundfläche
- LÜ=Fensterlüfter
- AZ=Aussenzapfstelle
- BF=Bodenfliesen
- WF=Wandfliesen
- SA=Sicherheitsgriff abschließbar
- RM=elektr. Rolladenantrieb mit Jalousieschalter

Fenster und Türen sind Rohbaumass

- Ausstattung**
- Eingangstürmodell: A
 - Innentüren: Weißlack
 - Türgriffe: Rosina R
 - Treppenstufen: Buche Parkett, keilgezinkt, lamelliert
 - Handlauf: Buche Rechteckig
 - Sanitärobjekte: Clivia
 - Armaturen: Format Delta
 - Fensterbänke: Marmor-weiß
 - Terrassenplatten: Grau
 - Fliesen: siehe Bestellung
 - Küche: siehe Küchenplan

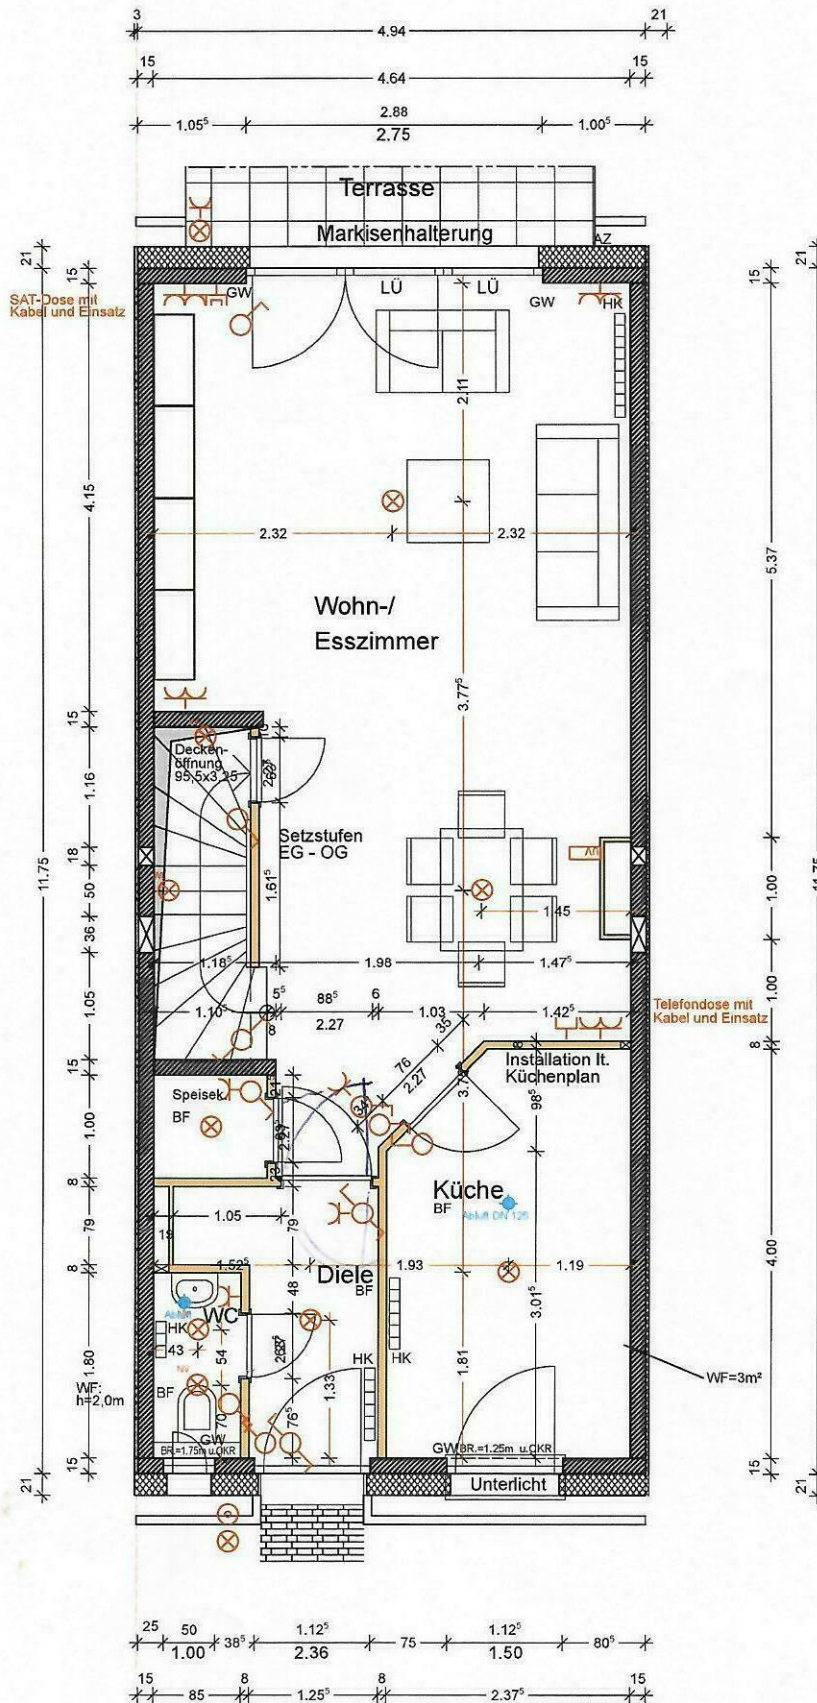

Datum: _____ Unterschrift: _____

LEGENDE

Legende Elektro:


-  Steckdose
-  Doppelsteckdose
-  Telefondose
-  SAT Dose
-  Elektroherd
-  Spülmaschine
-  Kühlschrank
-  Dunstabzug
-  Brennstelle
-  Niedervolt-Spot-Lights
-  Wandlampe
-  Ausschalter
-  Kontrollschalter
-  Serenschalter
-  Jalousieschalter
-  Wechselschalter
-  Klingeltaster
-  Kreuzschalter
-  Sprechstelle
-  Unterverteilung

Legende Sonstiges:

- HK=Heizkörper
- HTW=Handtuchwärmer
- BEL=Bodeneinlauf
- BR=Brüstung
- OKR=Oberkante Decke
- UKD=Unterkante Decke
- DD=Deckendurchbruch
- WDB=Wanddurchbruch
- GF=Grundfläche
- LÜ=Fensterlüfter
- AZ=Aussenzapfstelle
- BF=Bodenfliesen
- WF=Wandfliesen
- SA=Sicherheitsgriff abschließbar
- RM=elektr. Rolladenantrieb mit Jalousieschalter

Fenster und Türhöhen sind Rohbaumass


- Ausstattung**
- Eingangstürmodell: A
 - Innentüren: Weißlack
 - Türgriffe: Rosina R
 - Treppenstufen: Buche Parkett, keilgezinkt, lamelliert
 - Handlauf: Buche Rechteckig
 - Sanitärobjekte: Clivia
 - Armaturen: Format Delta
 - Fensterbänke: Marmor-weiß
 - Terrassenplatten: Grau
 - Fliesen: siehe Bestellung
 - Küche: siehe Küchenplan

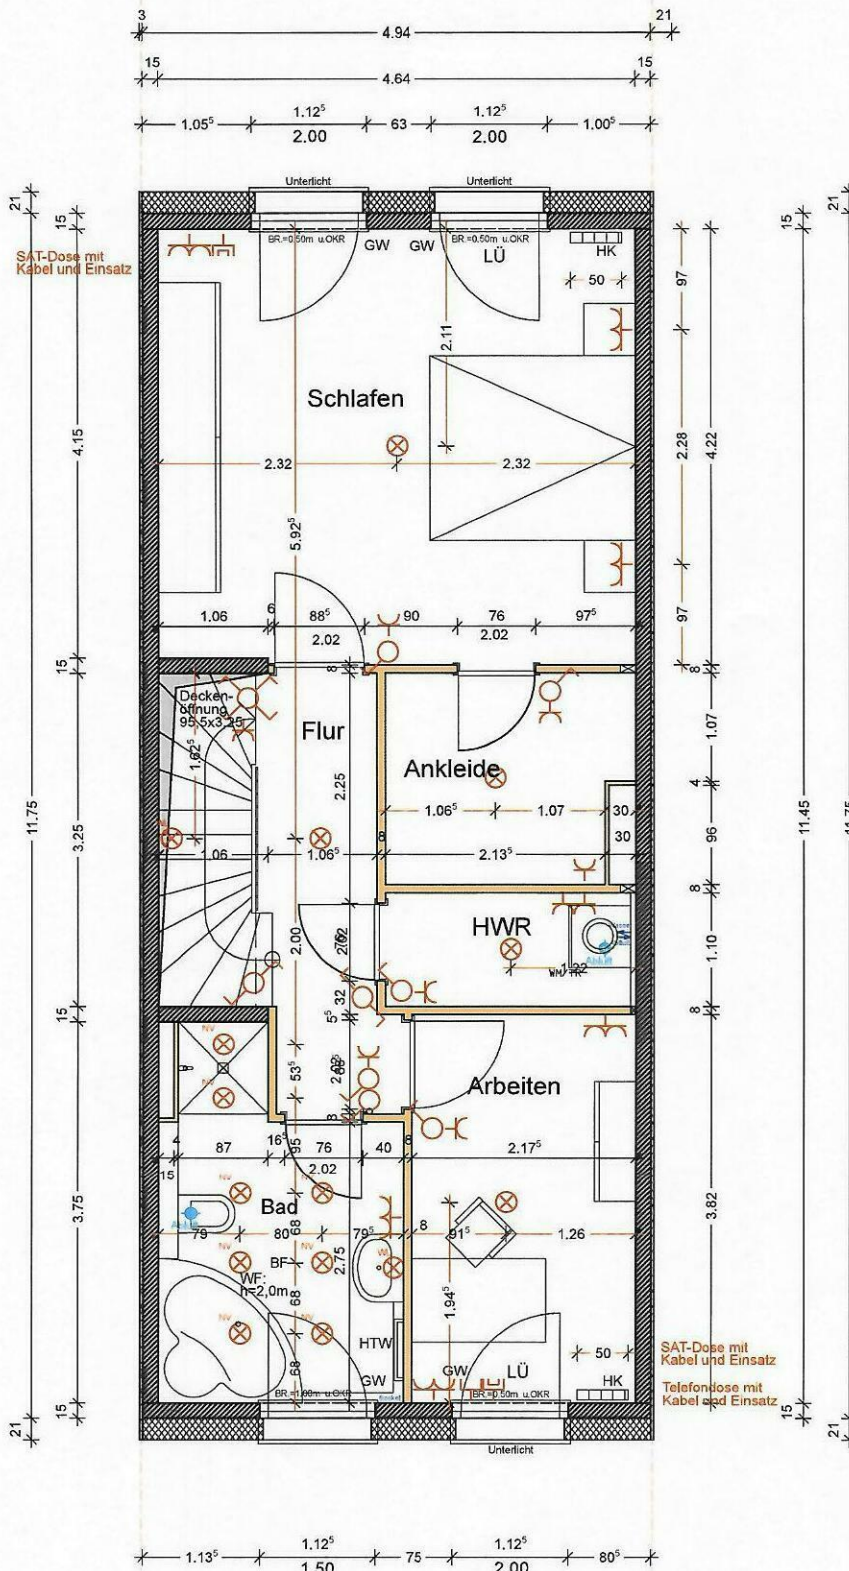

Datum: _____

Unterschrift: _____

Bodentreppe 60x120 inkl. Geländer
Dachsparrenhalter

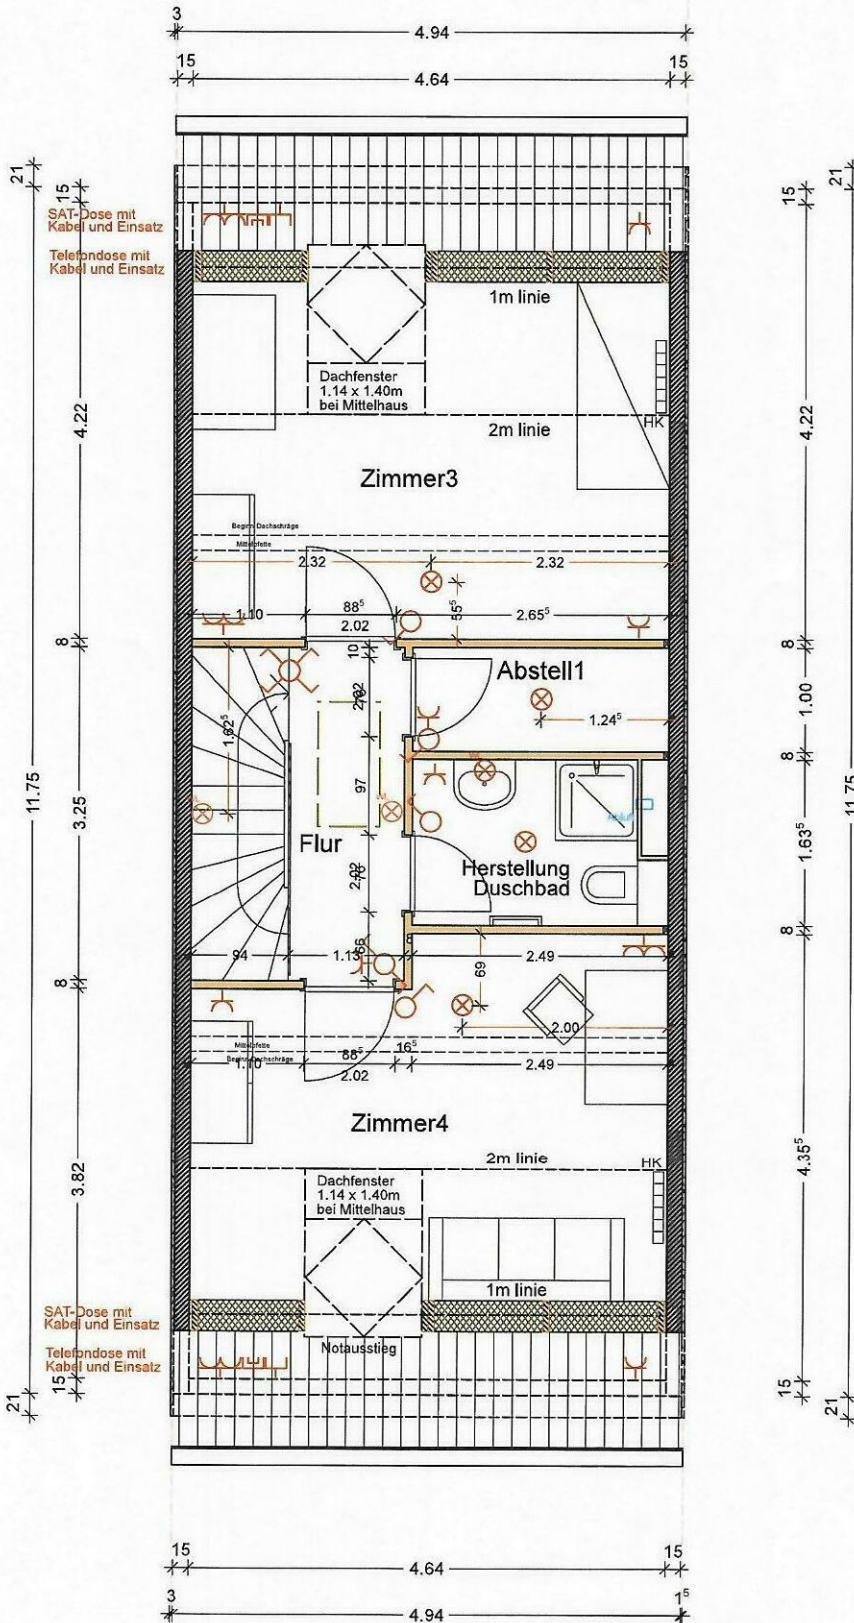

LEGENDE

Legende Elektro:



Legende Sonstiges:

- HK=Heizkörper
- HTW=Handtuchwärmer
- BEL=Bodeinlauf
- BR=Brüstung
- OKR=Oberkante Decke
- UKD=Unterkante Decke
- DD=Deckendurchbruch
- WDB=Wanddurchbruch
- GF=Grundfläche
- LÜ= Fensterlüfter
- AZ=Aussenzapfstelle
- BF=Bodenfliesen
- WF=Wandfliesen
- SA =Sicherheitsgriff abschließbar
- RM=elektr. Rollantrieb mit Jalousieschalter


Fenster und Türhöhen sind Rohbaumass

- Ausstattung**
- Eingangstürmodell: A
 - Innentüren: Weißlack
 - Türgriffe: Rosina R
 - Treppenstufen: Buche Parkett, keilgezinkt, lamelliert
 - Handlauf: Buche Rechteckig
 - Sanitärobjekte: Clivia
 - Armaturen: Format Delta
 - Fensterbänke: Marmor-weiß
 - Terrassenplatten: Grau
 - Fliesen: siehe Bestellung
 - Küche: siehe Küchenplan

Datum: _____

Unterschrift: _____

Bodentreppe 60x120 inkl. Geländer
Dachsparrenhalter

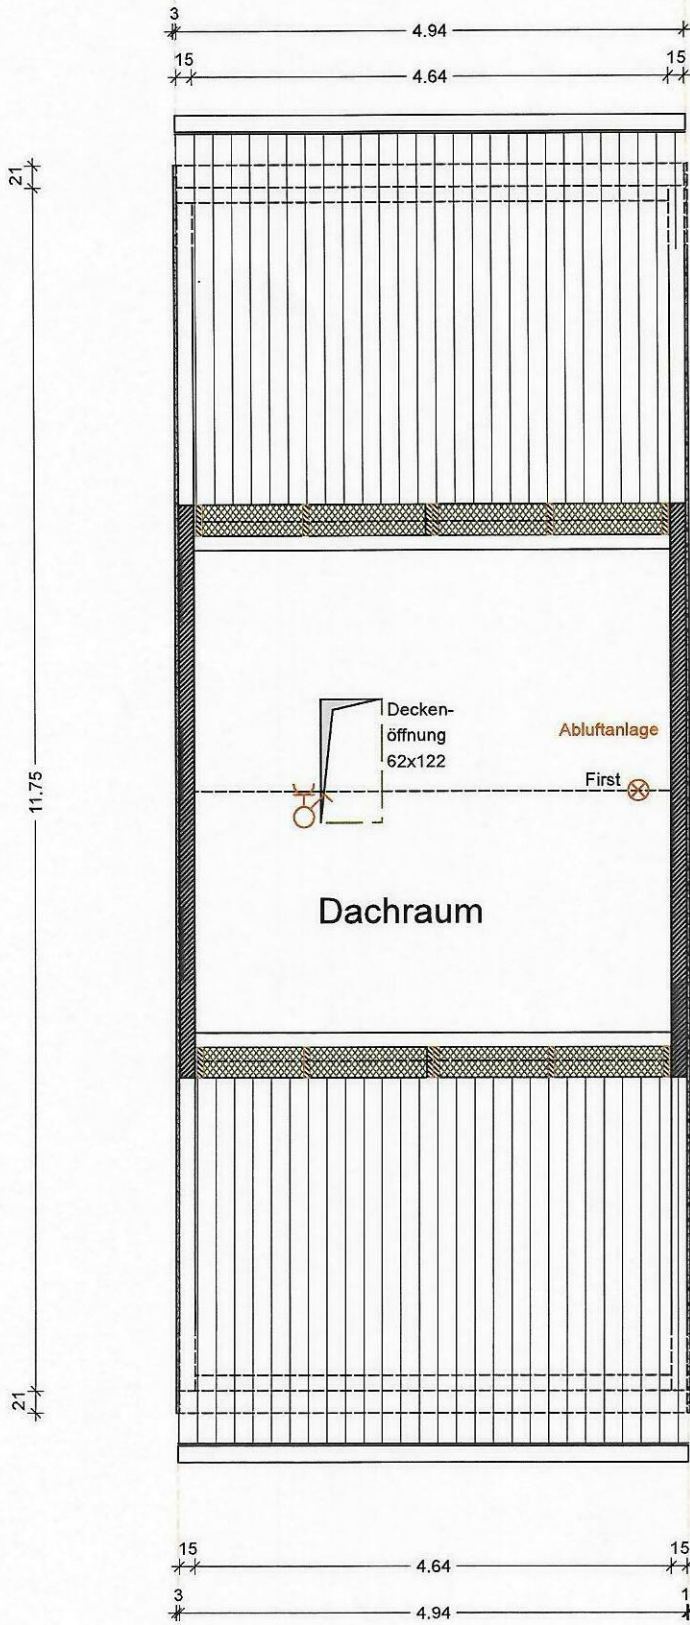

LEGENDE

Legende Elektro:

- Steckdose
- Doppelsteckdose
- Telefondose
- SAT Dose
- Elektroherd
- Spülmaschine
- Kühlschrank
- Dunstabzug
- Brennstelle
- Niedervolt-Spot-Lights
- Wandlampe
- Ausschalter
- Kontrollschalter
- Serienschalter
- Jalousieschalter
- Wechselschalter
- Klingeltaster
- Kreuzschalter
- Sprechstelle
- Unterverteilung

Legende Sonstiges:

- HK=Heizkörper
- HTW=Handtuchwärmer
- BEL=Bodeneinlauf
- BR=Brüstung
- OKR=Oberkante Decke
- UKD=Unterkante Decke
- DD=Deckendurchbruch
- WDB=Wanddurchbruch
- GF=Grundfläche
- LÜ= Fensterlüfter
- AZ= Aussenzapfstelle
- BF= Bodenfliesen
- WF= Wandfliesen
- SA =Sicherheitsgriff abschließbar
- RM=elektr. Rollantrieb mit Jalousieschalter

Fenster und Türhöhen sind Rohbaumass

- Ausstattung**
- Eingangstürmodell: A
 - Innentüren: Weißlack
 - Türgriffe: Rosina R
 - Treppenstufen: Buche Parkett, keilgezinkt, lamelliert
 - Handlauf: Buche Rechteckig
 - Sanitärobjekte: Clivia
 - Armaturen: Format Delta
 - Fensterbänke: Marmor-weiß
 - Terrassenplatten: Grau
 - Fliesen: siehe Bestellung
 - Küche: siehe Küchenplan