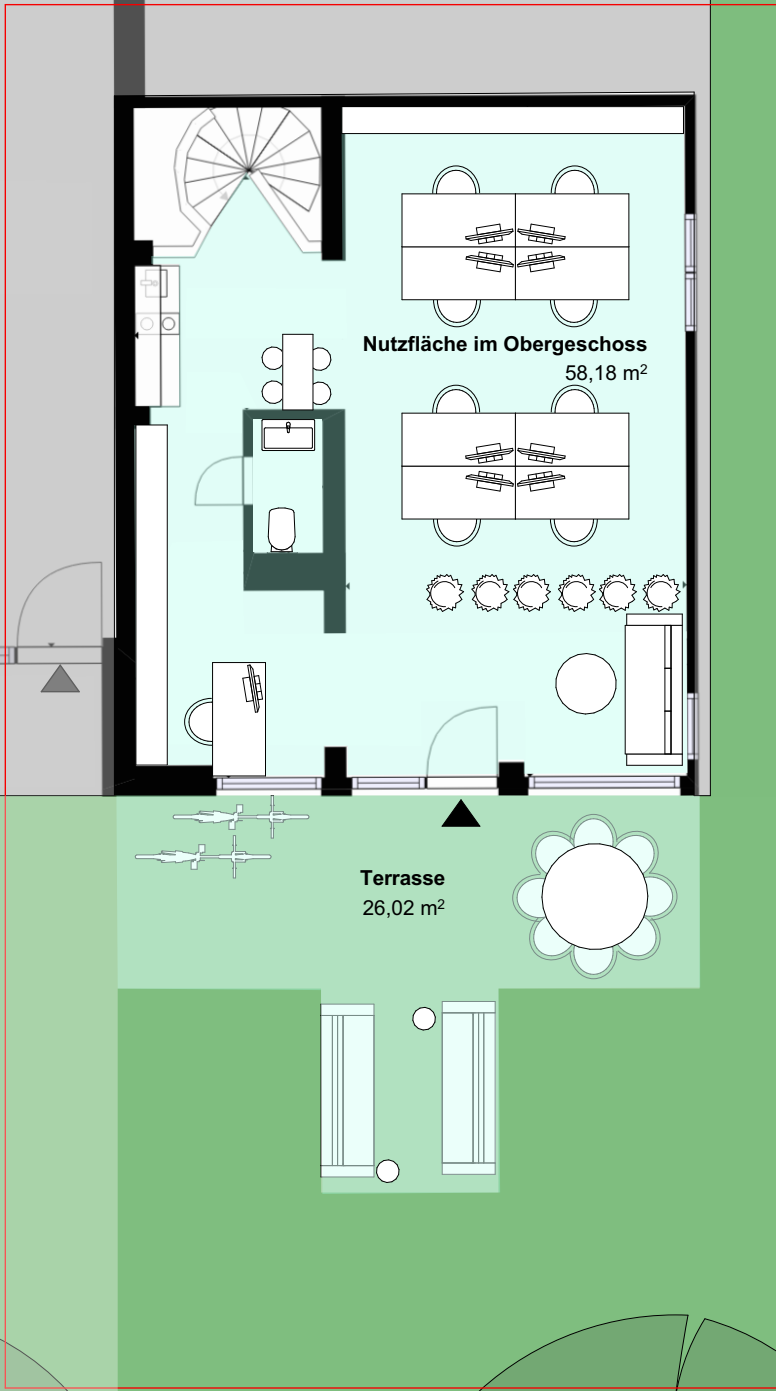


Erdgeschoss

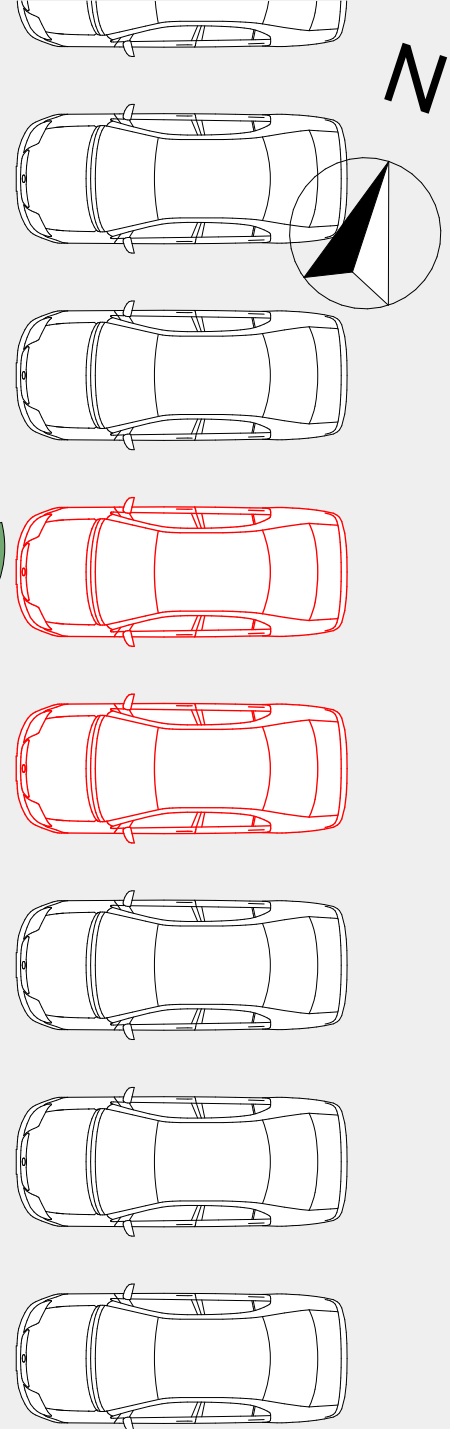
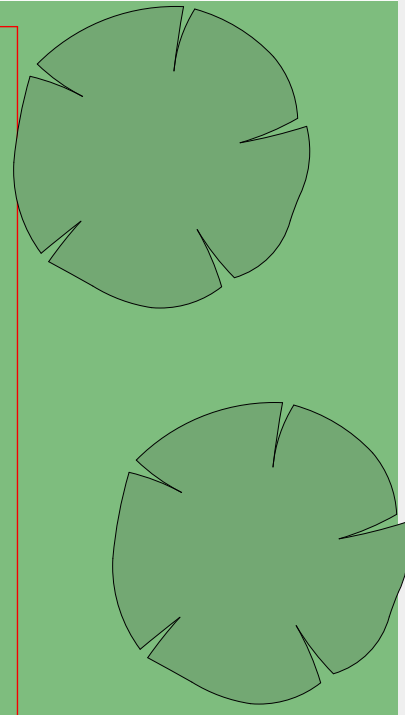
1:100



Achtung:
Alle Maße sind Circa-Maße!
Die Möblierung ist ein Vorschlag von uns -
kein Muss und kein Ist!
Wandstärken können abweichen.



Nutzfläche im Obergeschoss
58,18 m²

Terrasse
26,02 m²



Flächen Erdgeschoss		
Nutzfläche		58,18
Aussenraum		26,02