


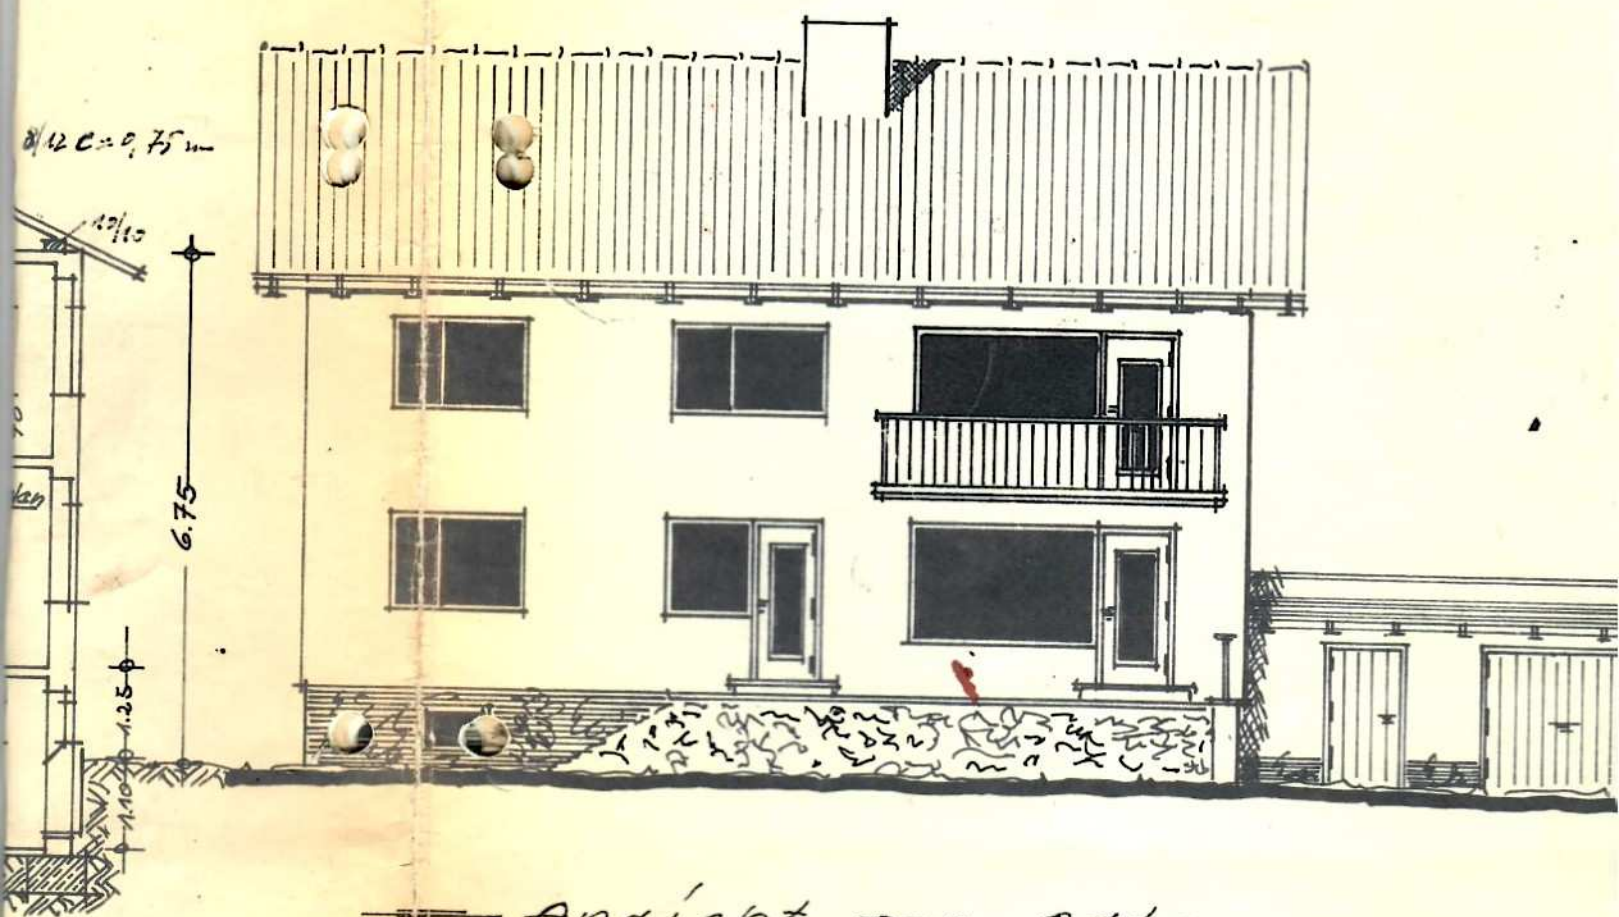

— Ansicht von Osten —

— Neubau eines Wohnh

— in Erlens