


BESTAND

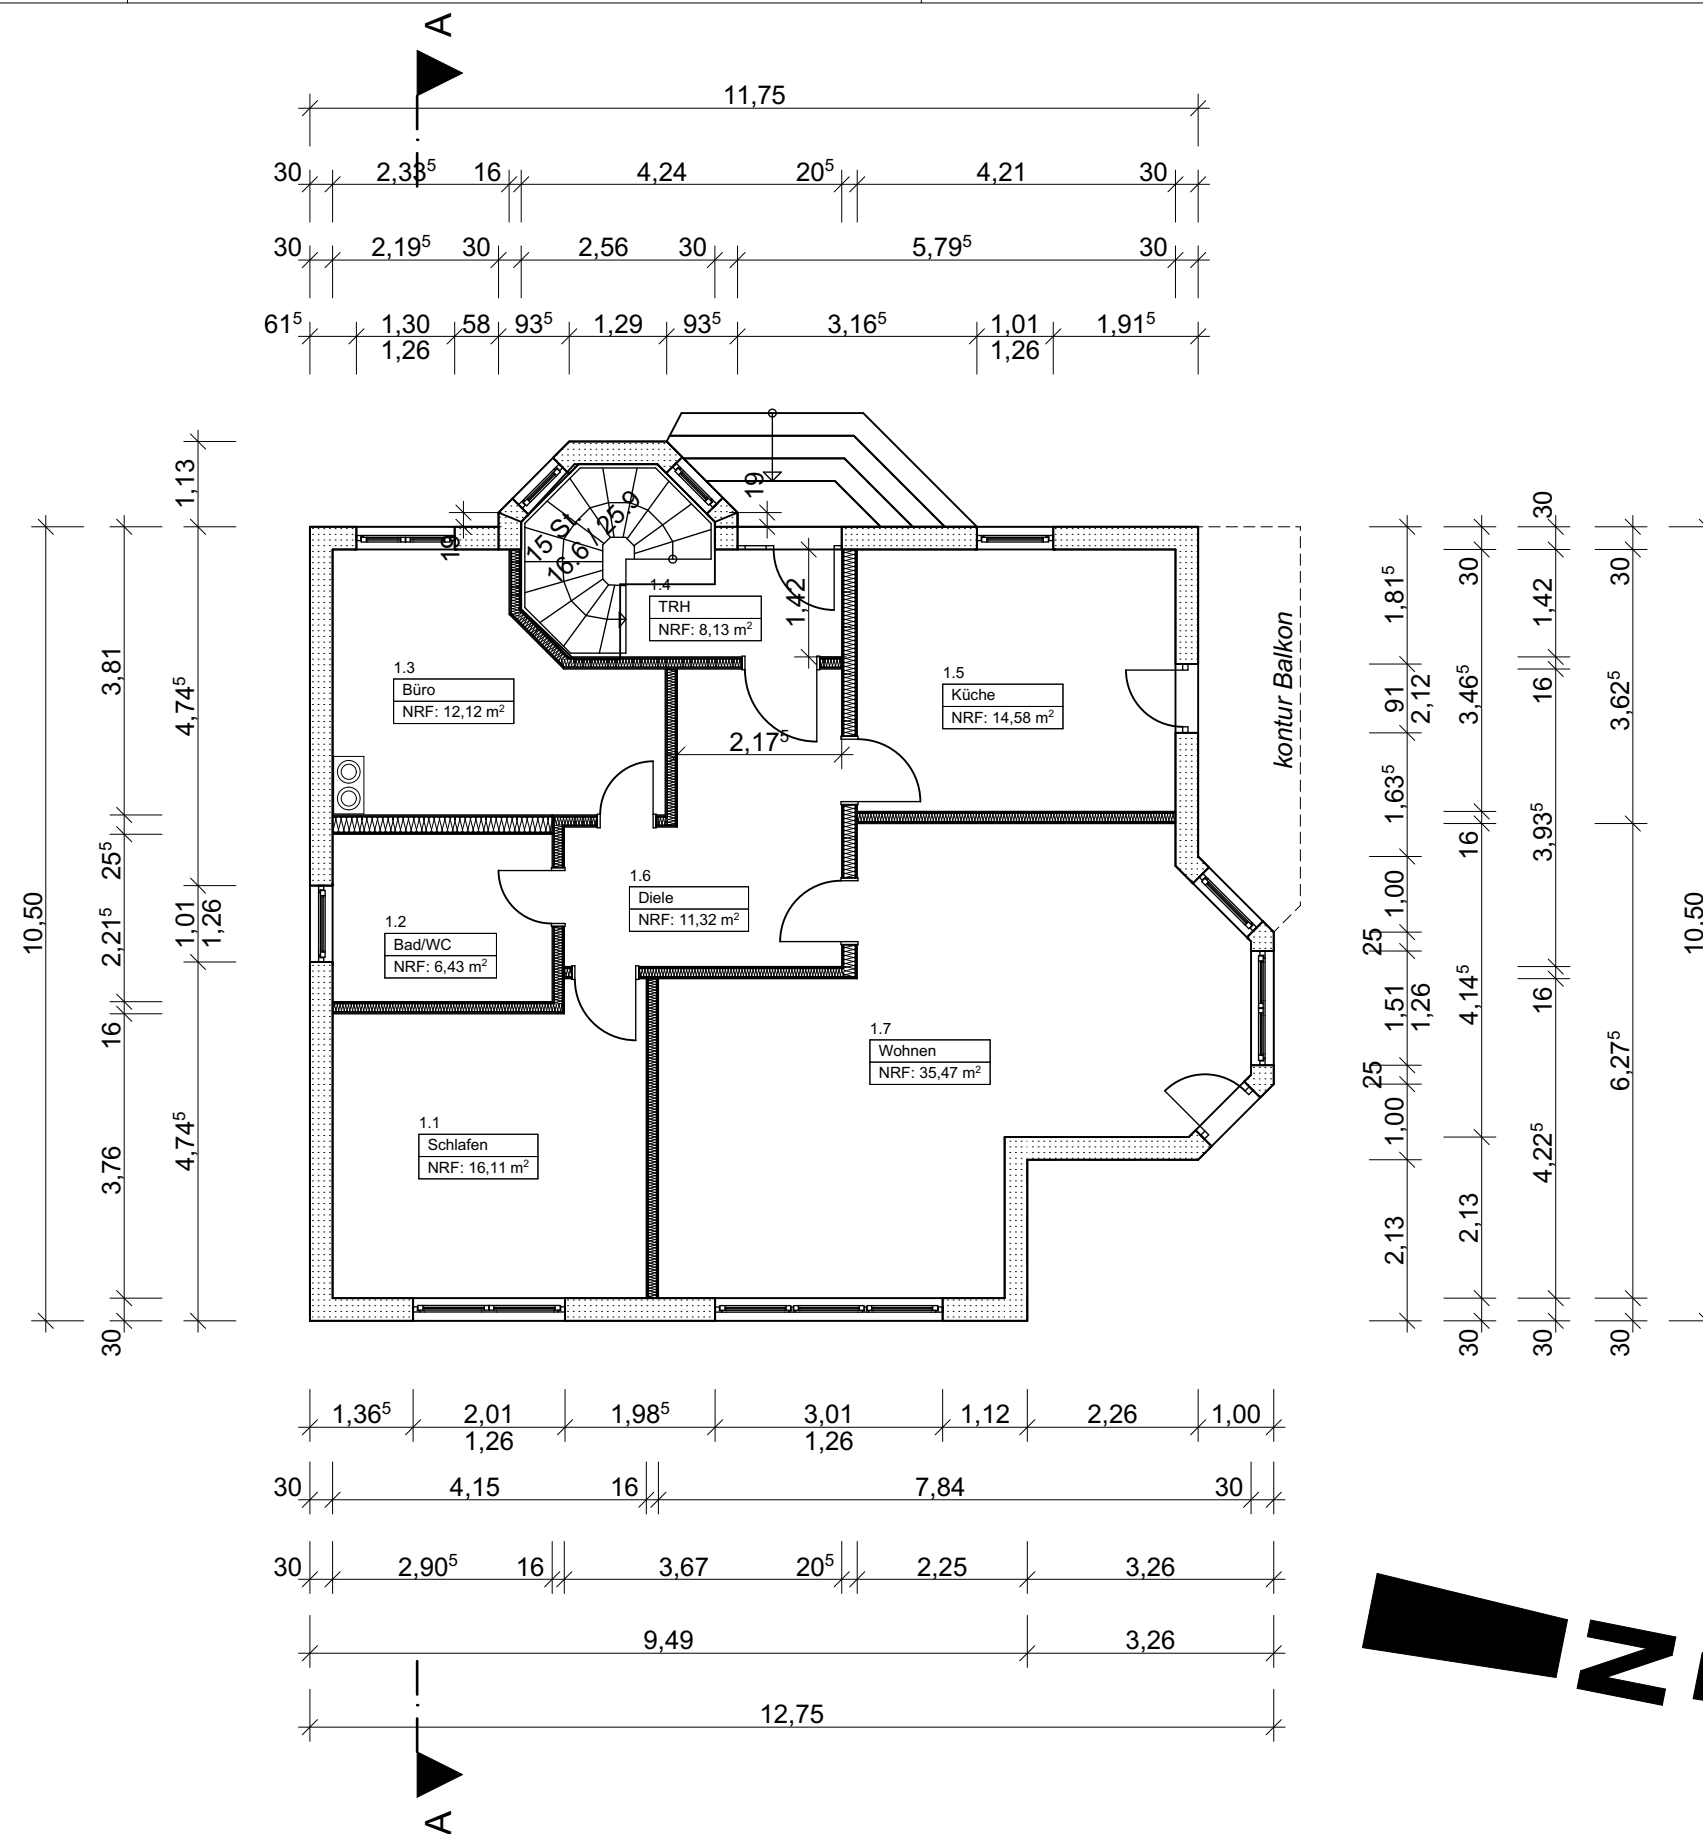

BAUVORHABEN:
Neubau Garage &
Terrassenüberdachung

Eichenweg 1
99610 Sömmerda

#PrjNr

Erdgeschoss

B-002

B-002 Erdgeschoss

Maßstab

Blattgröße

Datum
09.07.2019

Planersteller

m.z.

Dateiname: 2019-06-24_Wohnhaus Karsten Müller_BESTAND.pln

Pfad: Z:\BAUVORHABEN\Laufende Aufträge\Wohnhaus Karsten Müller\CAD-Zeichnungen\2019-06-24_Wohnhaus Karsten Müller_BESTAND.pln