


technische Ware

- Heizraumfläche
- Fensterfläche
- Kamin (Platz)
- Kaminhöhe
- Abblüte
- Zuluft
- Kesselleistung
- Ölraumfläche
- Belüfter vorgesehen
- Raum - No + Zuluft
- Ölheizkörperhöhe ab
- Ölheizkörperlauf im

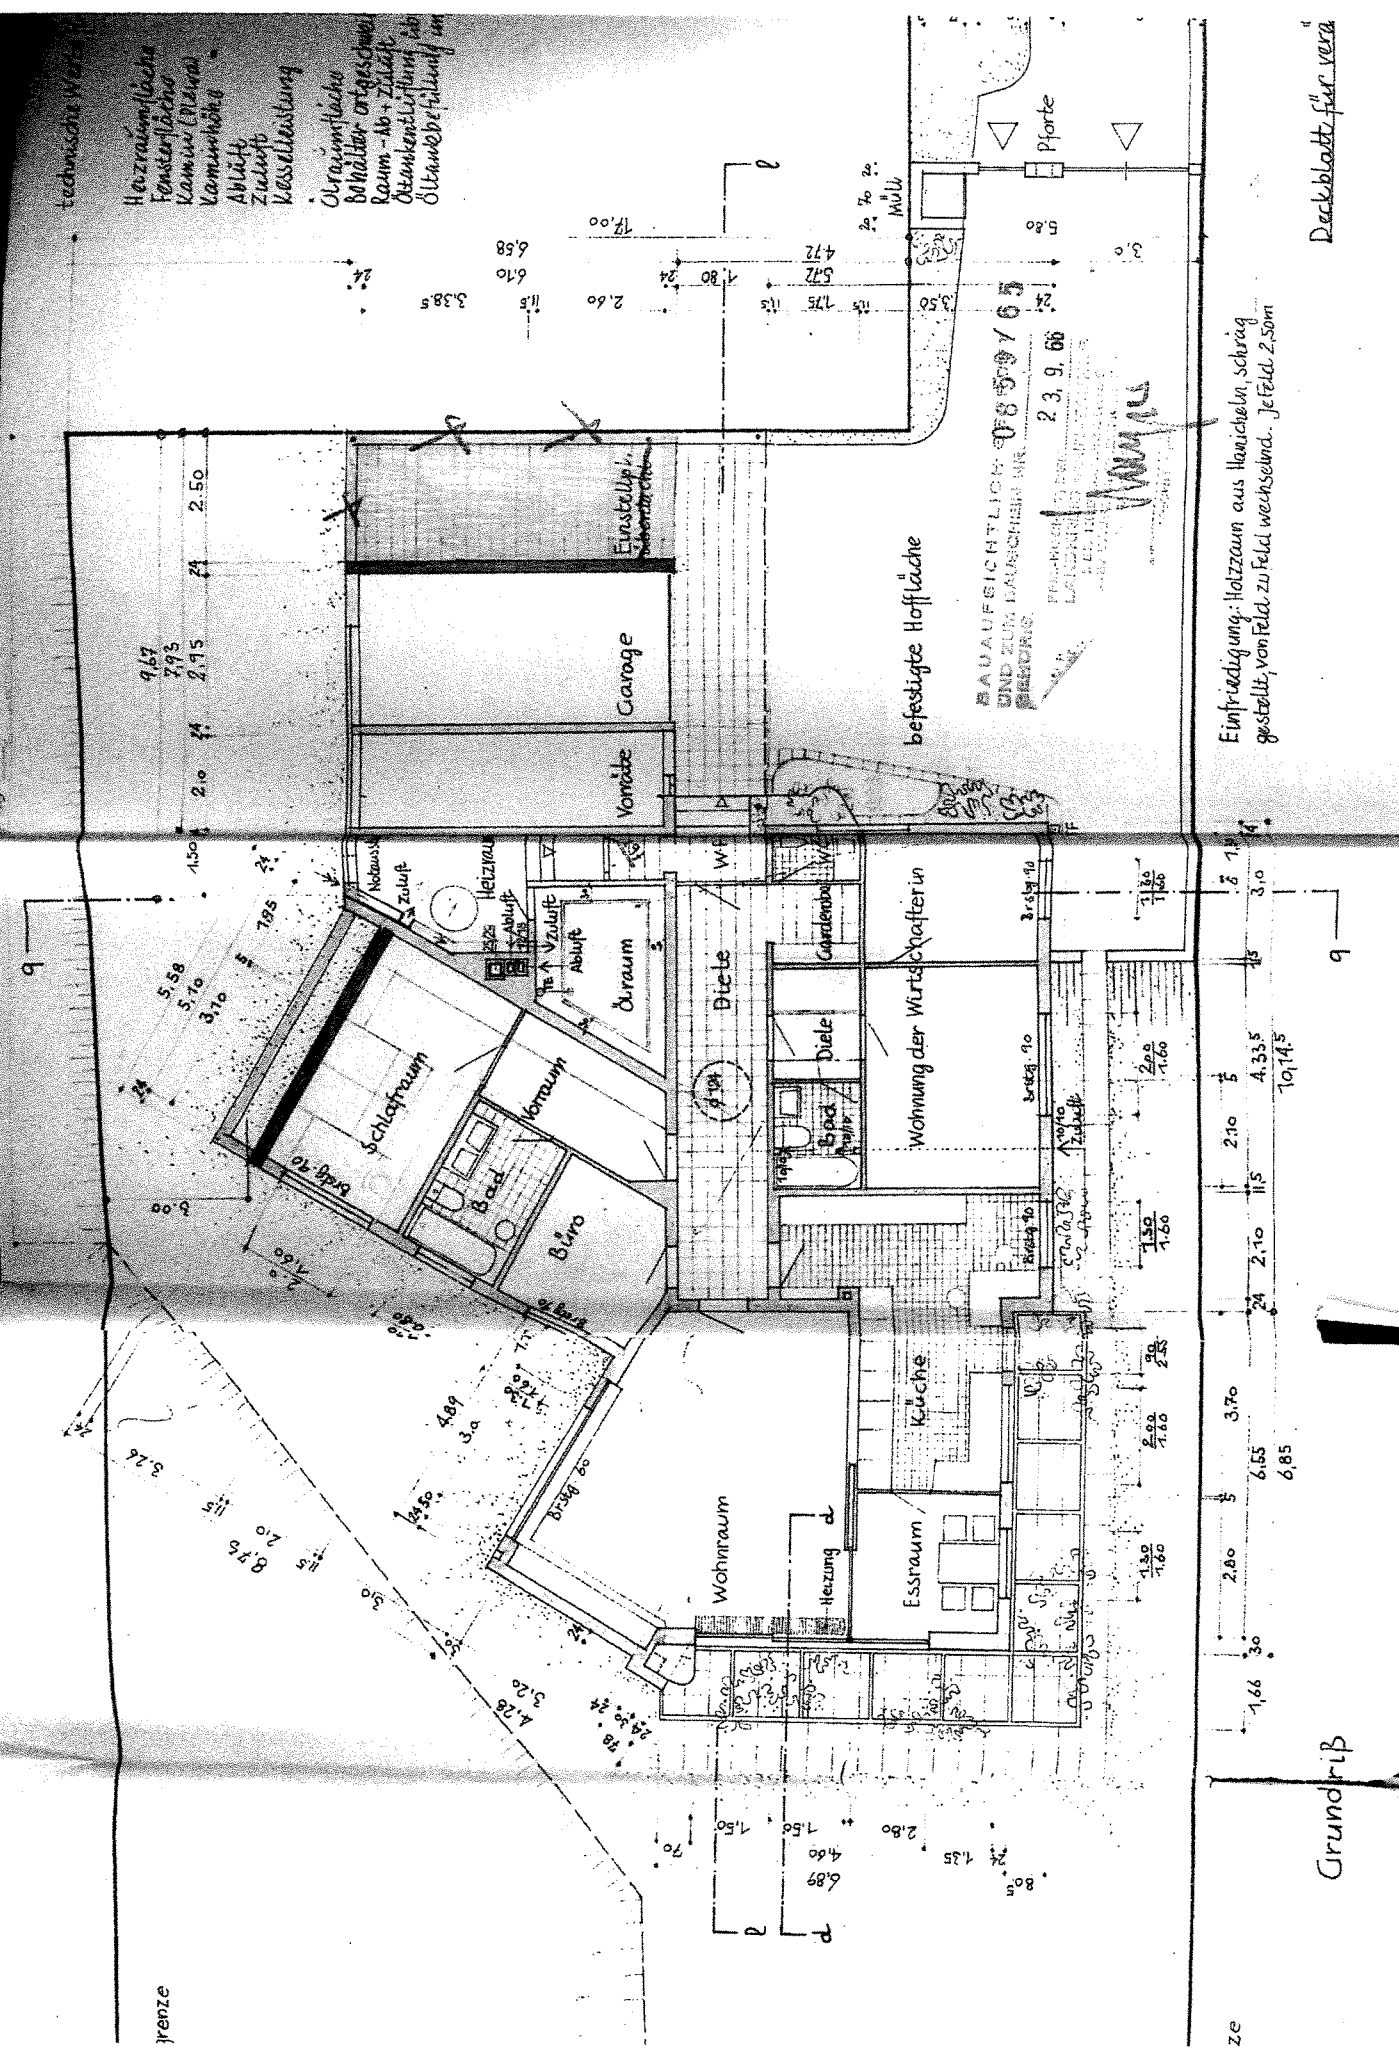

Deckblatt für vera

Einfriedigung: Holzzaun aus Hartriebeln, schräg gestellt, vom Feld zu Feld wechselnd. Je Feld 2,50m

Grundriß