


KRÜPPELWALMDACH
 DACHNEIGUNG 35°
 DACHDECKUNG ZIEGEL NATURROT
 DACHAUFBAU:
 LATTUNG, KONTERLATTUNG,
 UNTERSPEANNBÄHN, SCHALUNG,
 ZIMMERMANNSMÄSSIGE HOLZTRAGKONSTRUKTION

KAMINMÜNDUNG NACH BAY BO

WÄRMEDÄMMUNG NACH DIN 4108

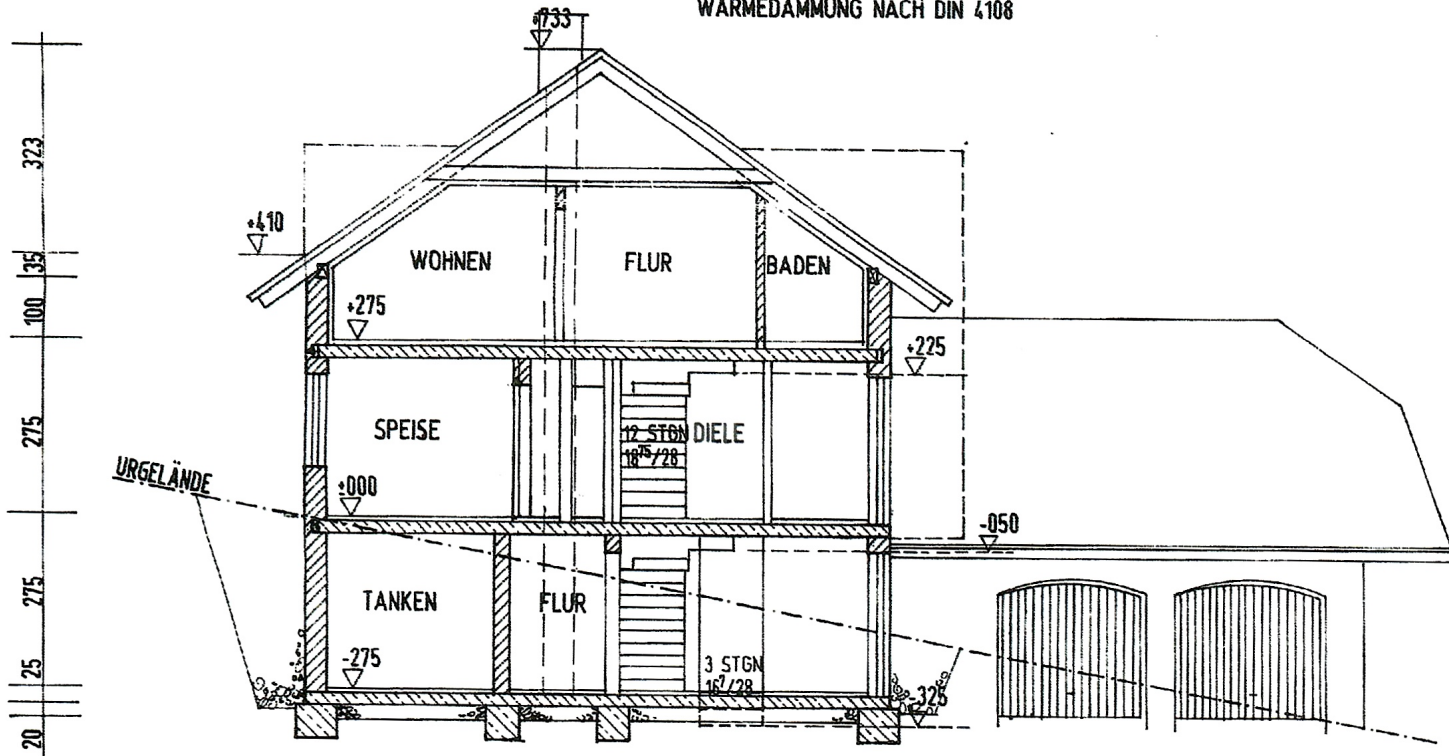

ABDICHTUNG GEGEN NICHTDRÜCKENDE SEITL.
 FEUCHTIGKEIT NACH DIN 4122
 KIESFILTER
 DRAINAGE NACH DIN 4095

SCHNITT A-B

FUSSBODENKONSTRUKTION
 ABDICHTUNG GEGEN AUFSTEIGENDE
 FEUCHTIGKEIT NACH DIN 4117
 UNTERBETON
 KIESSCHICHT
 FUNDAMENTE UNTER FROSTIEFE AUF
 GEWACHSENEM BODEN GRÜNDEN
 FUNDAMENTERDER EINLEGEN