


ALLGEMEIN

HANGGESCHOSS

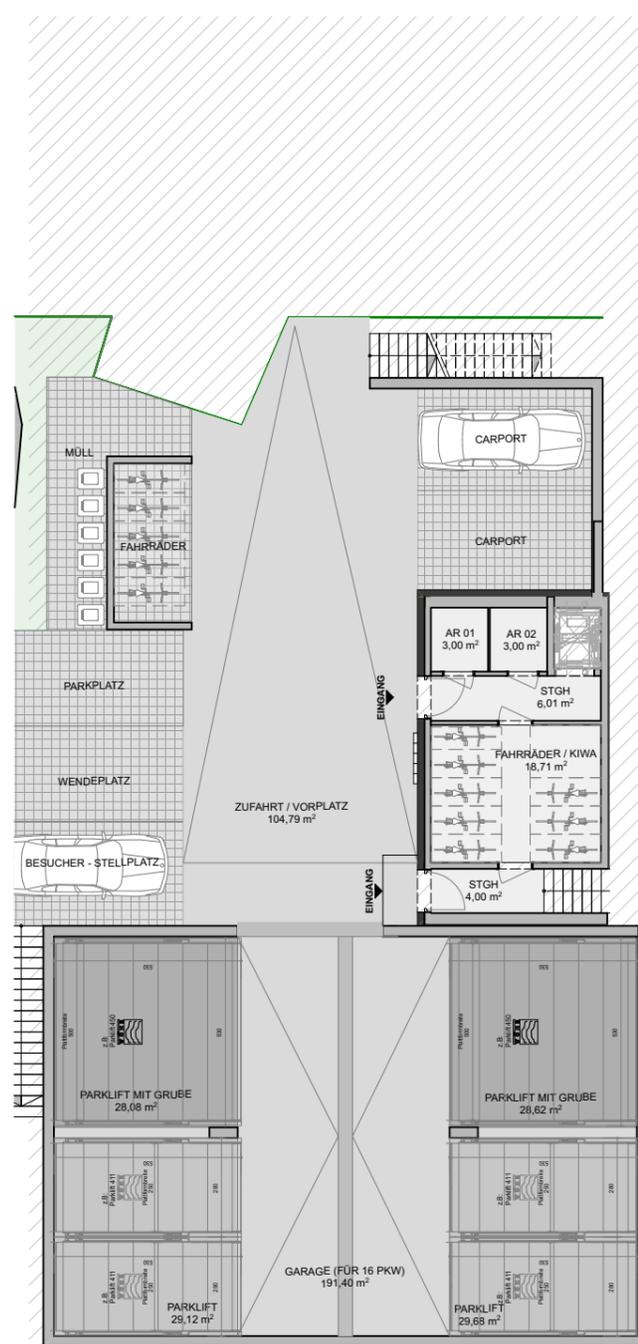


M:1:200

BEI DIESER PLANLICHEN ABBILDUNG HANDELT ES SICH UM EINE SCHEMATISCHE DARSTELLUNG; GÜLTIG IST DAS NATURMASS; DIE MÖBLIERUNG IST VORSCHLAG DES BAUTRÄGERS UND NICHT IM KAUFFREIS ENTHALTEN

GERINGFÜGIGE FLÄCHEN REDUKTION DURCH TECHNIKSTEGSCHÄCHTE BLEIBEN VORBEHALTEN

1A

ERDGESCHOSS

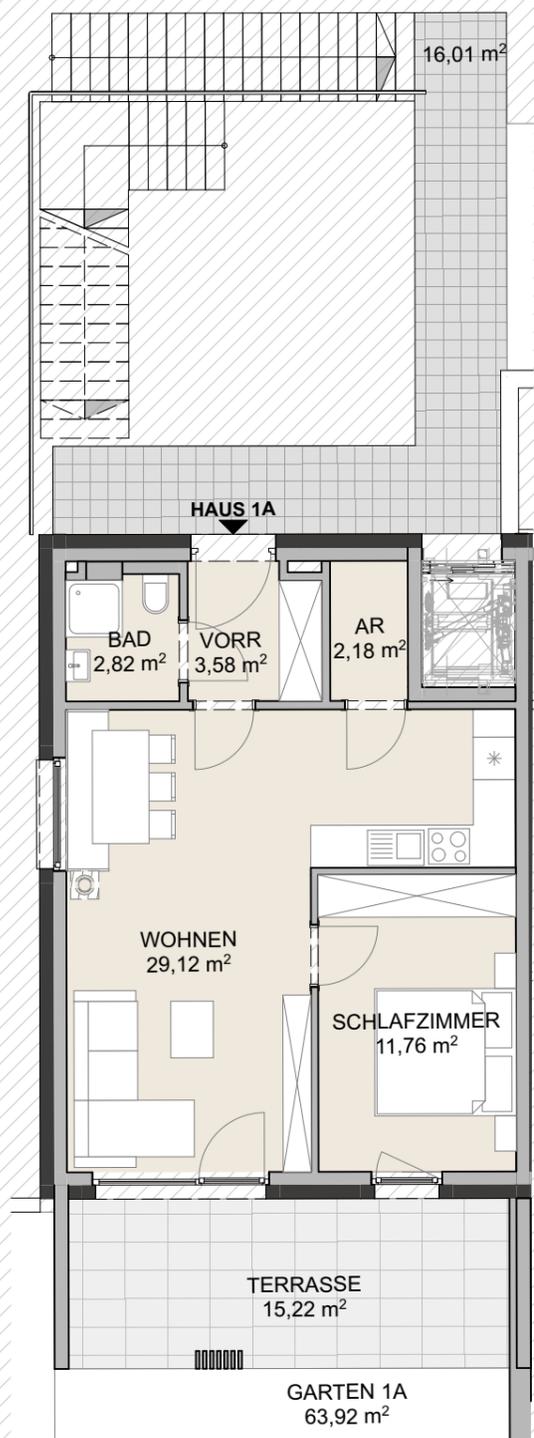


TOP 1A

AR	2,18
BAD	2,82
SCHLAFZIMMER	11,76
VORR	3,58
WOHNEN	29,12
49,46 m²	

1B

OBERGESCHOSS

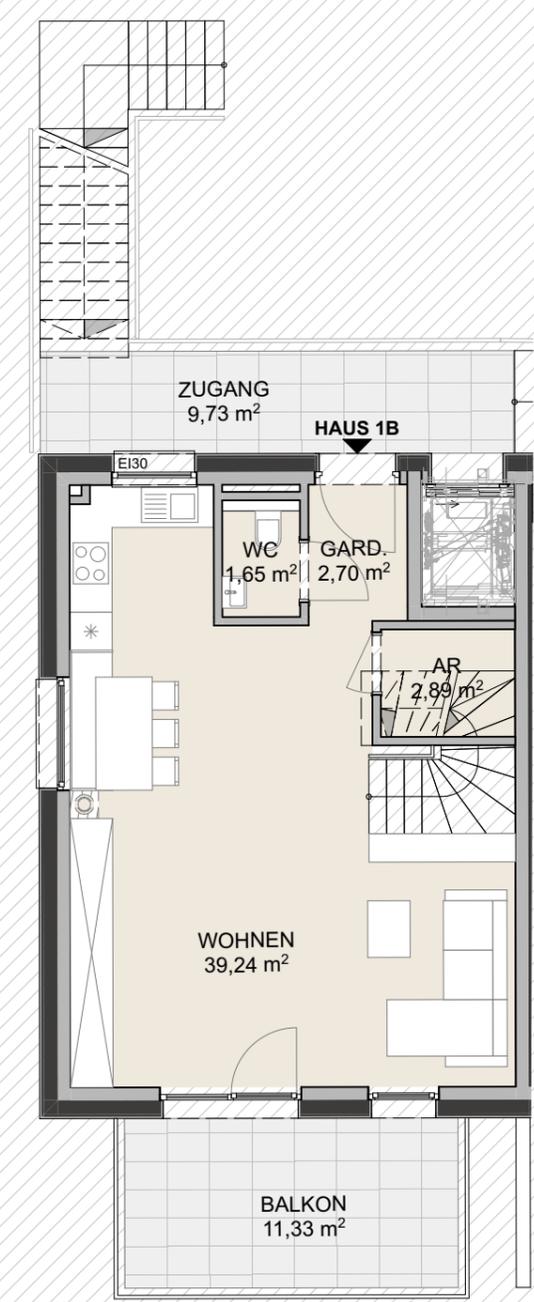

TOP 1B

AR	2,89
BAD	7,90
GARD.	2,70
VORR.	2,91
WC	1,65
WOHNEN	39,24
ZIMMER 1	11,32
ZIMMER 2	14,10
ZIMMER 3	10,24
92,95 m²	

DACHGESCHOSS

