
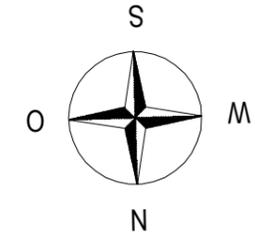


Bitte beachten!  
Alle Maße und Angaben sind unverbindlich. Vorhandene  
Wandmaße und Türbreiten im konkreten Fall immer vor  
Ort nachmessen.

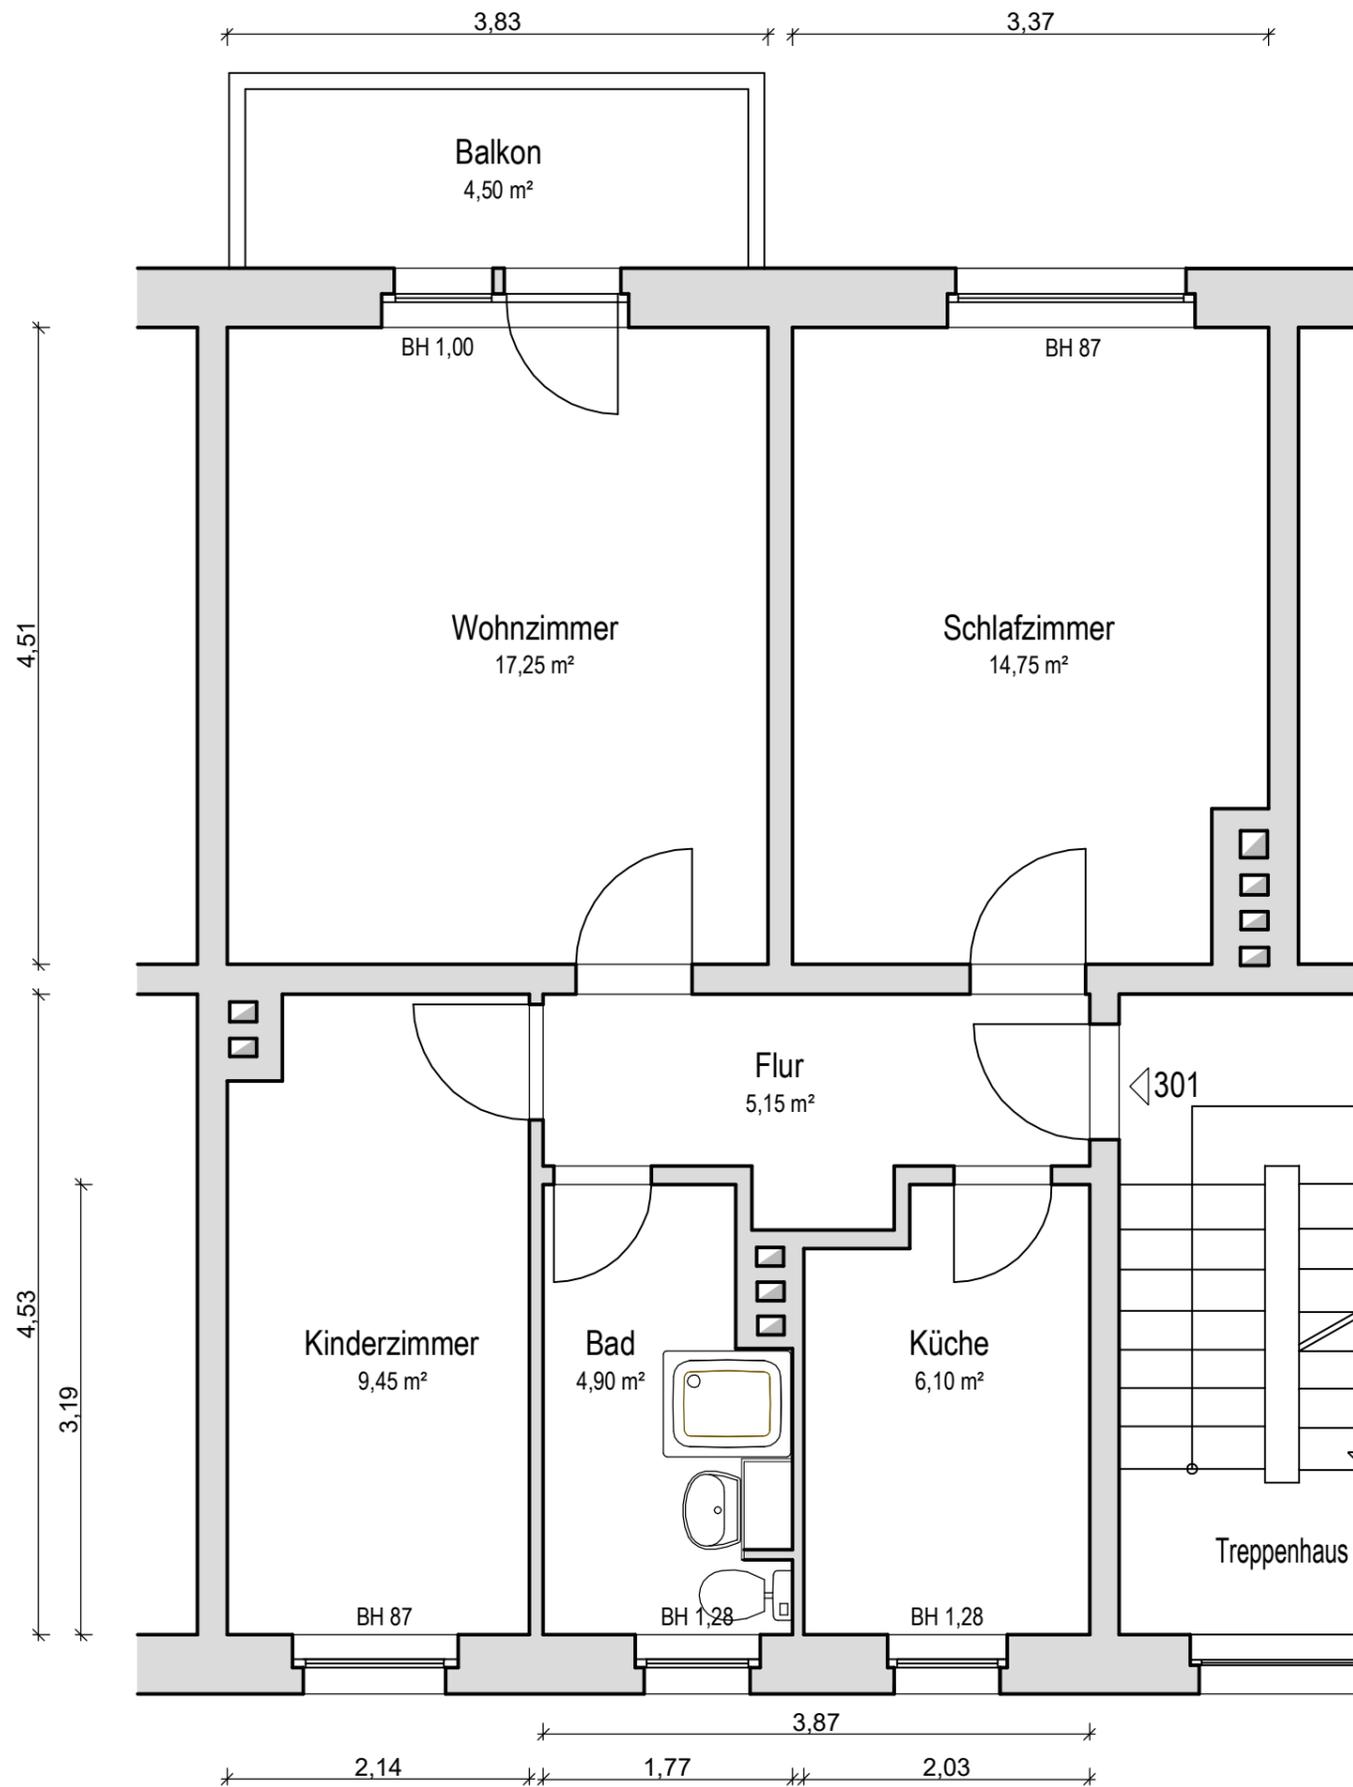

Objektdaten

2,5 Raum-Wohnung

4. Etage

Wohnfläche ca. 58,00 m<sup>2</sup>

Objektanschrift

Heinrich-Mann-Str. 2d

02763 Zittau

Wohnungsnummer

109-29-401