


Wohnung HH 6b 03

EG | 2 Zimmer | 65 qm

Basisfläche gem. AB	68,53 m ²
Terrasse (50%)	8,84 m ²
Diele	3,04 m ²
Abstell	2,22 m ²
Wohnen / Küche / Essen	30,24 m ²
Schlafen	15,34 m ²
Duschbad	5,33 m ²
Summe WF	65,02 m²
Abstell Keller	3,51 m ²
Summe	68,53 m²

HESTUM

flats@hestum.de
040 30 91 630
www.hestum.de

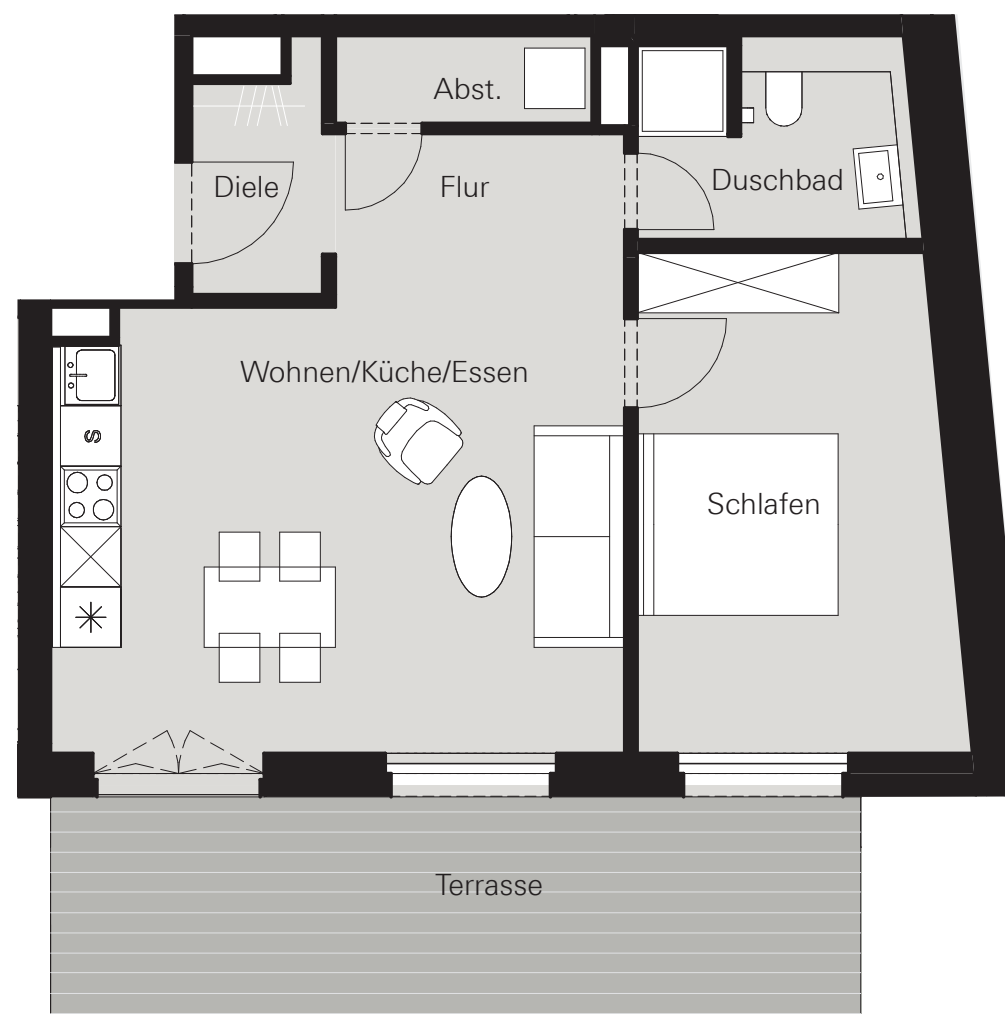

0 1 2 3 4 5m

Maßstab 1:75 / Alle Angaben ohne Gewähr