



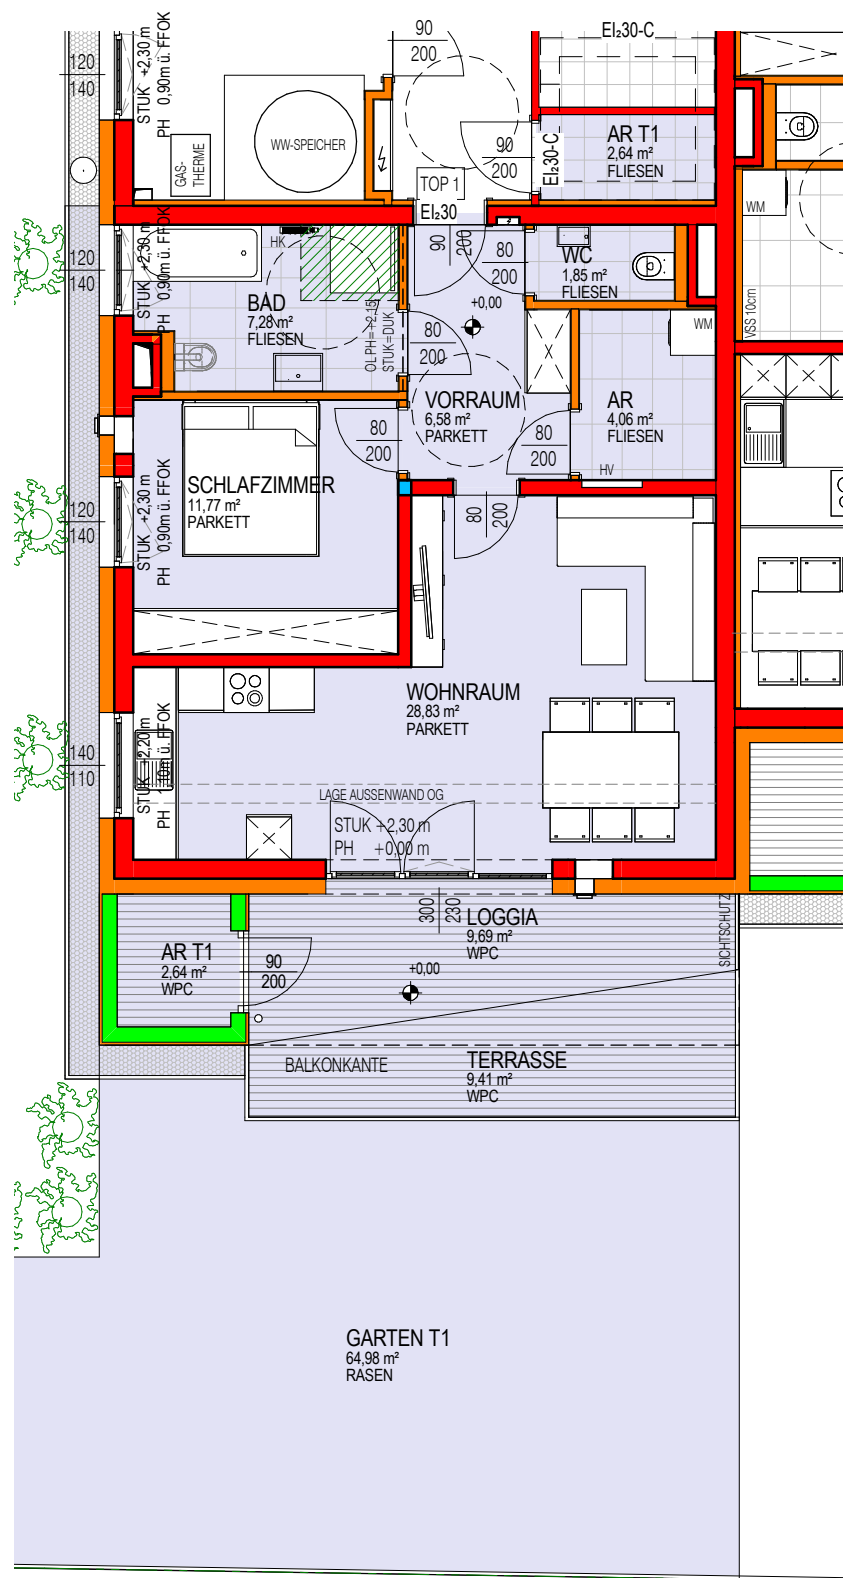

VK Top 1	
Name	Fläche
AR	4,06 m ²
VORRAUM	6,58 m ²
WOHNRAUM	28,83 m ²
SCHLAFZIMMER	11,77 m ²
BAD	7,28 m ²
WC	1,85 m ²
1 Wohnfläche	60,37 m ²
TERRASSE	9,41 m ²
AR T1	2,64 m ²
GARTEN T1	64,98 m ²
LOGGIA	9,69 m ²
AR T1	2,64 m ²
KIESSTREIFEN	5,20 m ²
3 Nebenflächen	94,55 m ²
TOP 1	154,92 m ²

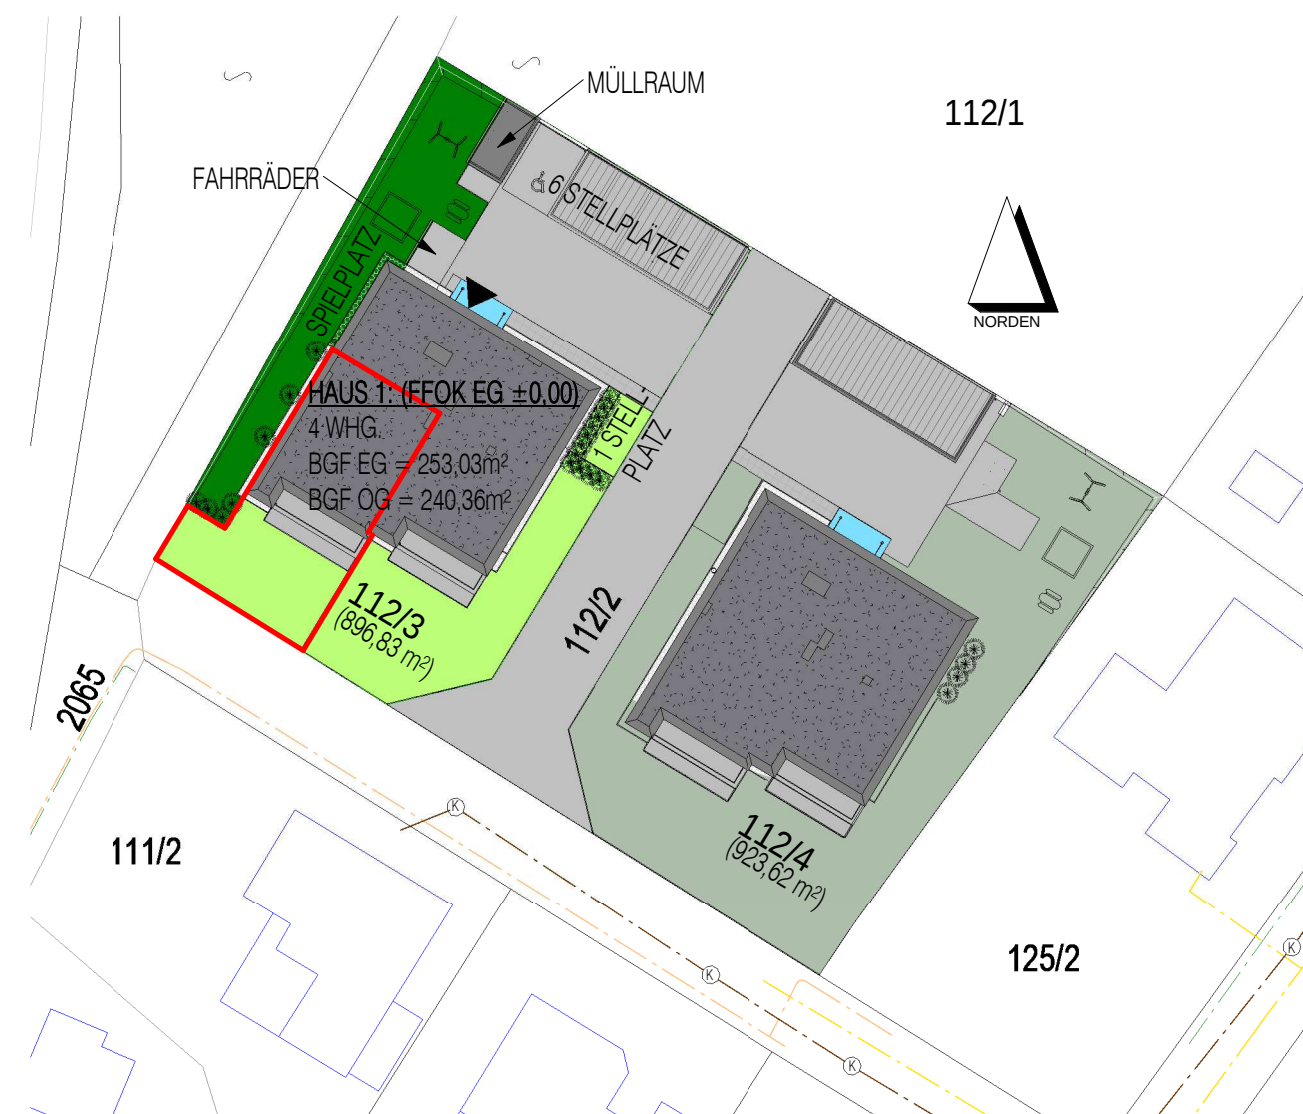

ACHTUNG : DIE OPTIONAL GEPLANTEN SANITÄRANSCHLÜSSE KÖNNEN NUR NACH ABSPRACHE MIT DER PLANUNG EVENTUELL DANN GEÄNDERT WERDEN, WENN DIESE ÄNDERUNGEN DEN FÖRDERUNGSRICHTLINIEN NICHT WIDERSPRECHEN!

HK... Heizkörper

AREV

Hannesgrub Nord 37
4911 Tumeltsham/ Ried i. L.

IMMOBILIEN
GESELLSCHAFT M.B.H.

Telefon: 07752 / 85 885 - 0
Telefax: 07752 / 85 885 - 100
office@arev.at www.arev.at

WA Gonetsreith HAUS 1

ERDGESCHOSS TOP 1 GRUNDRISS

1:100

05.02.2016