


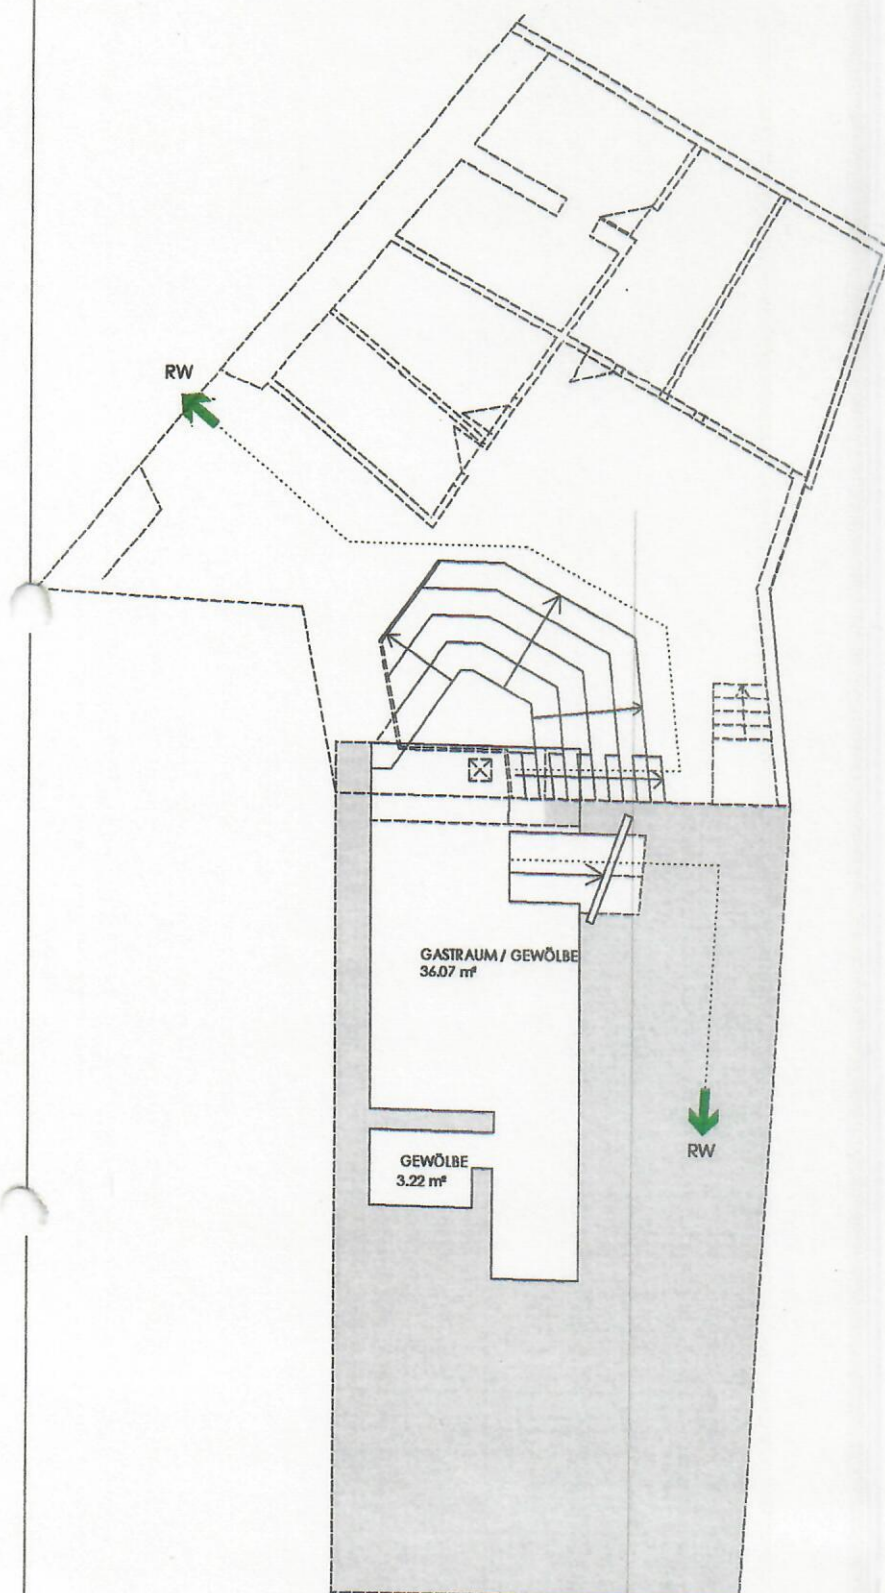

LEGENDE

NOTWENDIGE BAULICHE ÄNDERUNG /
ERGÄNZUNG

RETTUNGSWEG

DS

DICHTSCHLIESSENDE TÜR

T 30

FEUERHEMMENDE BRANDSCHUTZTÜR

RS

RAUCHSCHUTZTÜR

RM

RAUCHMELDER



TREPPENRAUM



NOTWENDIGER FLUR



FEUERBESTÄNDIGE WAND (F 90)



ÖFFENBARE FENSTER

ANLAGE BRANDSCHUTZKONZEPT

UG