


BÜROHAUS  
BORSIGSTRASSE 6  
63150 HEUSENSTAMM

3. OBERGESCHOSS

BÜROFLÄCHE 1 ca: 202m<sup>2</sup>

DIN A3  
M 1:200

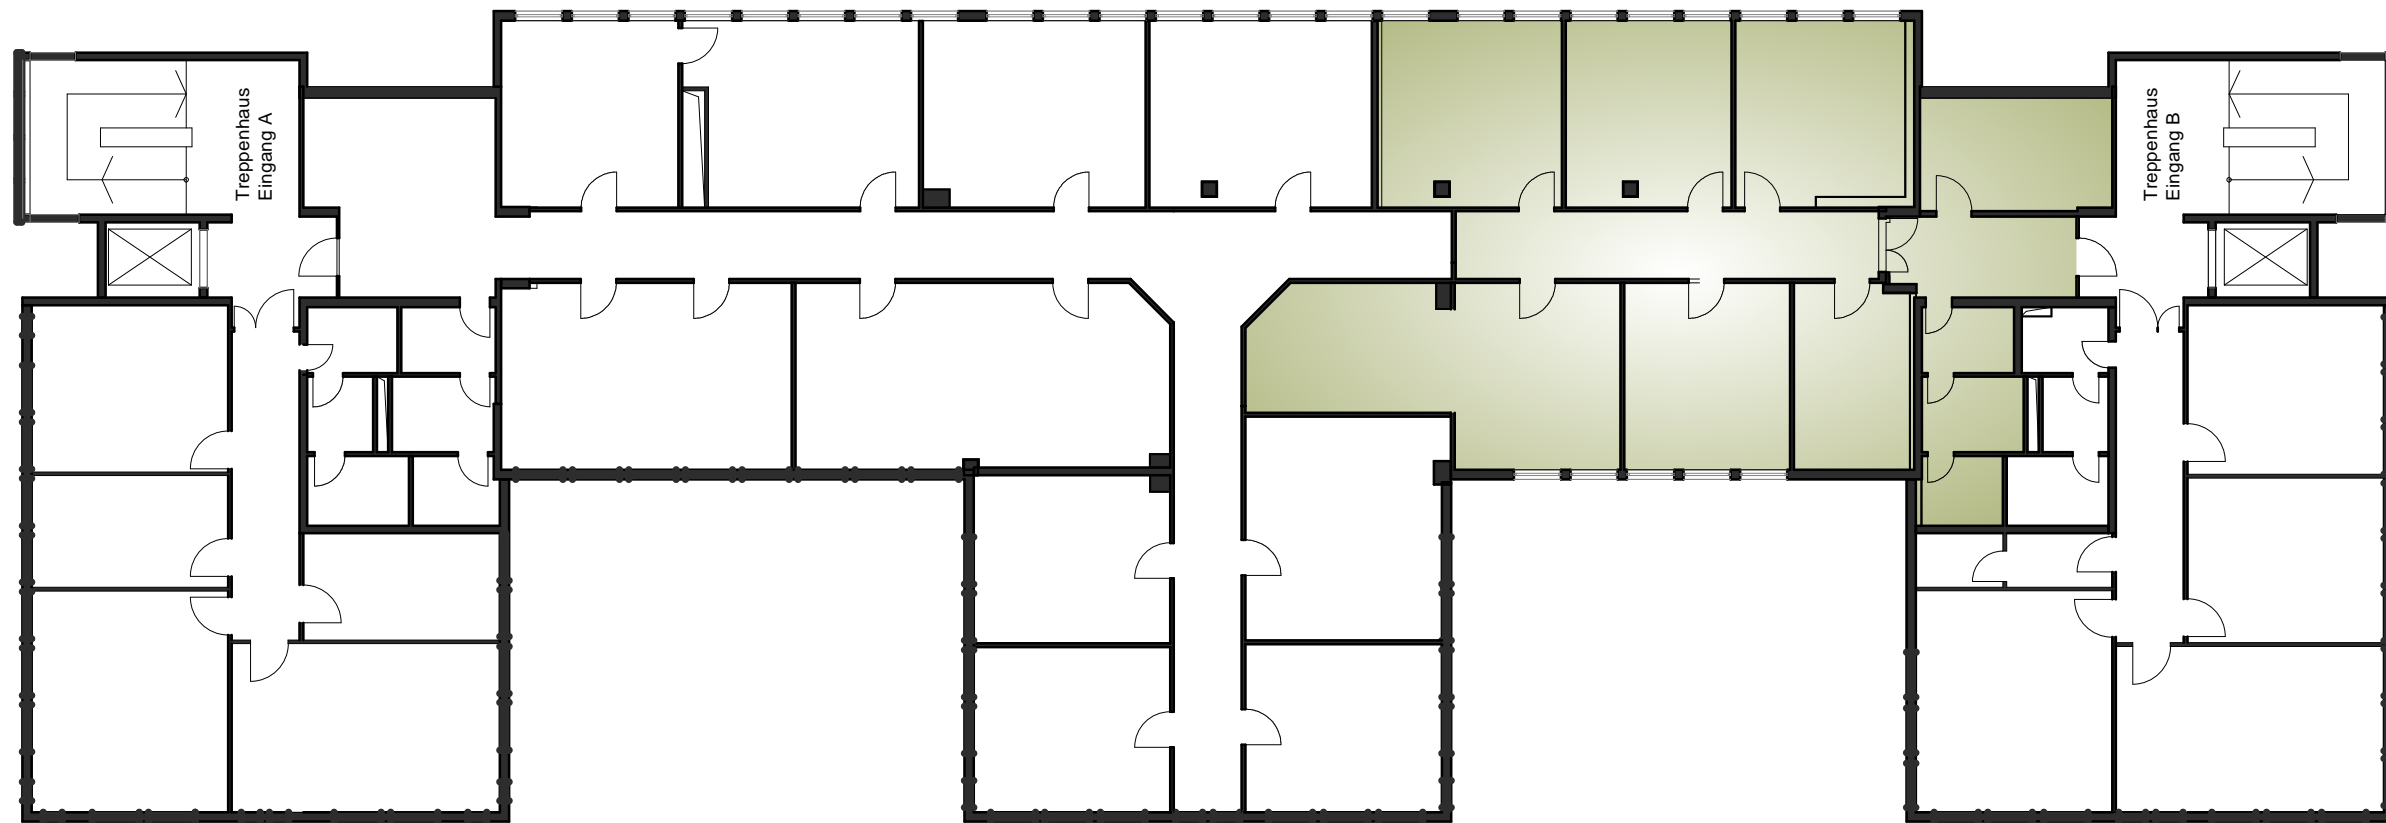

BÜROFLÄCHE1

**Legende**  
Mietfläche Büro