


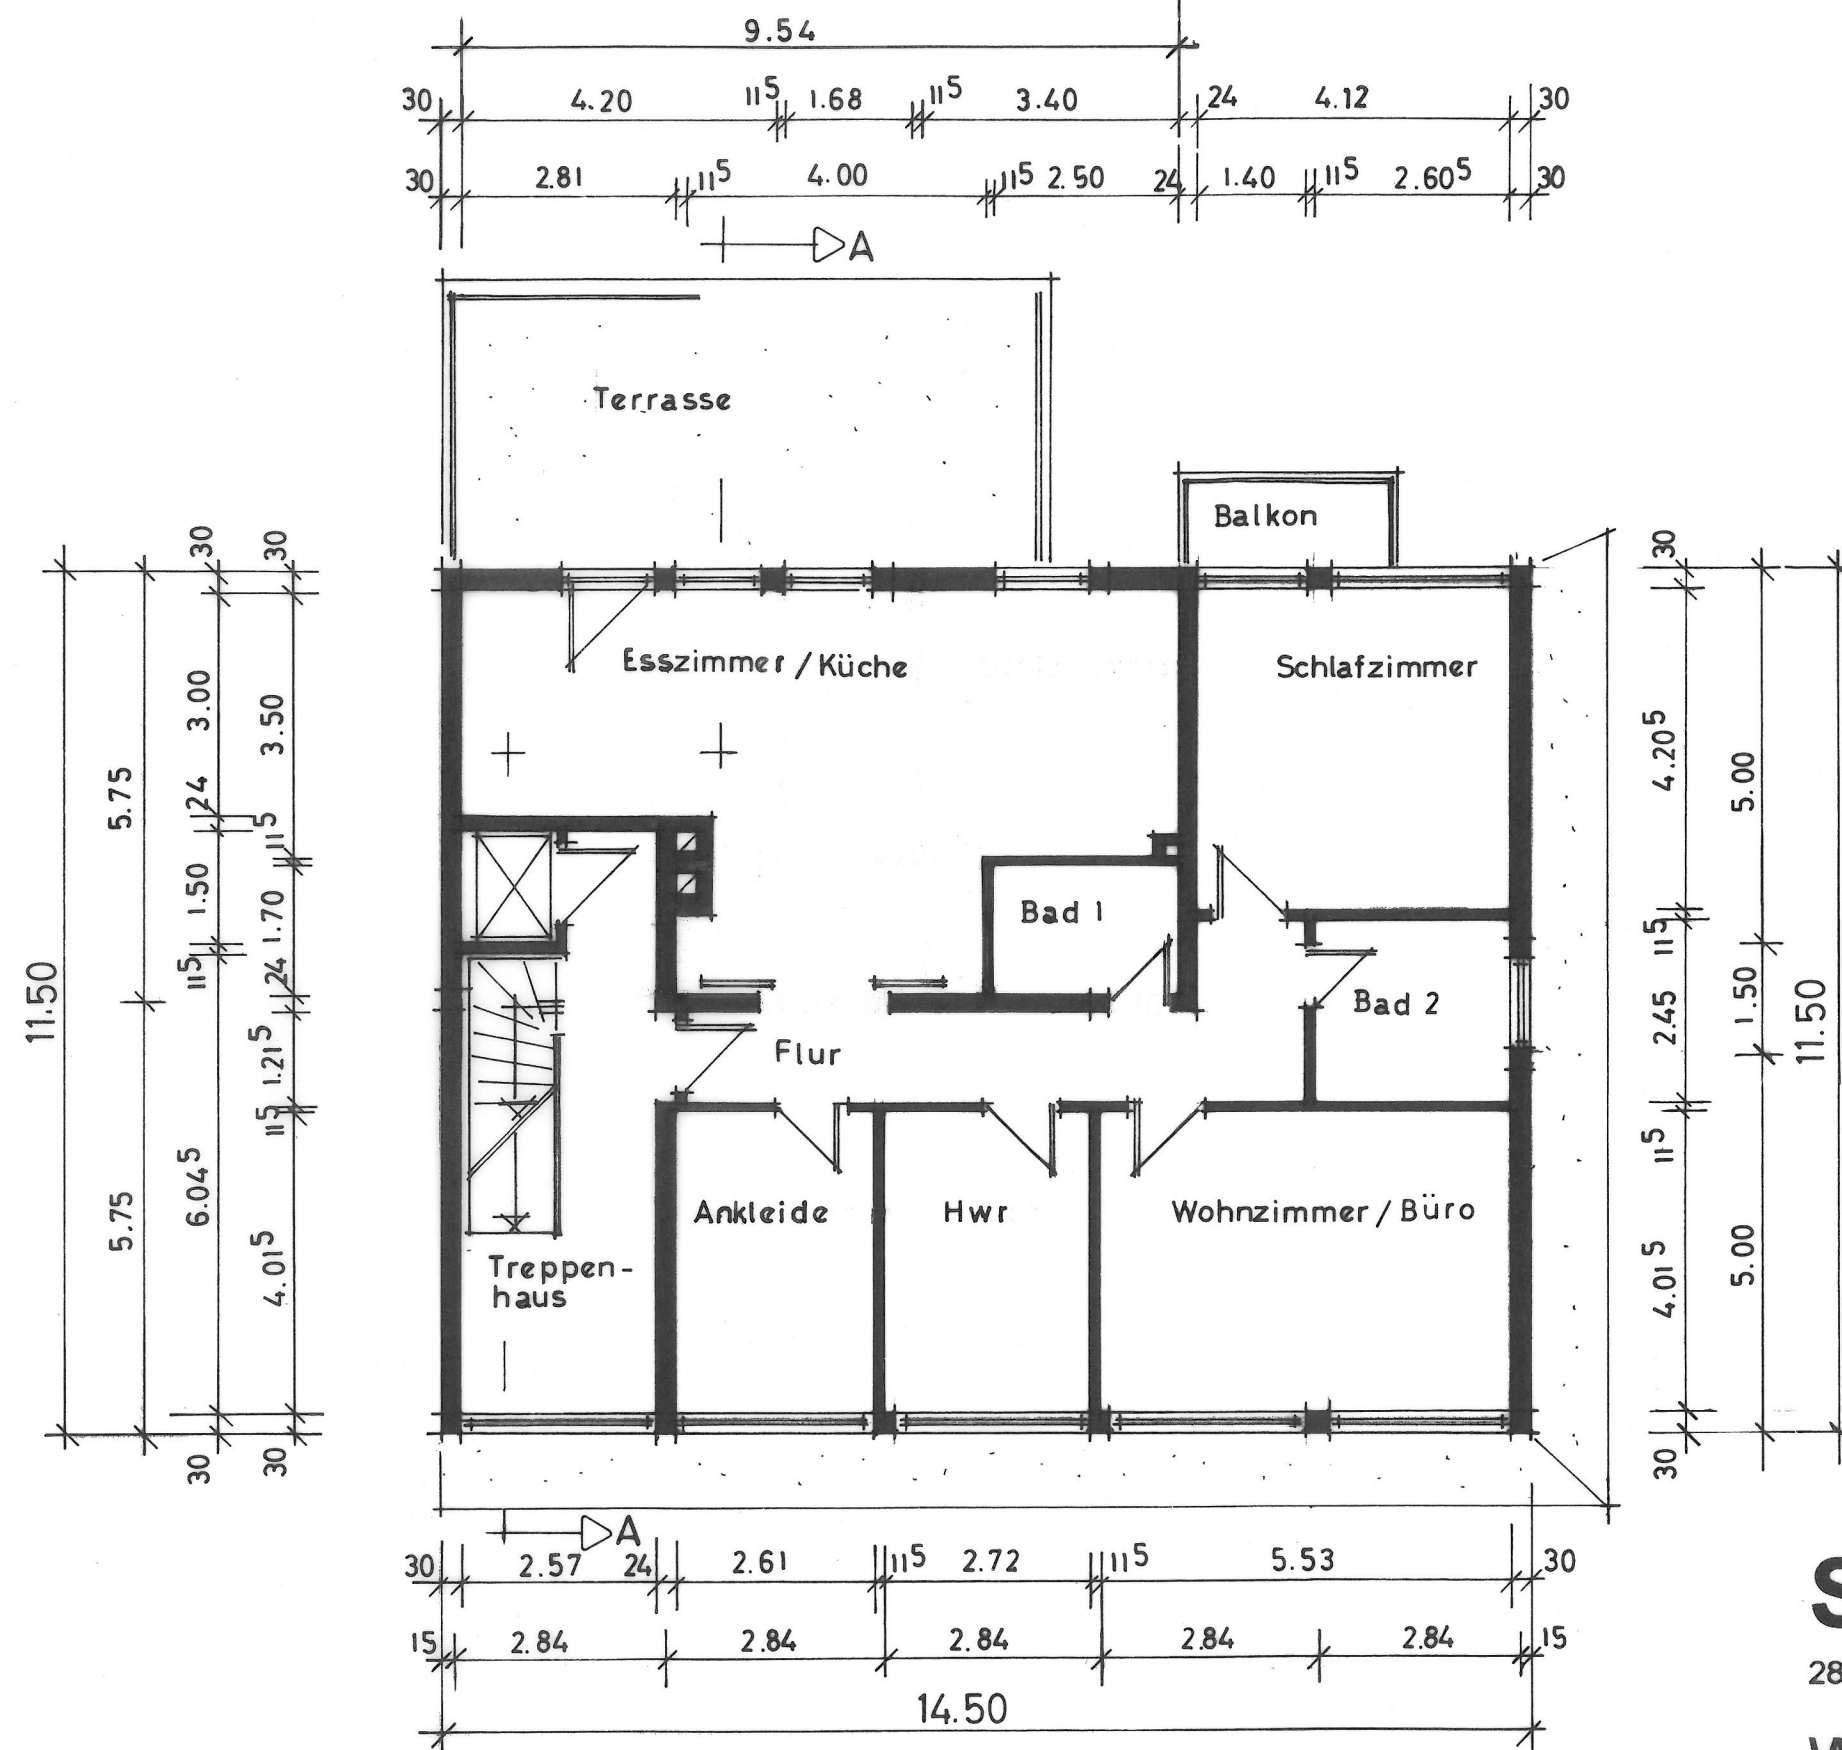

GRUNDRISS 1.OG

SAGERSTRASSE 36

28757 Bremen

WOHN- und GESCHÄFTSHAUS

PLANUNG : DIPL.-BAUING. LOERCHNER
BERATENDER INGENIEUR FÜR BAUWESEN
28755 BREMEN, FÄHRER FLUR 30

GRUNDRISS 1.OG,

M= 1:100

GEZ. 16.5.2003 1/8/17