


PIANTA PIANO PRIMO

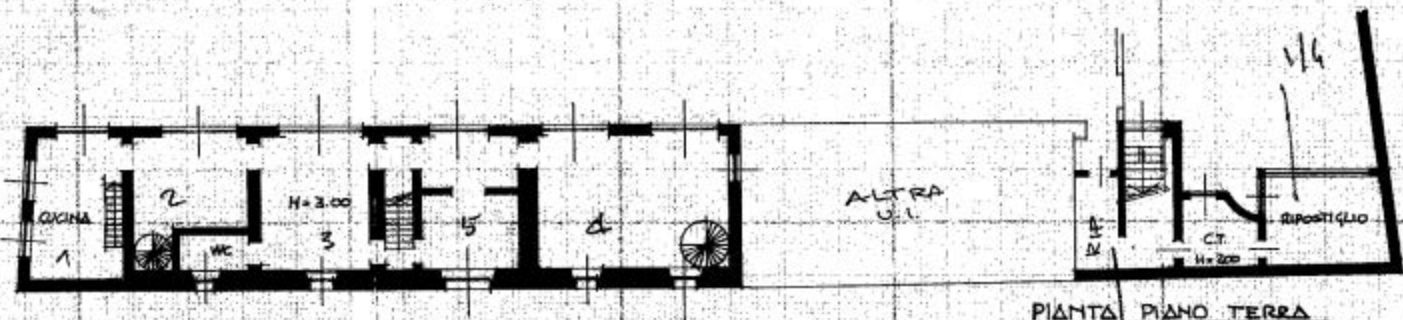

PIANTA PIANO TERRA



PIANTA PIANO SOTTOSTRADA



ORIENTAMENTO



SCALA DI 1:200