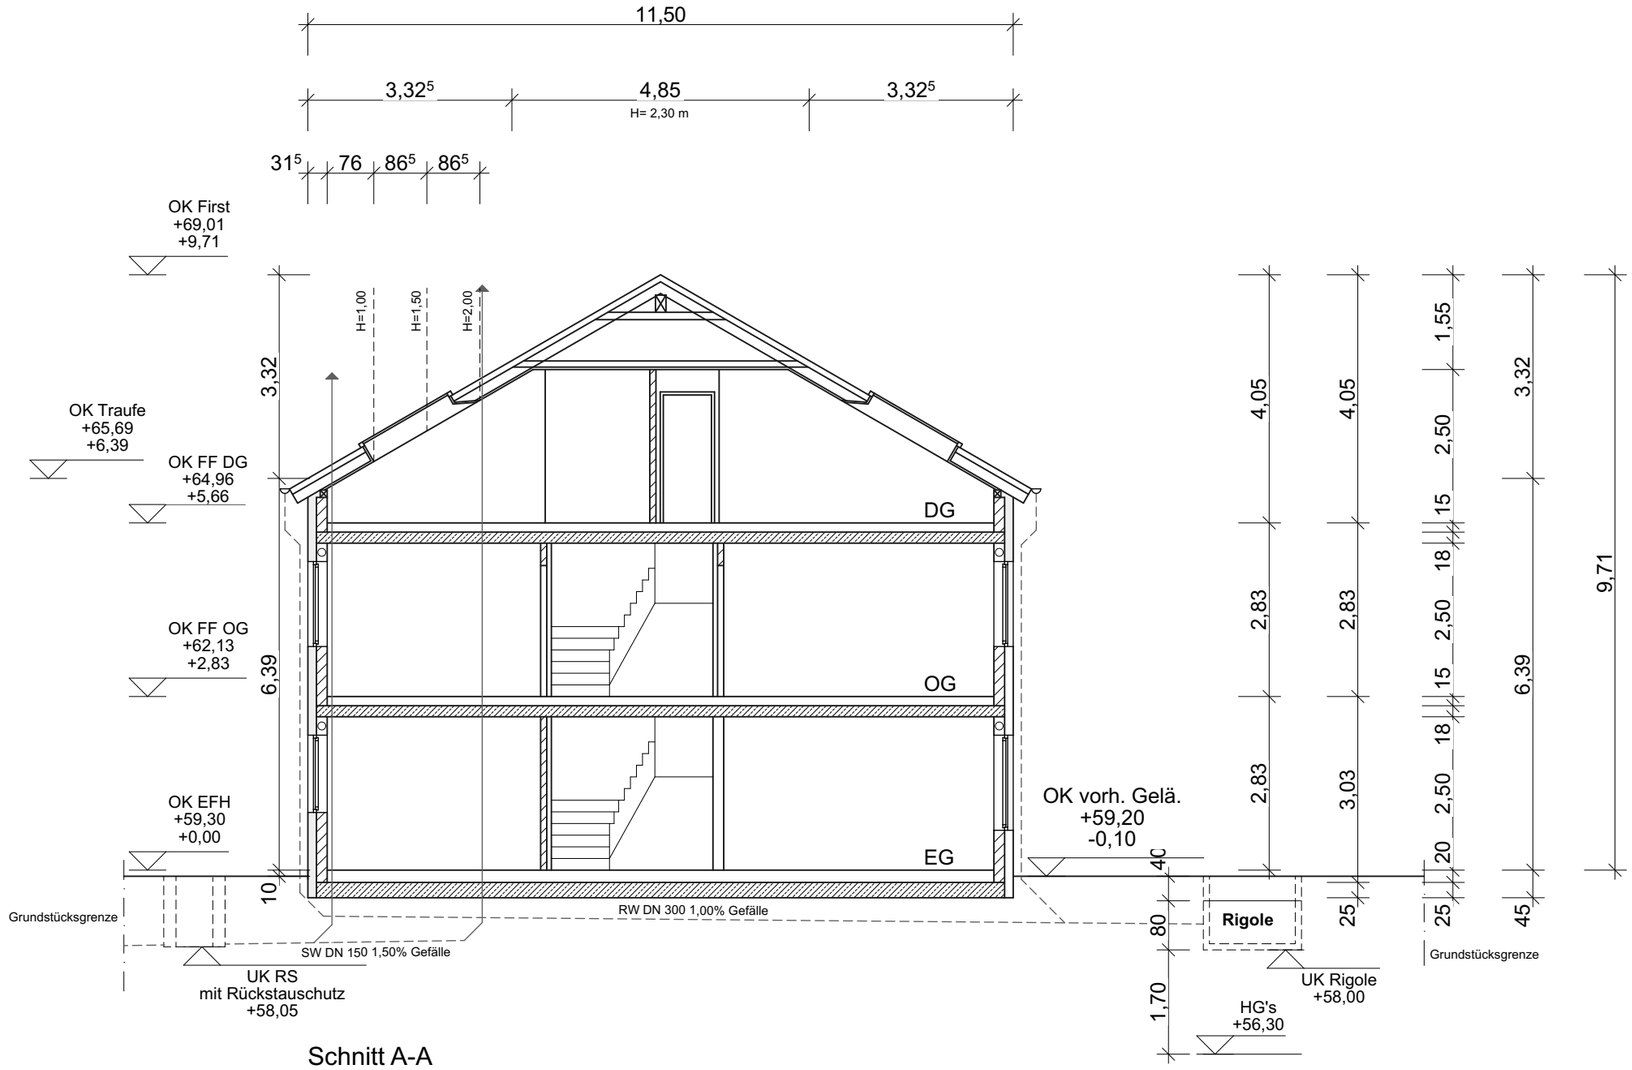

Schnitt A-A
Durch Haus A

Index:

Index	geändert	Datum

dipl.-ing. r. berens bdb
bauplanung + baustatik

hauptstrasse 1 tel: 02045 / 4117378
46244 bottrop - kirchhellen

Bauherr: Barbara + Rainer Berens
Ottenschlag 60
46244 Bottrop

Bauvorhaben: Errichtung von 2 Doppelhäusern und
5 Fertiggaragen

Gertrudisplatz 6a-d
45659 Recklinghausen Hillerheide

Plan-Nr: 2	Maßstab: 1:100	Blattgröße: DIN A3

Planinhalt: Schnitt A-A - 6a/b

Bauherr:	Planer:
Datum / Unterschrift	Datum / Unterschrift