



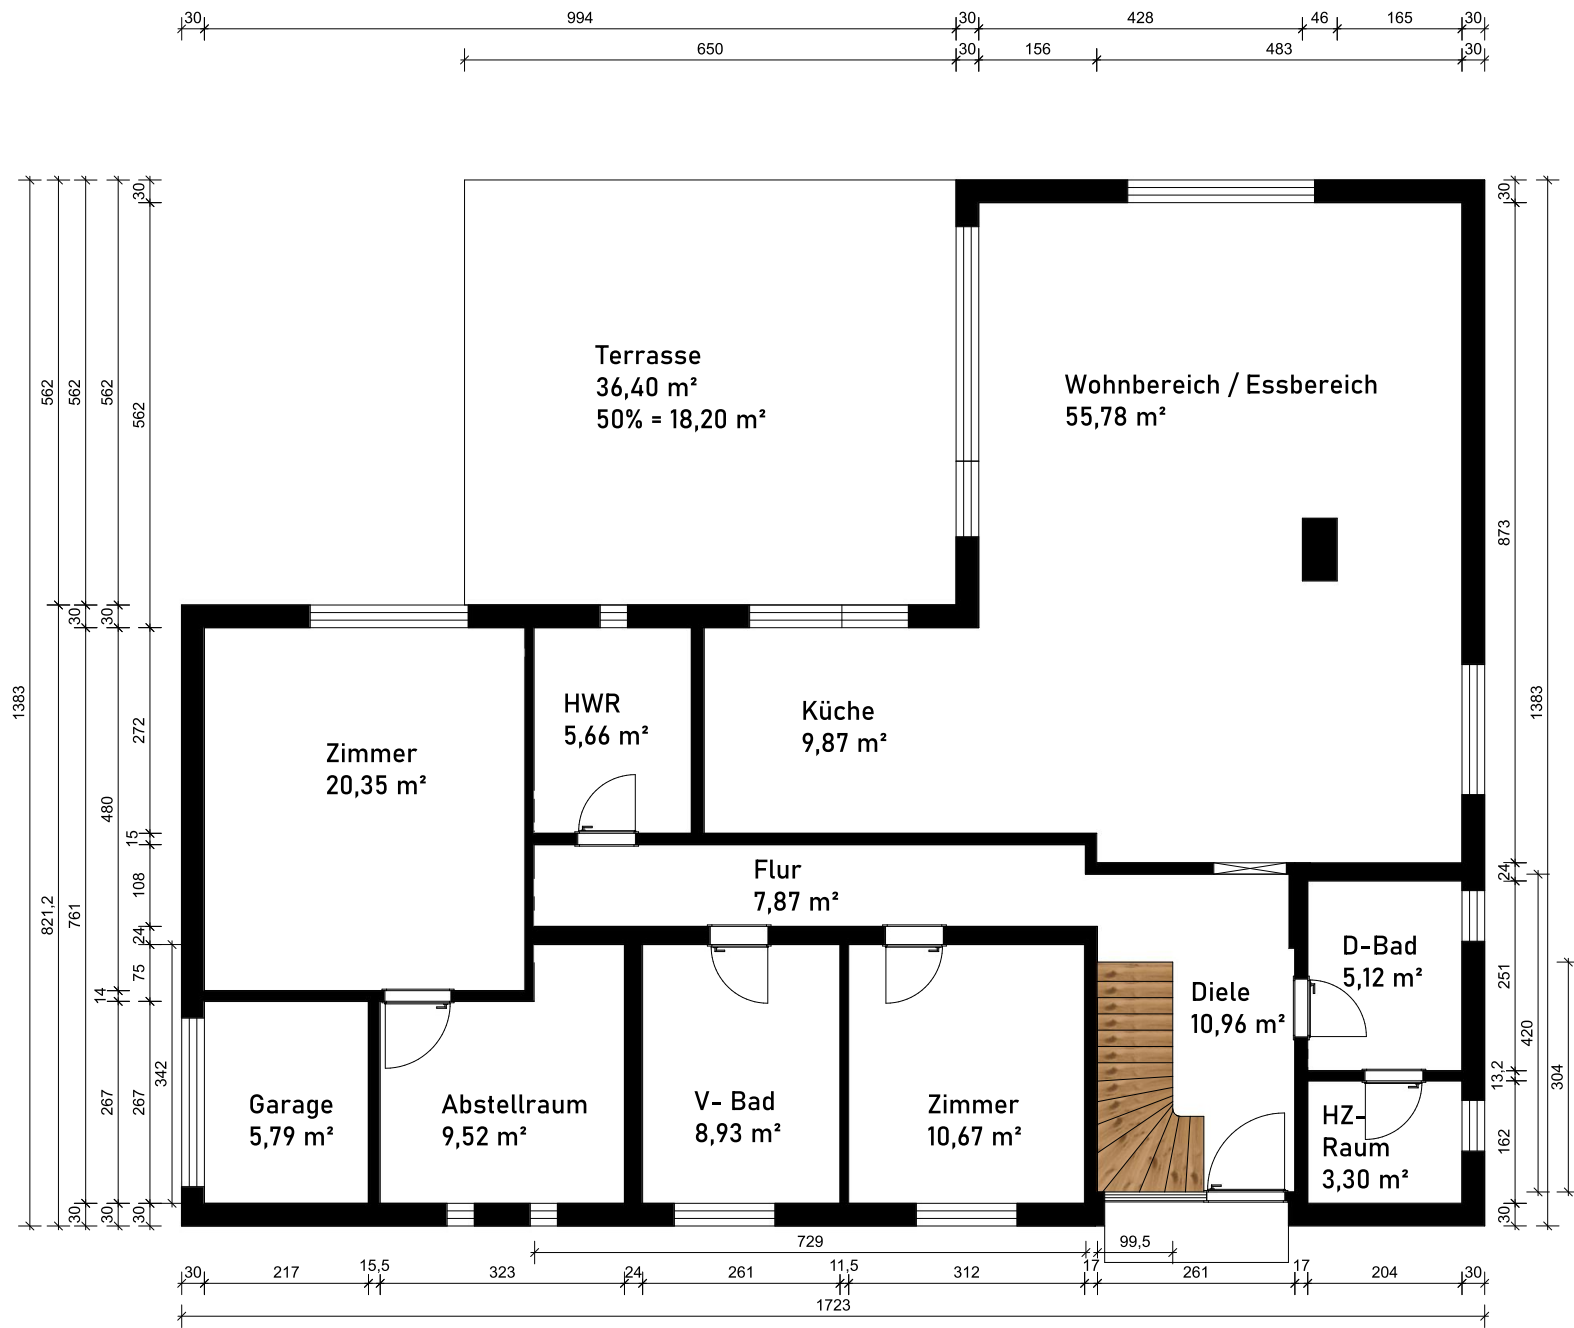

Bauvorhaben: Wohnflächenberechnung nach WoFIV Deicheck 3, 25491 Hettingen		Auftraggeber: Felix Lorenz Deicheck 3, 25491 Hettingen			Planverfasser: Ana-Helen Otto (MA Architektur) Röntgenstraße 27 22335 Hamburg Mobil: 0172/1730706		
Plannummer:	PlanTitel: Erdgeschoss	Maßstab: 1 : 100	Plangröße: A4	Projektnummer:	Gezeichnet:	Datum: 24.10.2025	Revidiert:
							 Ana-Helen Otto MA (Architektur) Beratung - Planung - Baubetreuung

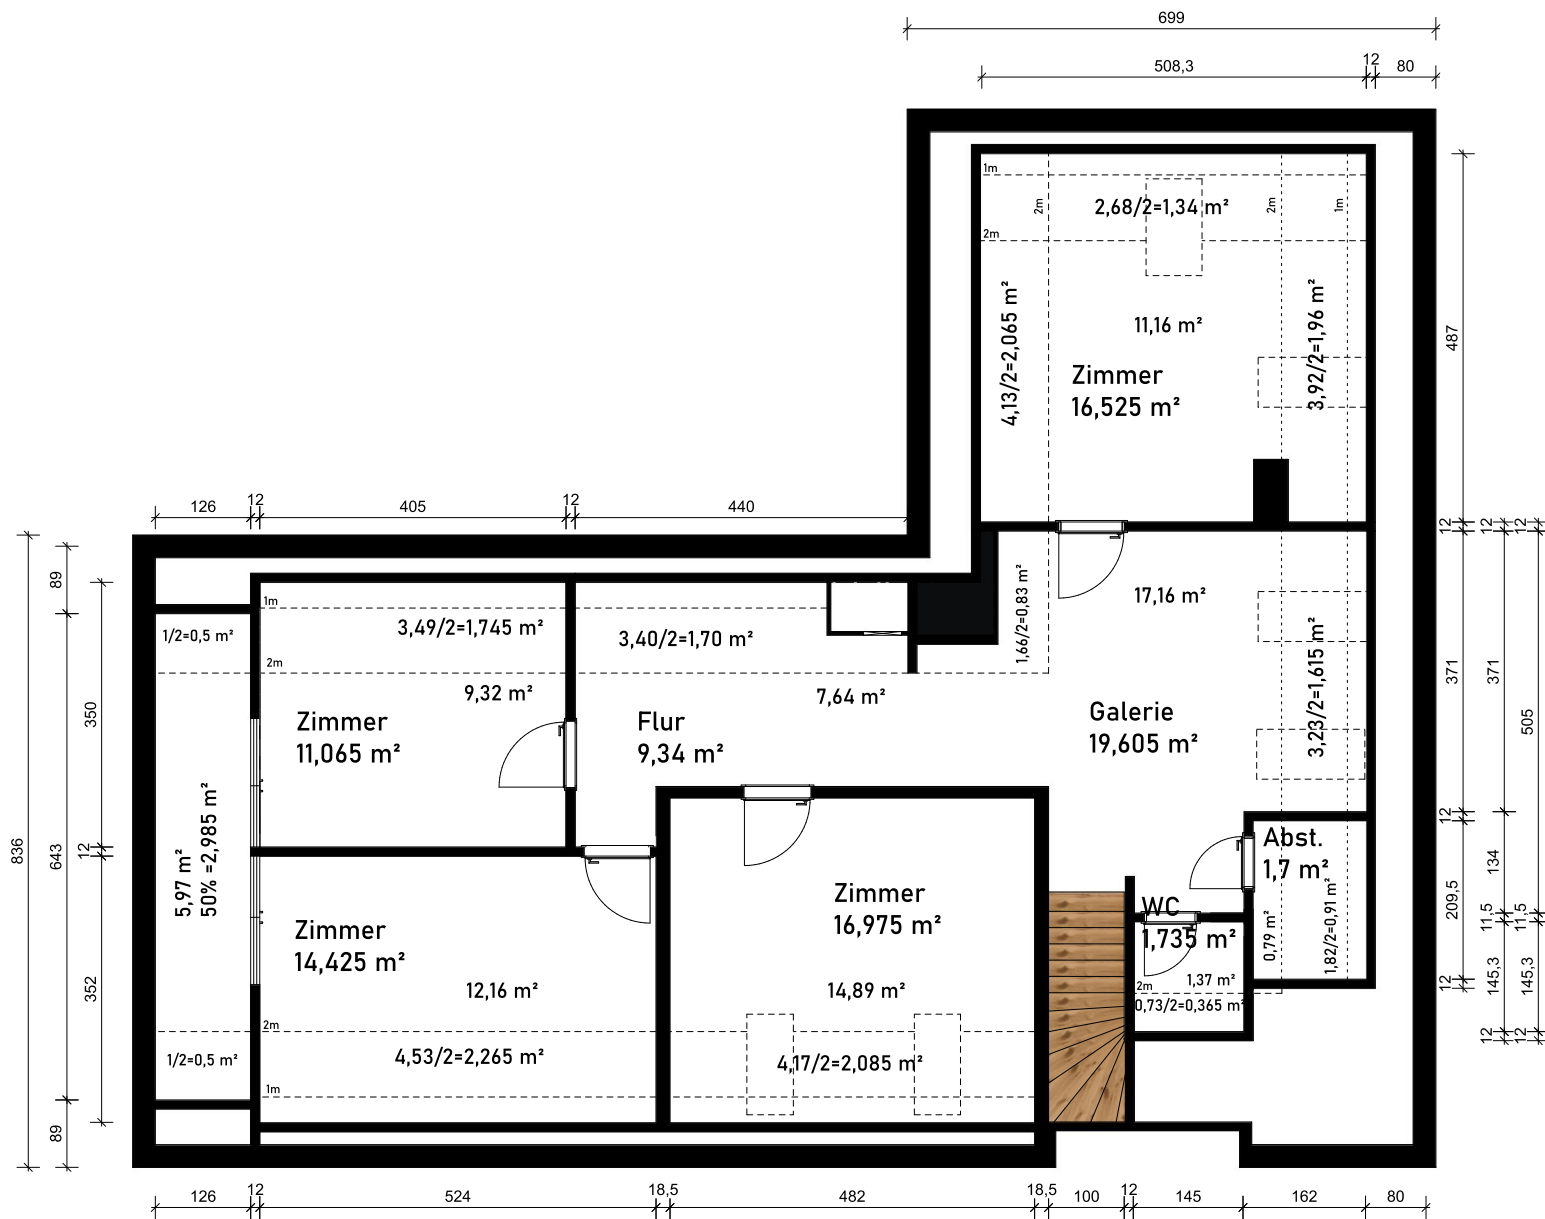

Bauvorhaben: Wohnflächenberechnung nach WoFIV Deicheck 3, 25491 Hetlingen		Auftraggeber: Felix Lorenz Deicheck 3, 25491 Hetlingen			Planverfasser: Ana-Helen Otto (MA Architektur) Röntgenstraße 27 22335 Hamburg Mobil: 0172/1730706		
Plannummer:	PlanTitel: Dachgeschoss	Maßstab: Blatt	Plangröße: A4	Projektnummer:	Gezeichnet:	Datum: 24.10.2025	Revidiert: