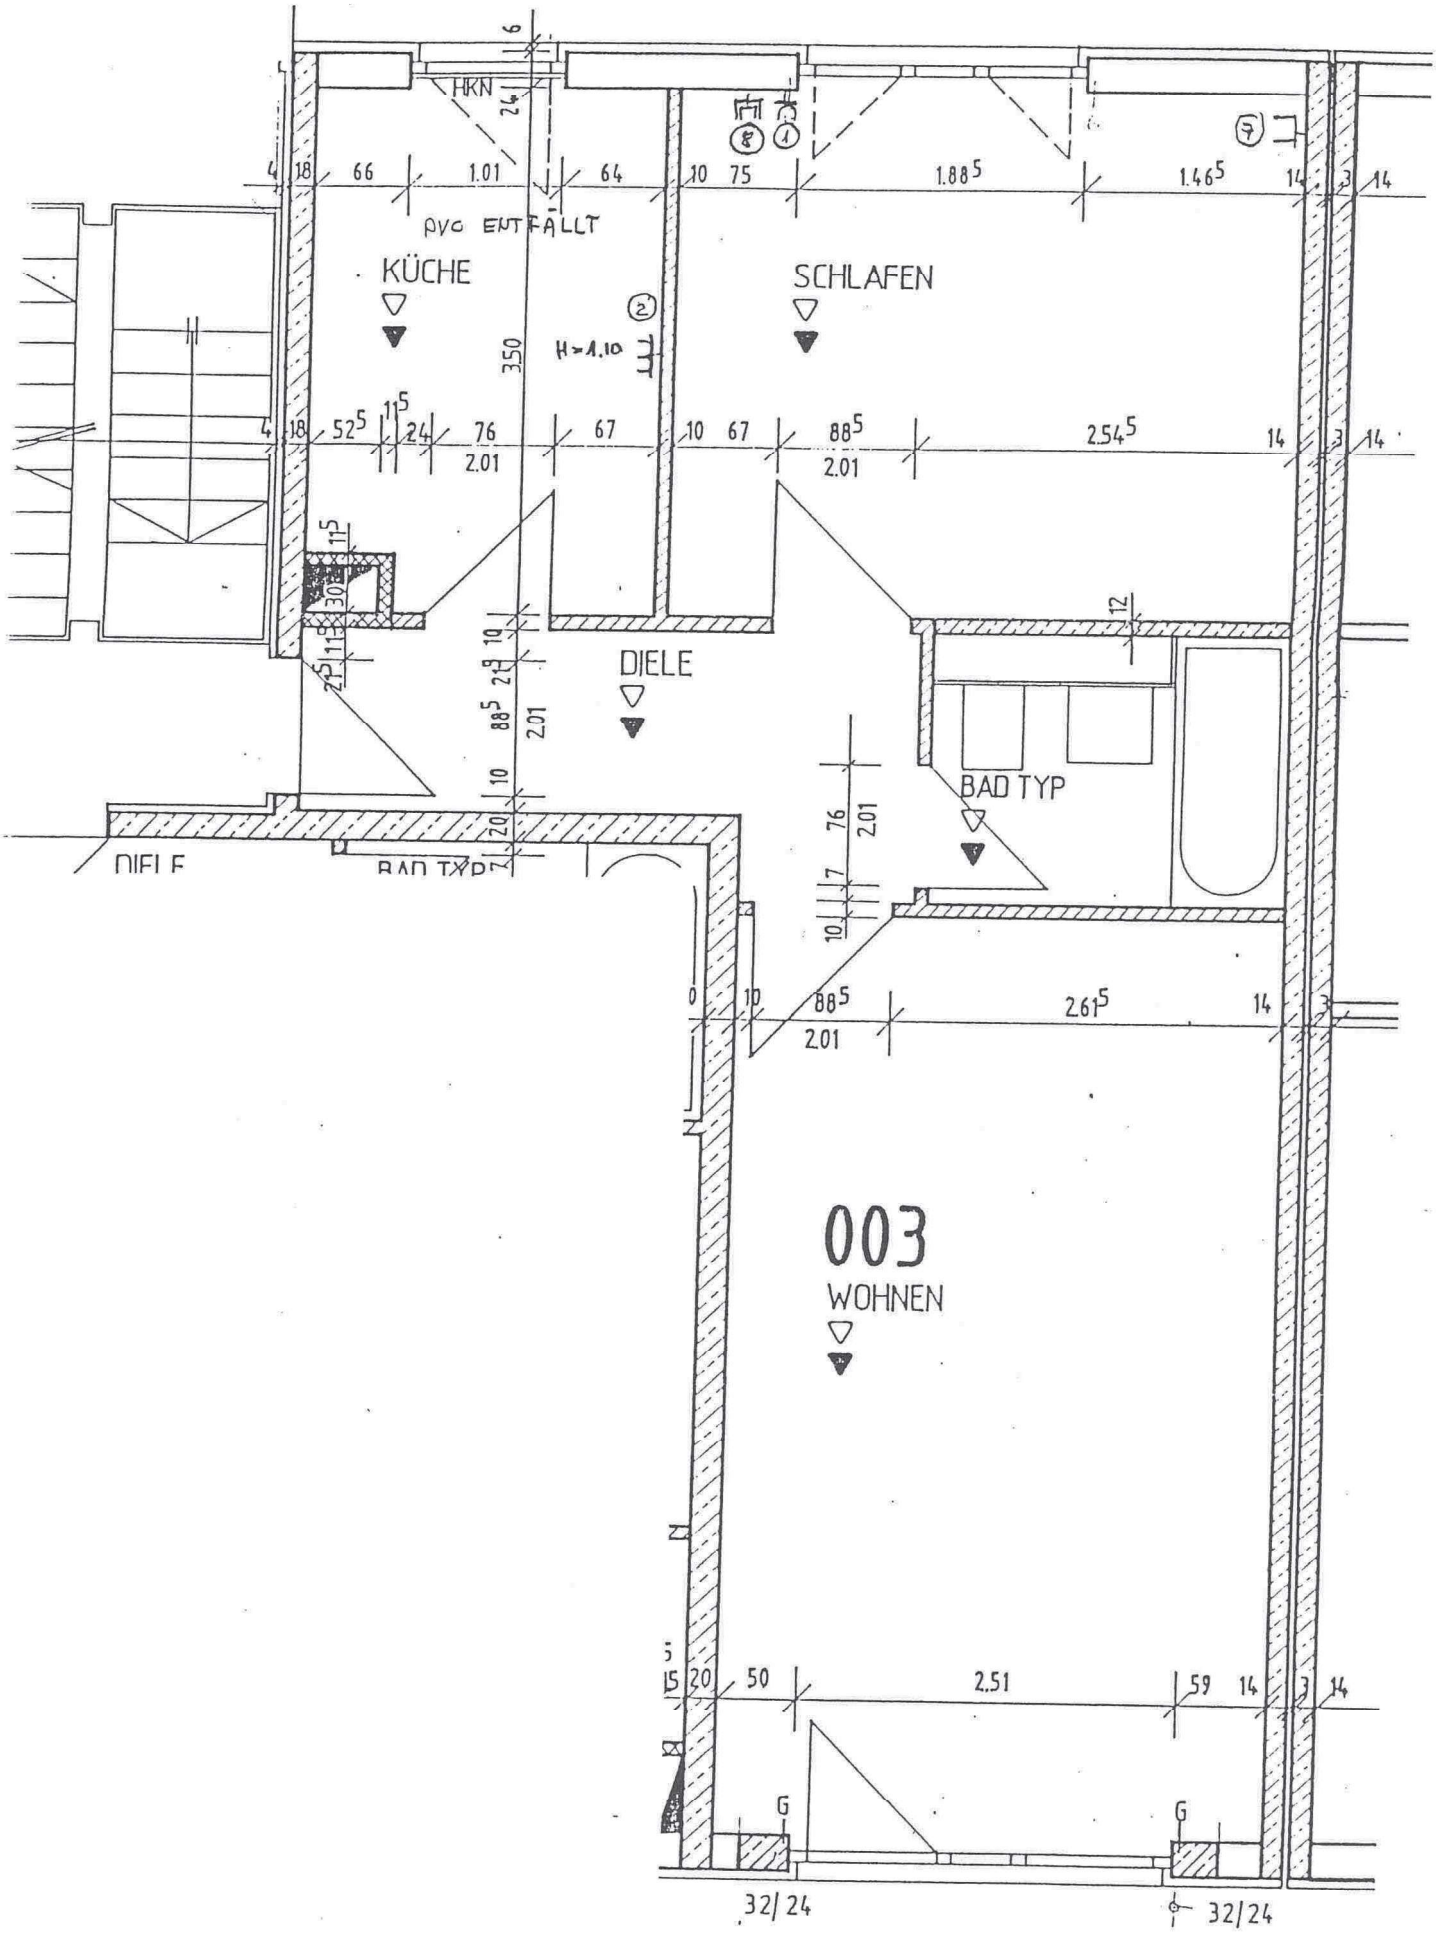
HKN
PVC ENTFALLT
KÜCHE
SCHLAFEN
H=1.10
DIELE
BAD TYP
003
WOHNEN
32/24
32/24

TERRASSE